



Legende

Leuchte vorh.

Leuchte neu

Leuchten, die 2019/2020 schon aufgestellt werden sollen

Schwelle (Montage 2020)

Stadt Ibbenbüren

Der Bürgermeister


Fachdienst Tiefbau

Abteilung für Straßenbau

Roncallstraße 3-5

49477 Ibbenbüren

Telefon: 05451/931 - 0

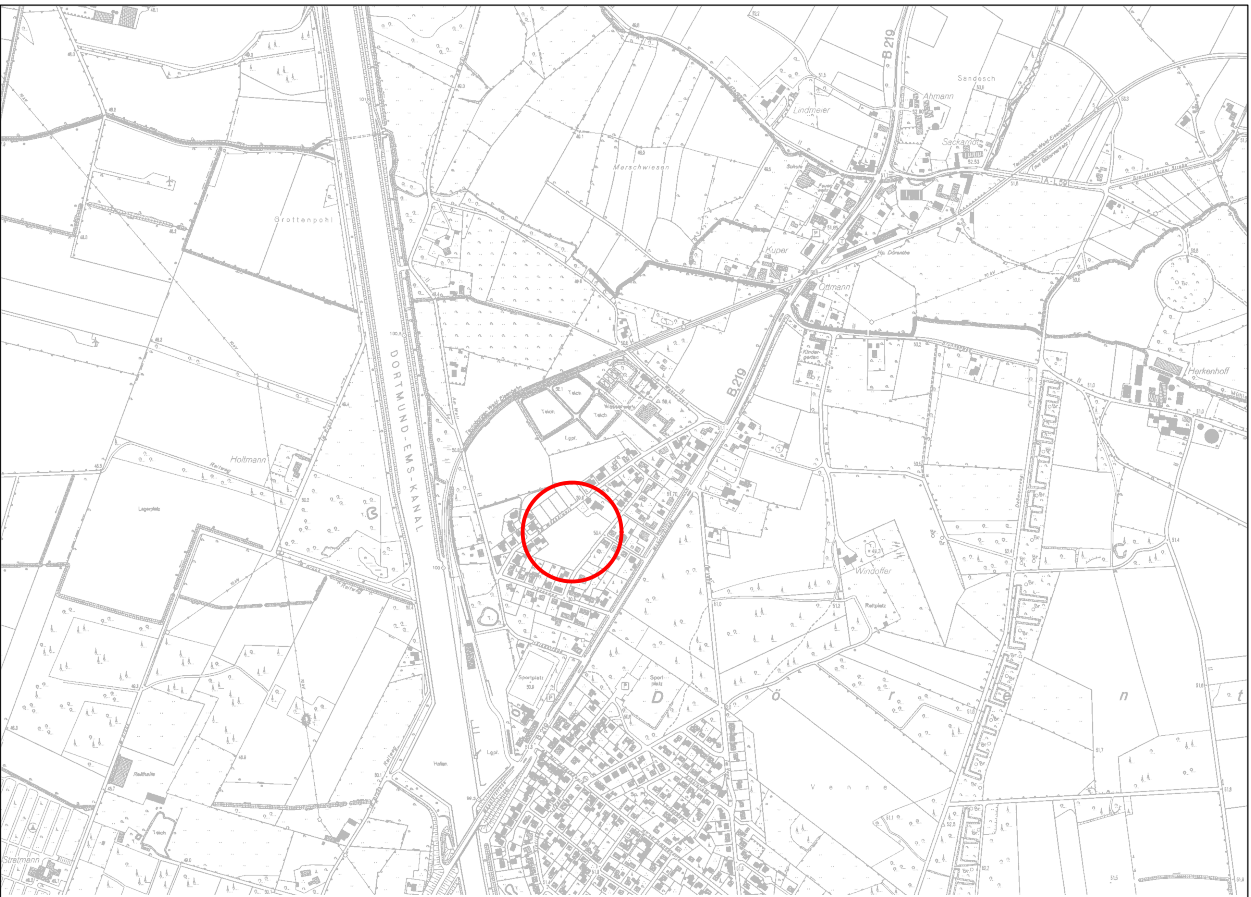

Art der Änderung:	Datum:	Name:
1.		
2.		
3.		

Maßstab: 1:1000	Anlage Nr. 1	Fertigstellung: .
Erstellt: 10.10.2019 Do./Nie./Glö.	Kataster mit Fachdienst Geoinformation abgestimmt.	
Dateiname: J:\DATEN2_Straßen A -- ZA\Am_Wasserwerk\2019_Am Wasserwerk Speicherweg\CAD\AW_LP_Beleuchtung.dwg		

Straße

Am Wasserwerk/ Speicherweg

LP_Beleuchtung

30.10.2020

i. A. BorgmannDatum