


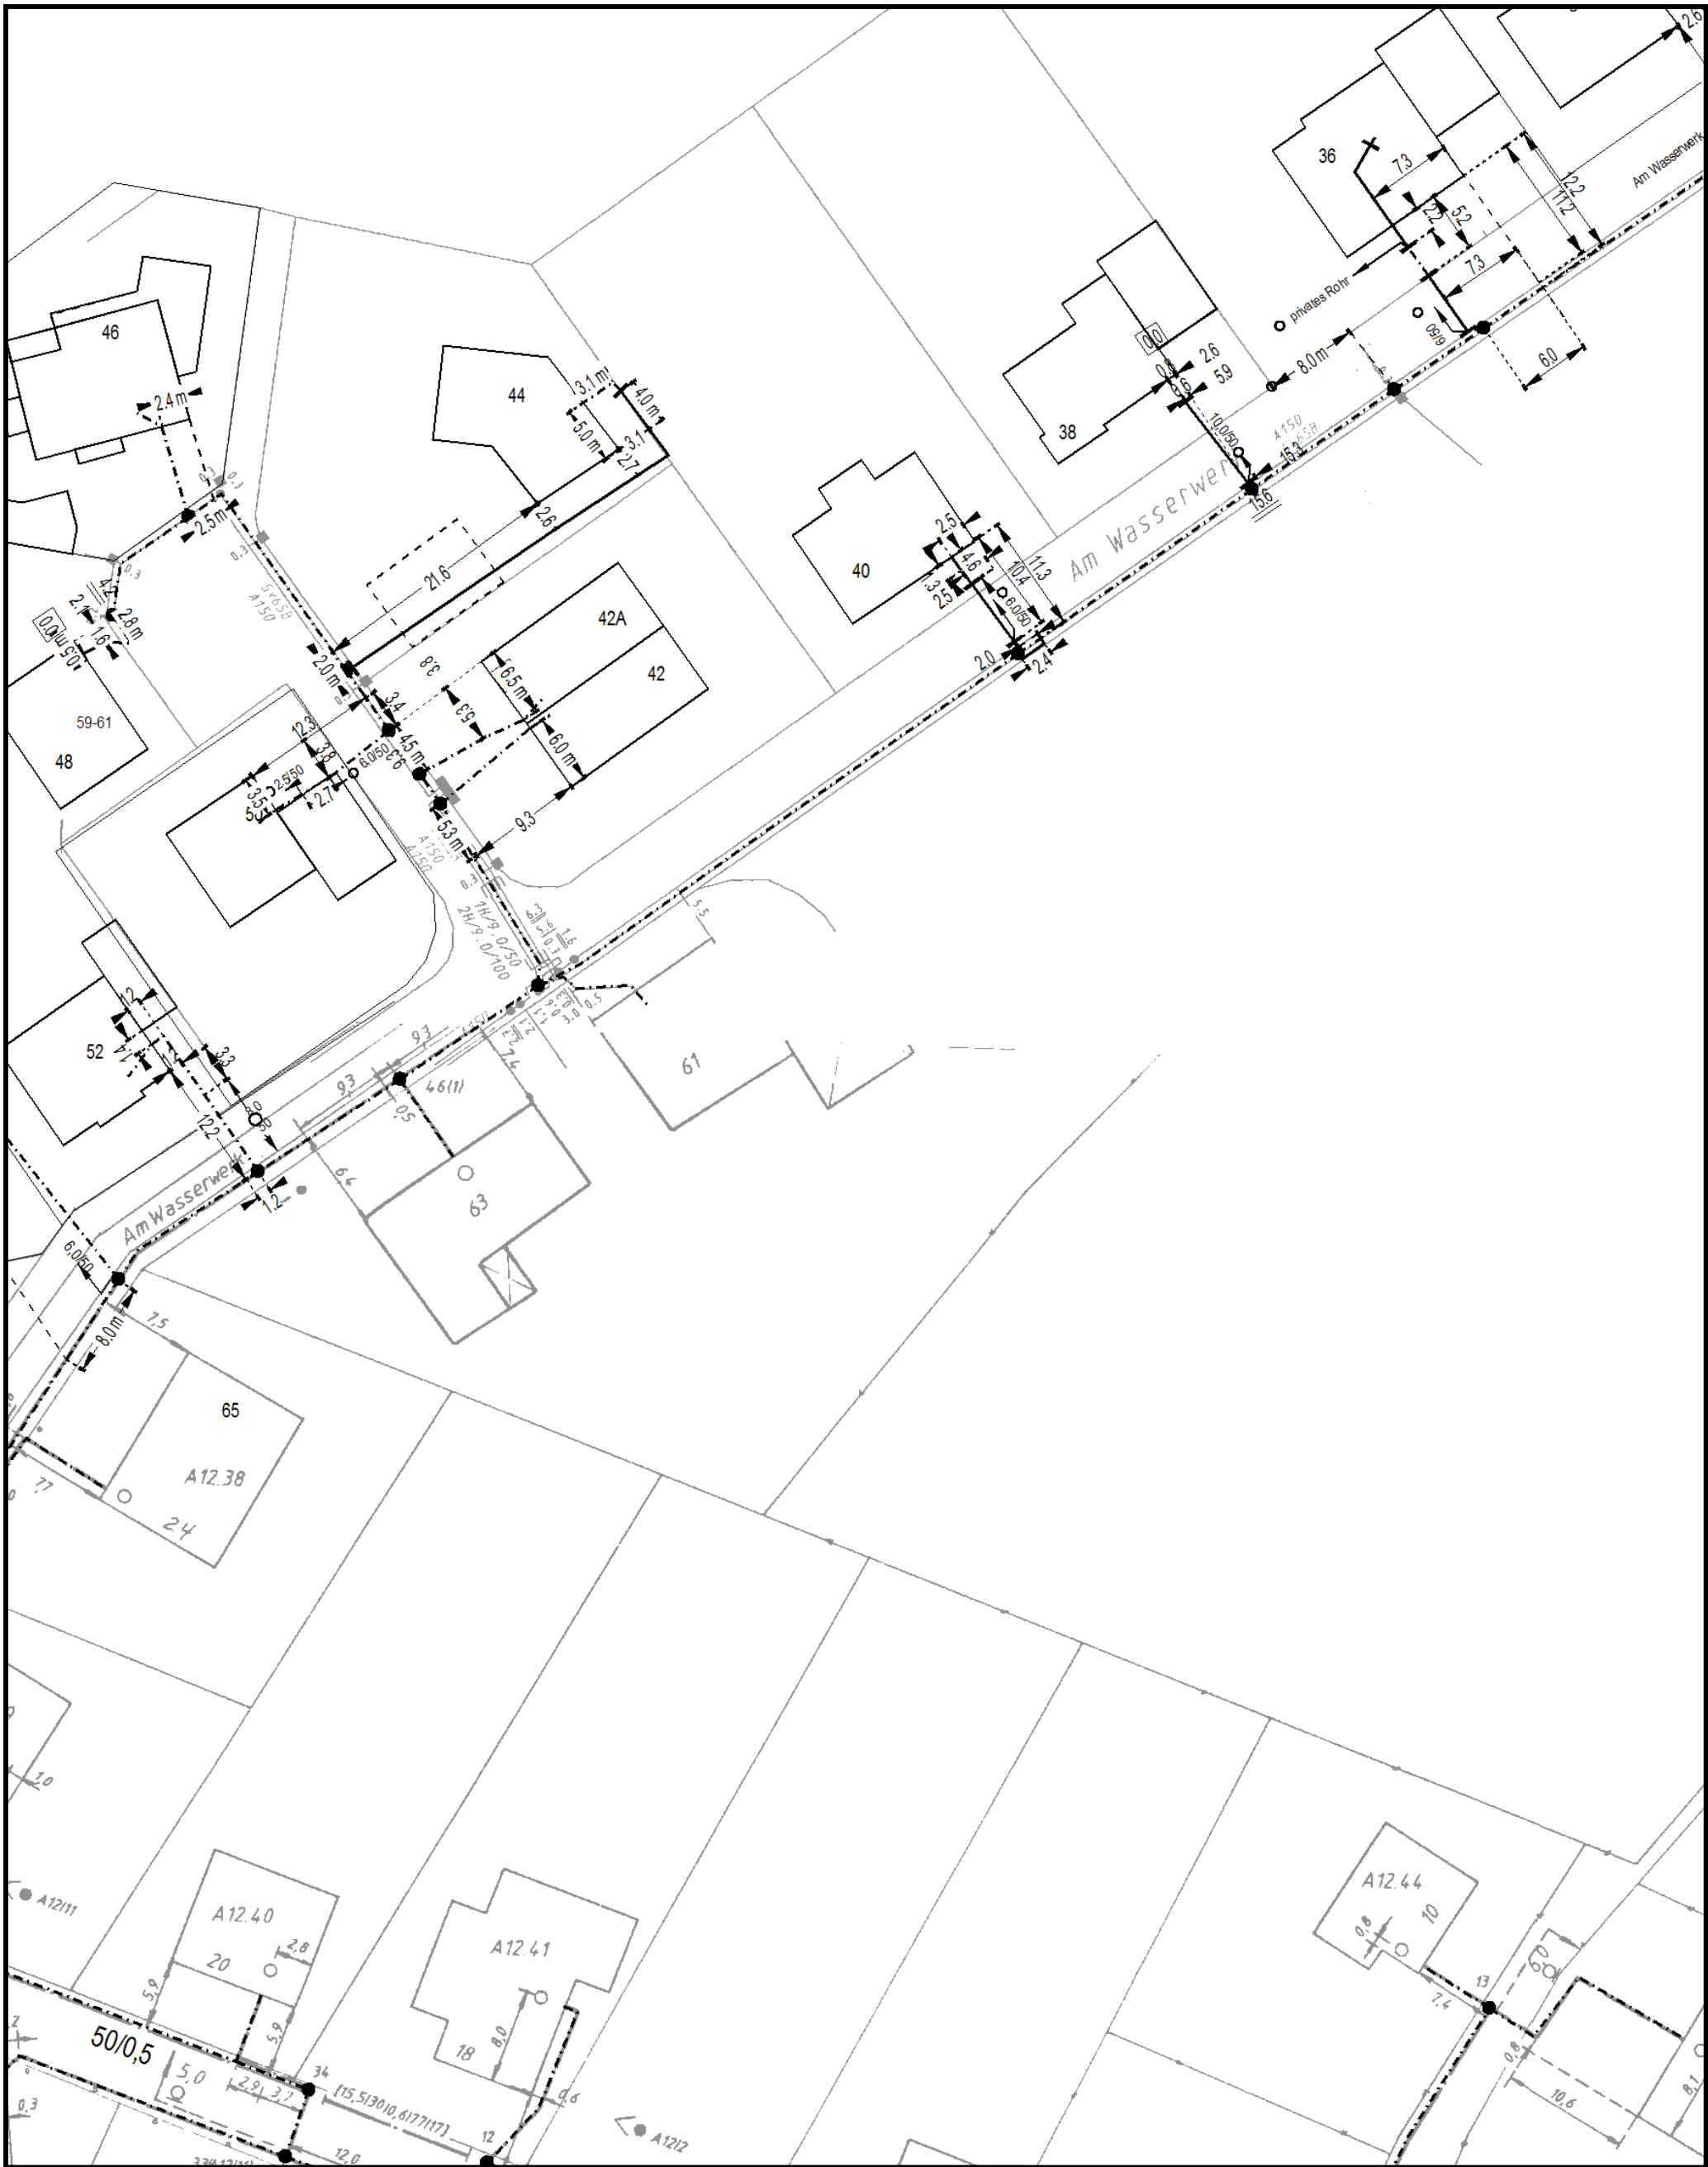

Datum/Uhrzeit: 09.11.2017 13:39	Referenznr.: 10385785 1
Dünenweg 8	
PTI / DB: 15 Münster / Münster	
Kontakt (PTI): 0800 3306110	
1:500 bei DIN A3	gültig bis: 09.12.2017

Trassenauskunft Kabel

