



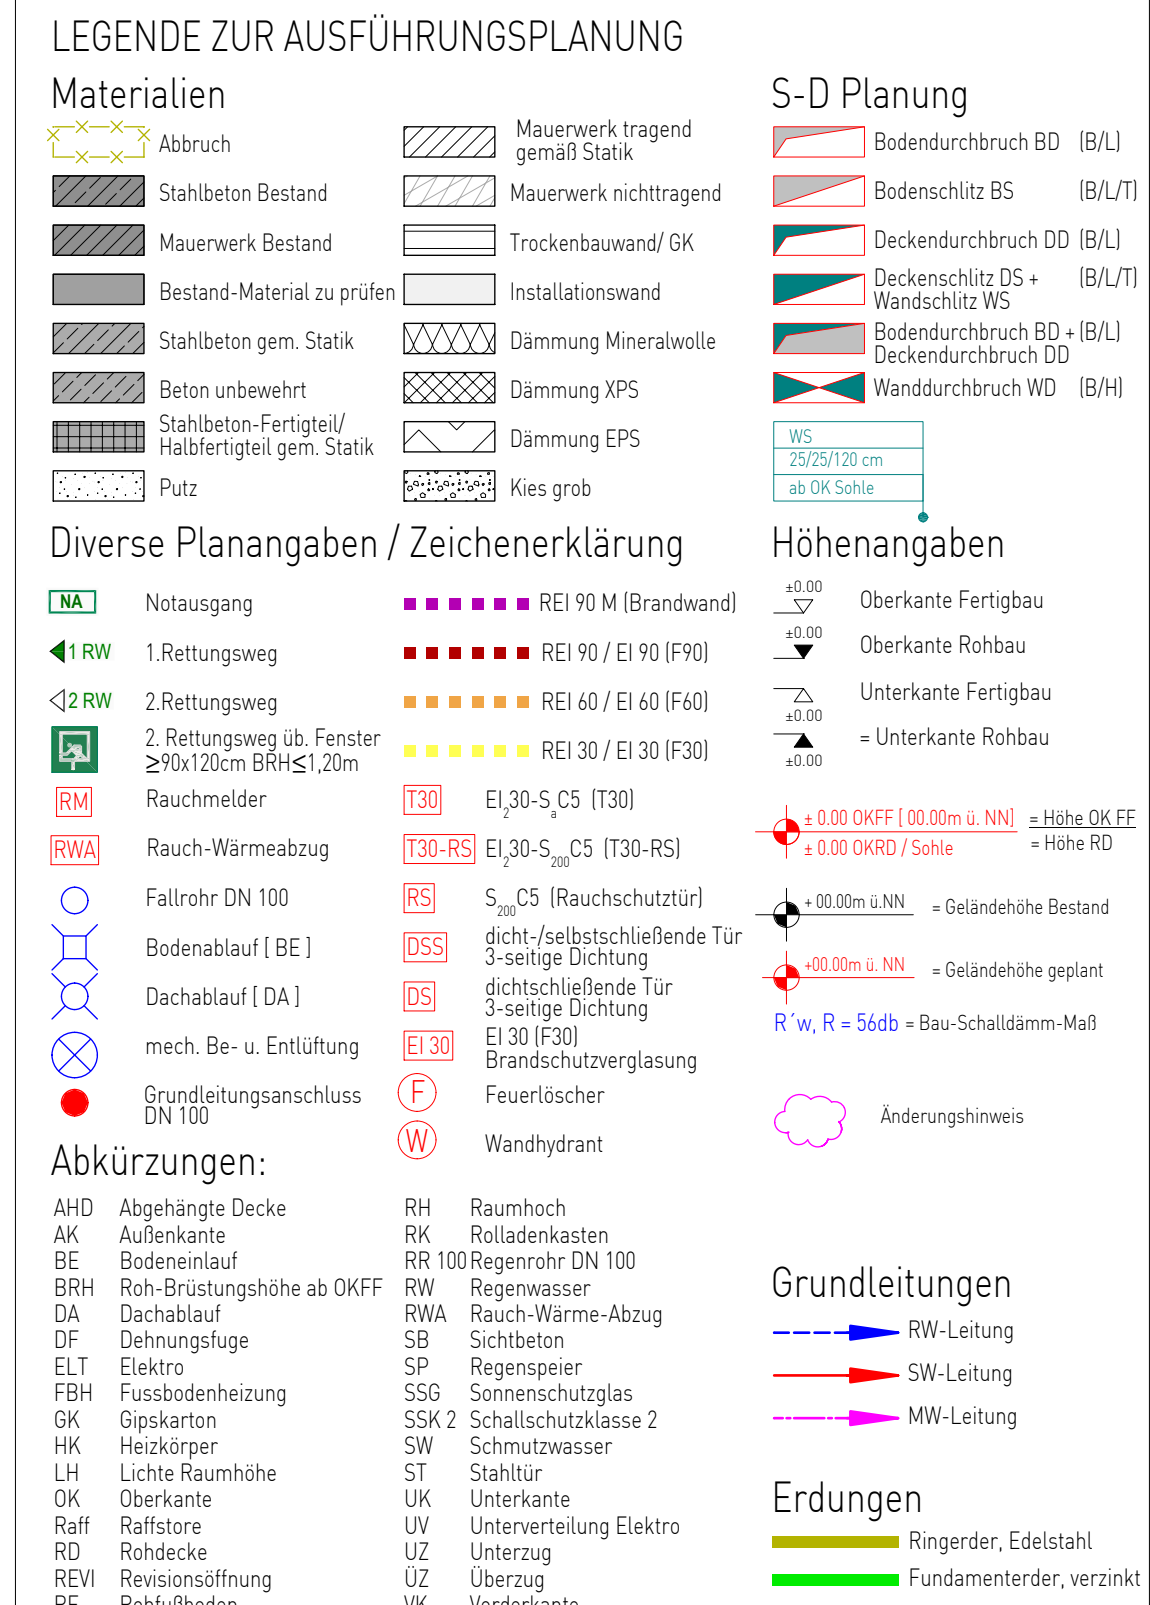

Index	Bearbeiter	Art der Änderung	Datum
00	ms/ml	Index 00 vergeben, Vorabzug rausgenommen	05.06.26

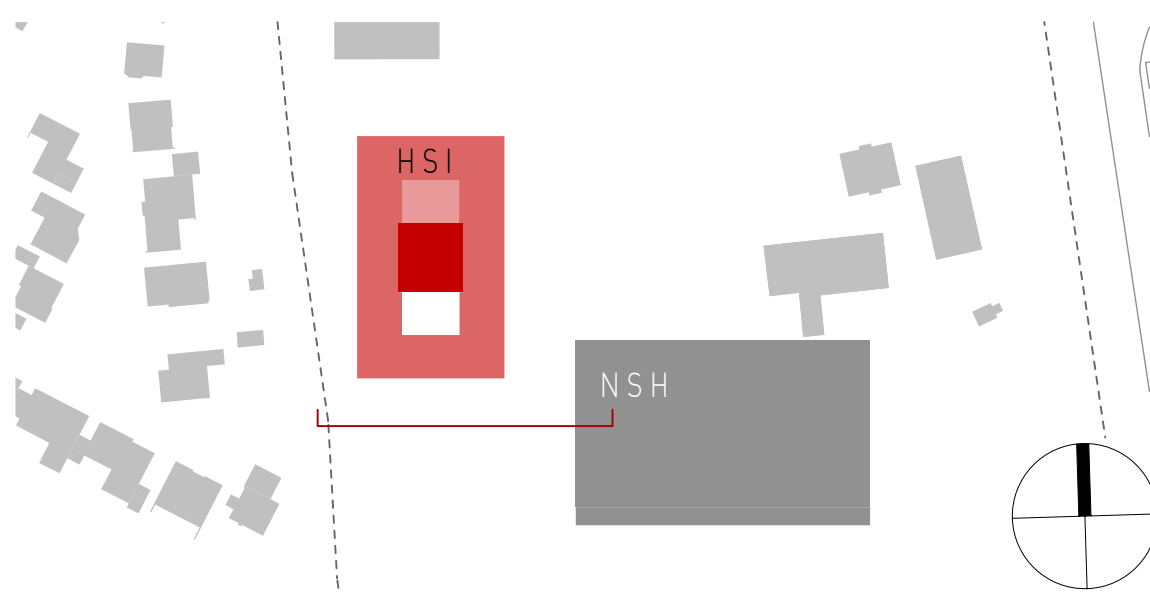

23001		Neubau eines Schulgebäudes	
Saurhoben			
Am Sportzentrum 32 , 49479 Ibbenbüren			
Adresse Baustelle			
Stadt Ibbenbüren			
Bauherr			
Alte Münsterstraße 16, 49477 Ibbenbüren			
Adresse			
Ausführungsplanung		00	
Stand		Index	
Ansicht Süd			
Planbezeichnung			
Unterschrift Bauherr		Unterschrift Planverfasser	
5902	ml	12.03.2026	HSI-ARC-5-HSI-AN-AS-402-V-00
Plan	Bearbeiter	Datum	Plannummer
	Maßstab		