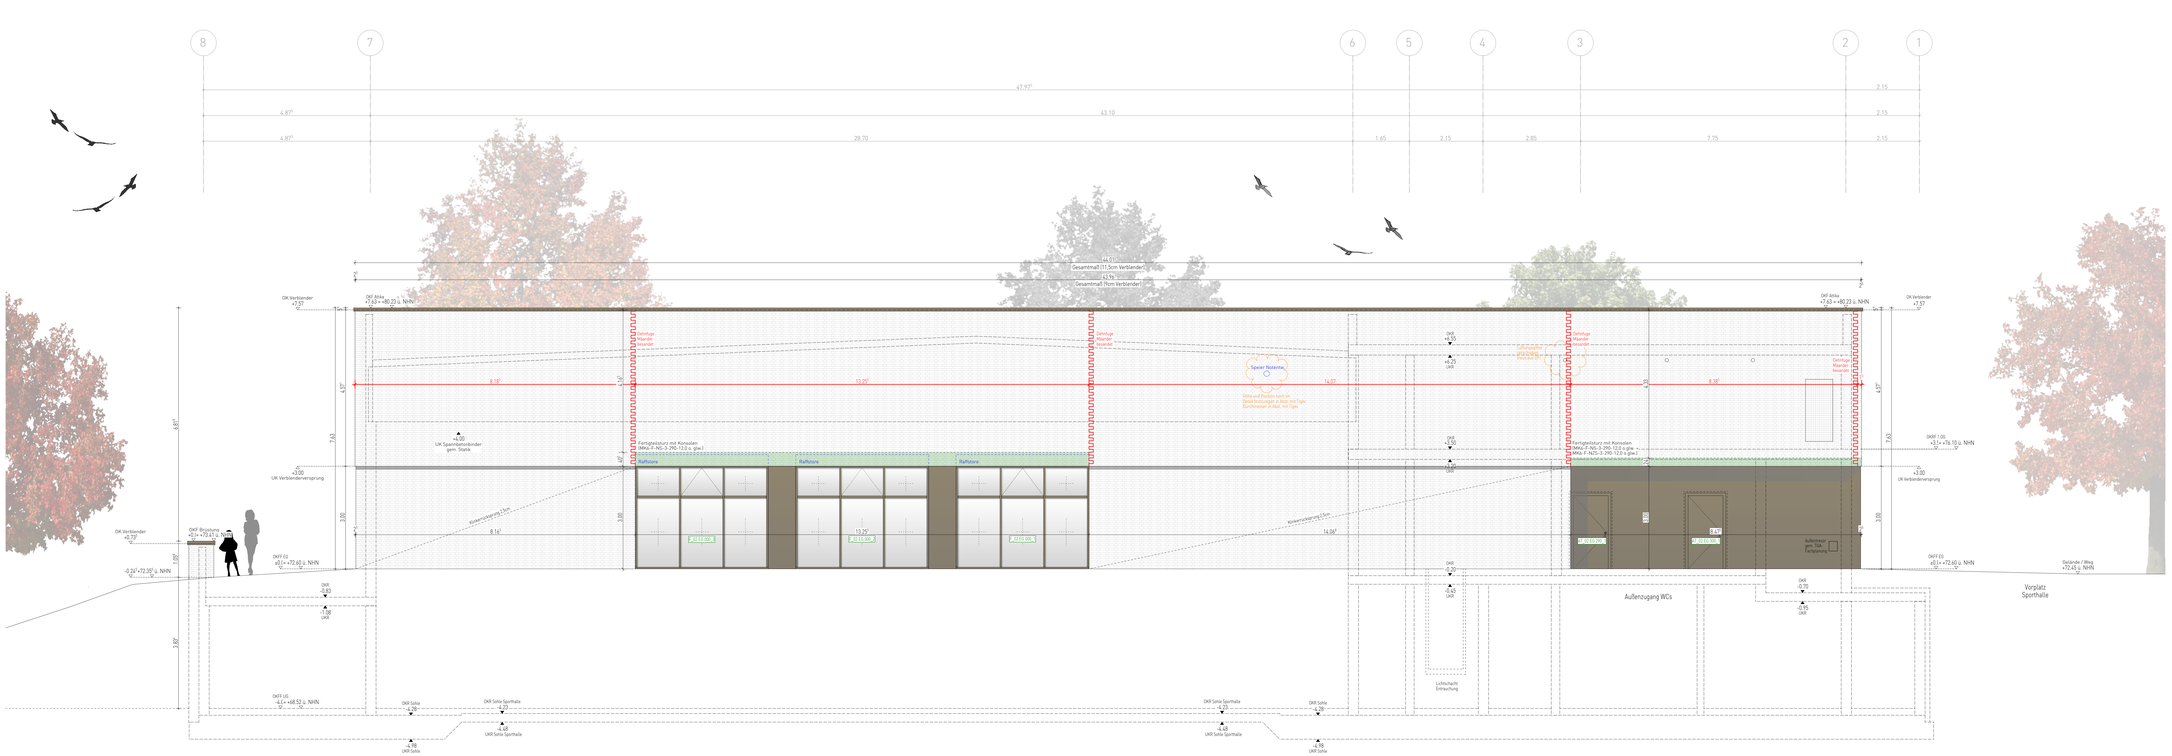

LEGENDE ZUR AUSFÜHRUNGSPLANUNG

- Abbruch
- Stahlbeton Bestand
- Mauerwerk Bestand
- Bestand-Material zu prüfen
- Stahlbeton gem. Statik
- Beton unbewehrt
- Stahlbeton-Fertigteil Hohlbetrigkel gem. Statik
- Putz
- Mauerwerk tragend gemäß Statik
- Mauerwerk nichttragend
- Trockenbauwand GK
- Installationswand
- Dämmung Mineralwolle
- Dämmung XPS
- Dämmung EPS
- Kies grob
- Bodendurchbruch BD (BA/J)
- Bodenschlitz BS (BA/T)
- Deckendurchbruch DD (BA/J)
- Deckenschlitz DS + Wanddurchbruch WD (BA/T)
- Bodendurchbruch BD + Deckendurchbruch DD (BA/J)
- Wanddurchbruch WD (BA/M)
- 40 / 20/20 cm / ø 34 Stk Lichte

Diverse Planangaben / Zeichenerklärung

- NA Notausgang
- 1 FRW 1.Rettungsweg
- 2 FRW 2.Rettungsweg
- Fn 2.Rettungsweg ab. Fenster 80x120cm BRH≤1,20m
- RM Rauchmelder
- RWA Rauch-Wärmeabzug
- Falzlüftr DN 100
- Bodenablauf (BE)
- Dachablauf (DA)
- mech. Be-u. Entlüftung
- Grundleitungsanschluss DN 100
- RE1 90 M (Brandwand)
- RE1 90 F / E1 90 (F90)
- RE1 60 / E1 60 (F60)
- RE1 30 / E1 30 (F30)
- EI 30-S_C5 (T30)
- EI 30-S_C5 (T30-RS)
- S_{a} C5 (Rauchschutztür)
- dicht-laufbahnschleifende Tür 3-seitige Dichtung
- dichtschließende Tür 3-seitige Dichtung
- El 30 T30 Brandschutzverglasung
- Feuerlöscher
- Wandhydrant
- Änderungshinweis

Höhenangaben

- +0.00 OKFF Oberkante Fertigbau
- OK Oberkante Rohbau
- UKF Unterkante Fertigbau
- UK Unterkante Rohbau
- +3.00 OKFT | EE:0m = ü. NHN = Höhe OK FT
- +4.00 UKRD | Sohle = Höhe RD
- ±0.00 = NN = Geländehöhe Bestand
- ±0.00 = NN = Geländehöhe geplant
- R' w, R' = 56db = Bau-Schalldämm-Maß

Abkürzungen:

AHD	Abgehängte Decke	RH	Rauchloch
AK	Außenkante	RK	Rolladenkasten
BE	Bodenablauf	RR 100	Regenrohr DN 100
BRH	Roh-Brüstungshöhe ab OKFF	RW	Regenwasser
DA	Dachablauf	RWA	Rauch-Wärme-Abzug
DK	Dachkante	SA	Sickerwasser
ELT	Elektro	SP	Regenspeier
FBH	Fussbodenheizung	SSG	Sonnenschutzglas
GK	Gipskarton	SSK 3	Schallschutzklasse 2
HK	Heizkörper	SW	Schmutzwasser
LH	Lichte Raumhöhe	ST	Stahltür
OK	Oberkante	UK	Unterkante
OKF	Oberkante Fertigbau	UV	Unterverteilung Elektro
RD	Rohrdecke	UZ	Unterzug
REW	Revisionsöffnung	UZ	Überzug
RF	Rohfußboden	VK	Vorderkante

Grundleitungen

- RW-Leitung
- SW-Leitung
- MW-Leitung

Erdungen

- Ringerder, (Edelstahl)
- Fundamenterder, verzinkt

Index	Bearbeiter	Art der Änderung	Datum
00	ms/ml	Index 00 vergeben, Vorabzug rausgenommen	11.06.26

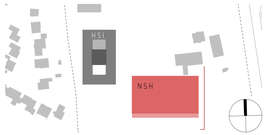

23001 Neubau einer Fünffach-Sporthalle
Bauvorhaben

Am Sportzentrum 34 , 49479 Ibbenbüren
Adresse Bauvorhaben

Stadt Ibbenbüren
Bauherr

Alte Münsterstraße 16, 49477 Ibbenbüren
Adresse

Ausführungsplanung — 00
Stand — Index

Ansicht Ost
Planbezeichnung

Unterschrift Bauherr — Unterschrift Planverfasser

Plan	Bearbeiter	Maßstab	Datum	Plannummer
5951	ml	1:50	25.03.2026	HSI-ARC-5-NSH-AN-AO-401-V-00

H/B = 594 / 1505 [0.89m²]

Allplan 2024