



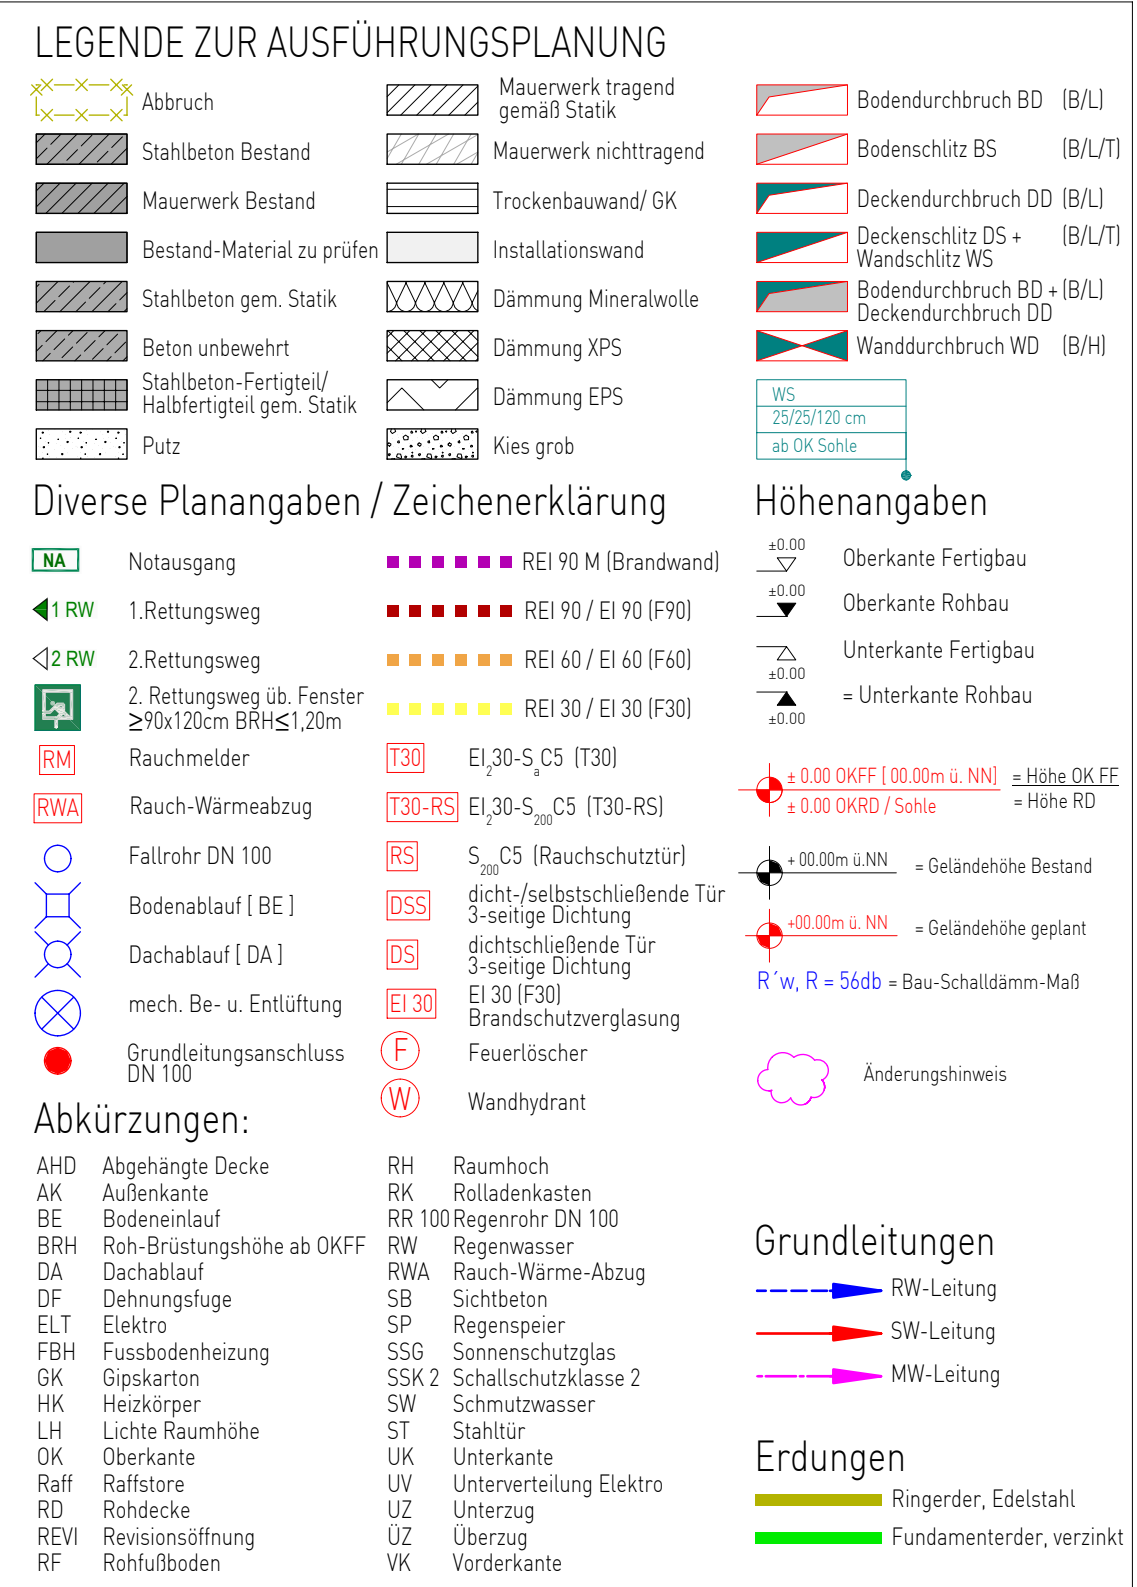

Index	Bearbeiter	Art der Änderung	Datum
00	ms/ml	Index 00 vergeben, Vorabzug rausgenommen	11.06.26

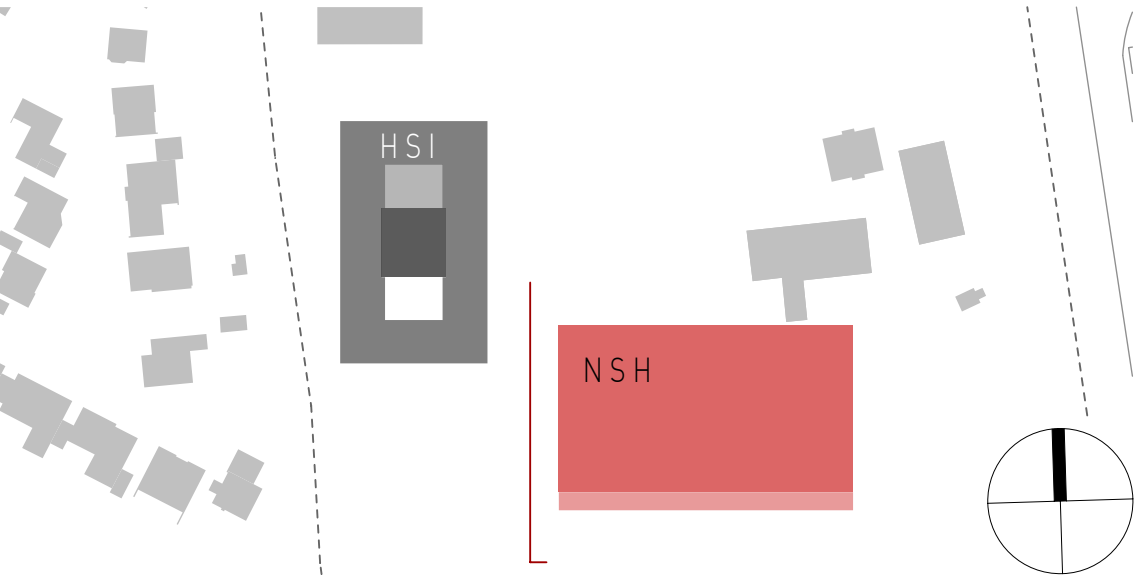

23001	Neubau einer Fünffach-Sporthalle	00
Bauvorhaben		Index
Am Sportzentrum 34 , 49479 Ibbenbüren		
Adresse Baustelle		
Stadt Ibbenbüren		
Bauherr		
Alte Münsterstraße 16, 49477 Ibbenbüren		
Adresse		
Ausführungsplanung		
Stand		
Ansicht West		
Planbezeichnung		