


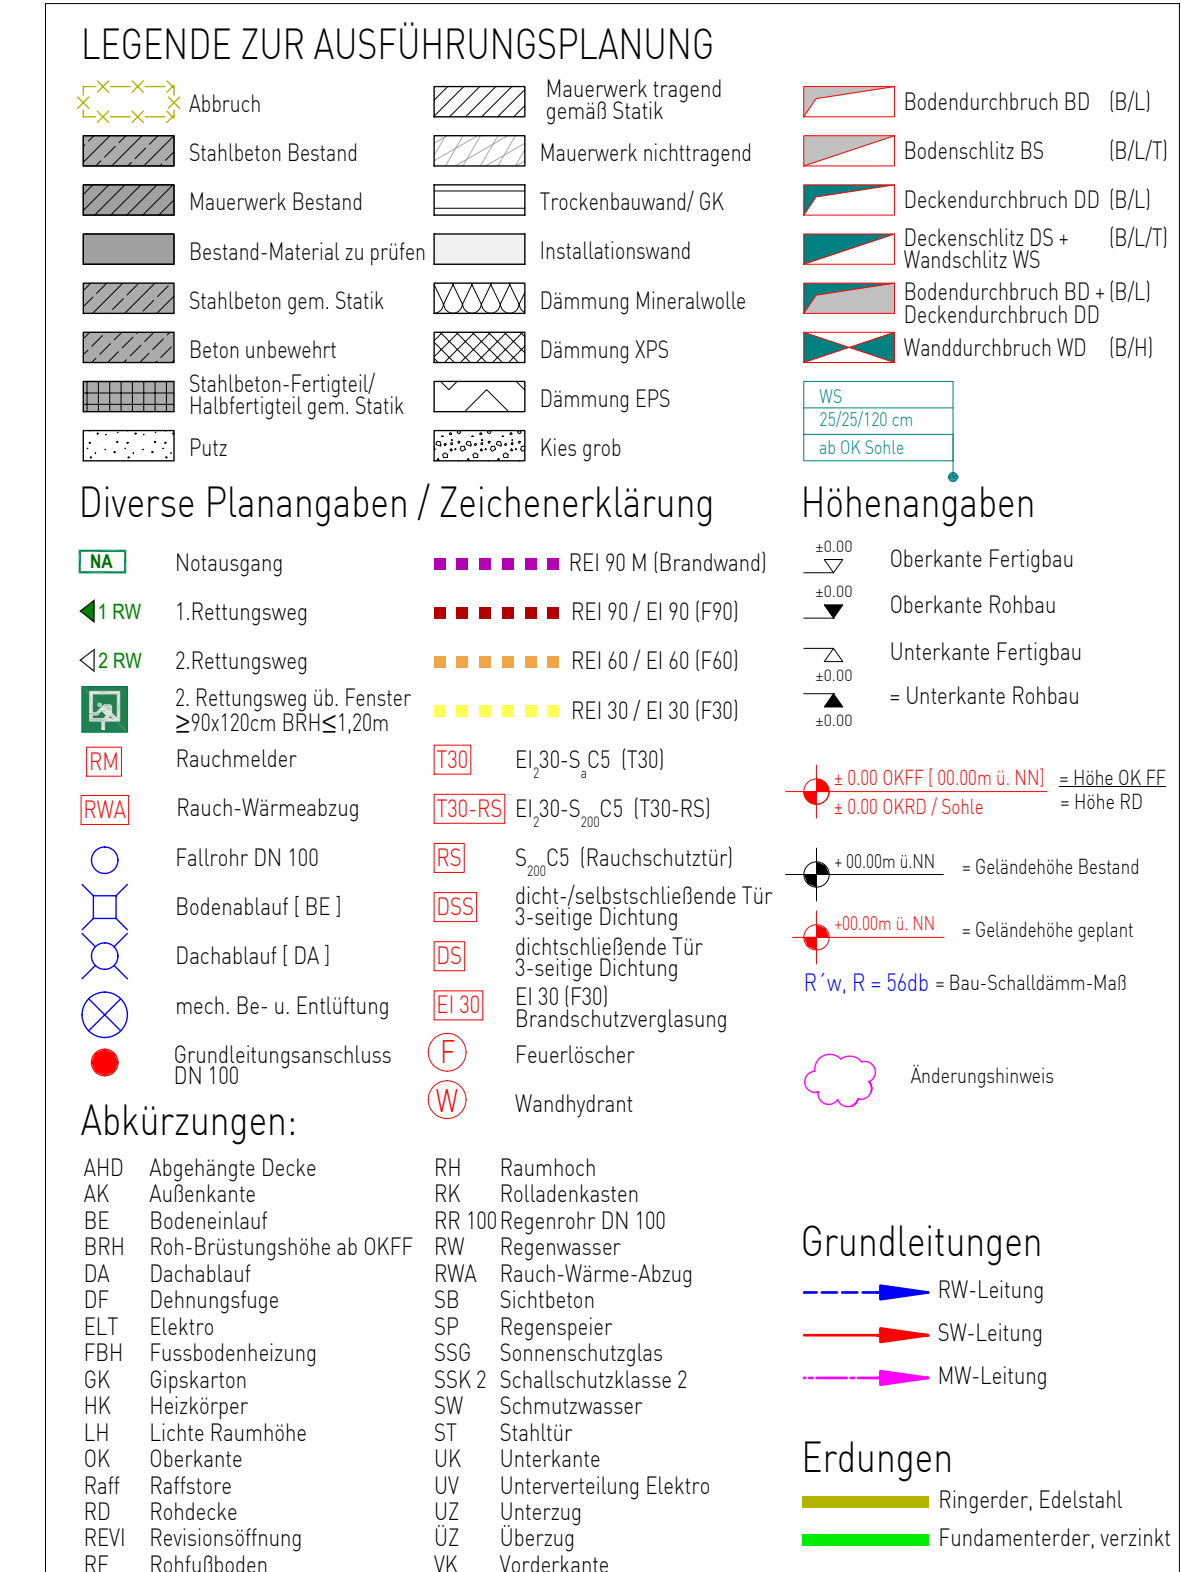

23001		Neubau einer Fünffach-Sporthalle	
Bauherrin			
Am Sportzentrum 36		49479 Ibbenbüren	
Adresse Baustelle			
Stadt Ibbenbüren			
Bauherr			
Alte Münsterstraße 16		49477 Ibbenbüren	
Adresse			
Ausführungsplanung		00	
Stand		Index	
Schnitt B-B			
Flankenzzeichnung			
Unterschrift Bauherr		Unterschrift Planer/Inhaber	
5/81	msy/ml	1:50	15.04.2026
Bearbeiter	Malibitz	Datum	Planner
HS1-ARC-5-NSH-SC-BB-301-Y-00			