



Herstellung südl. Zufahrt

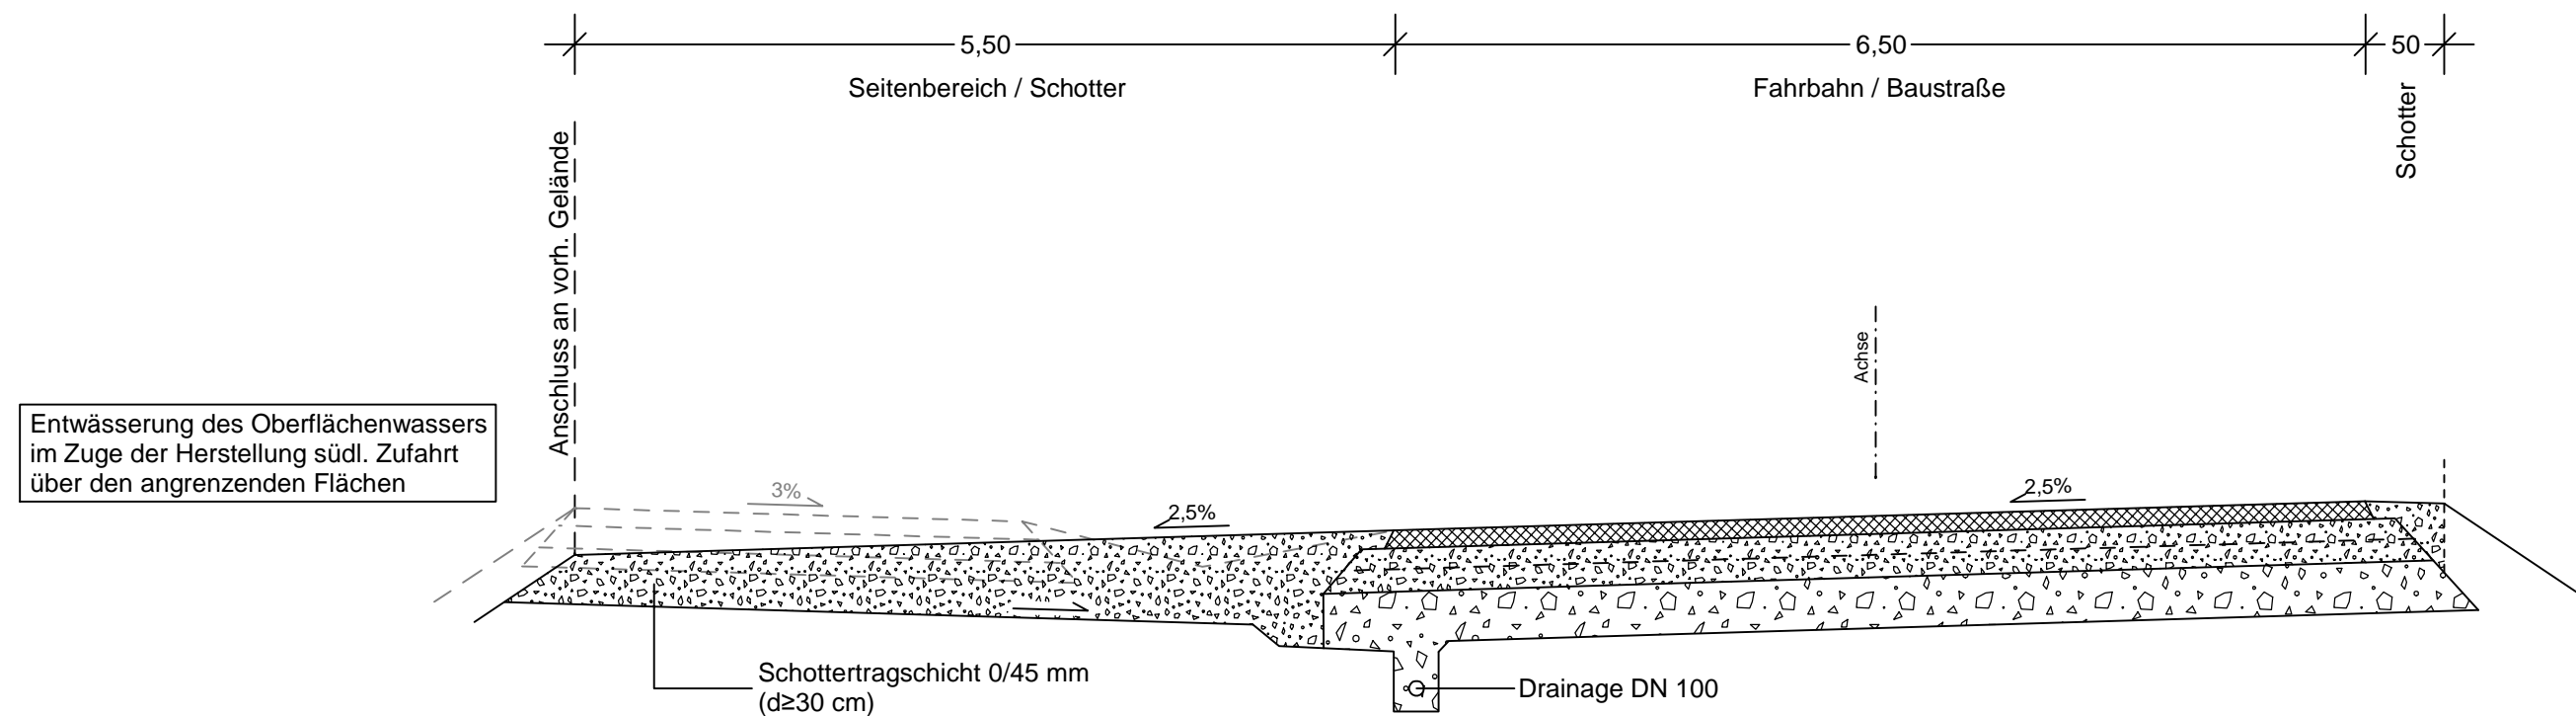


Oberbaukonstruktion gemäß RStO 12/24, Tafel 1, Zeile 3, Belastungsklasse 32

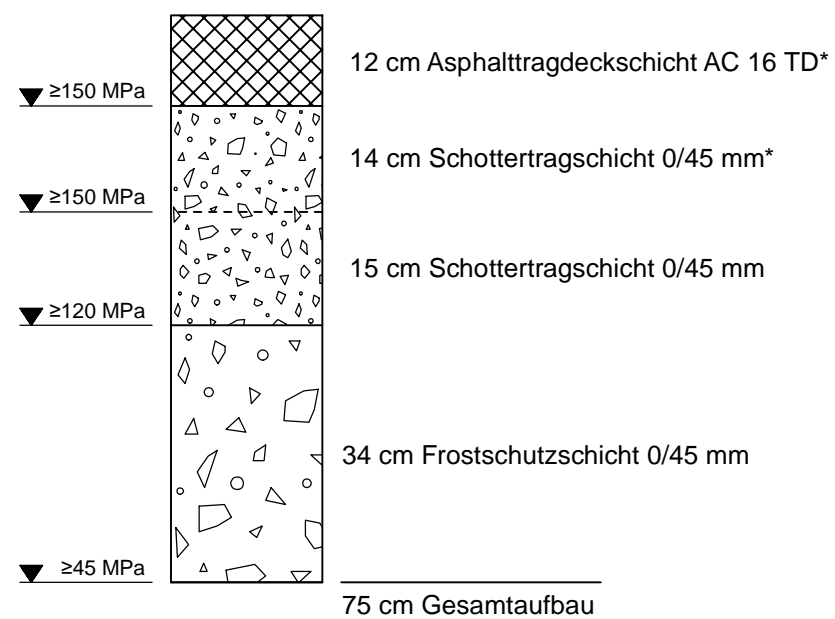


* Die Asphalttragschicht sowie die obere Schottertragschicht wird im Zuge des Baustraßenausbaus wieder zurückgebaut.

Oberbaukonstruktion in Anlehnung der RStO 12/24, Tafel 1, Zeile 3, Belastungsklasse 32

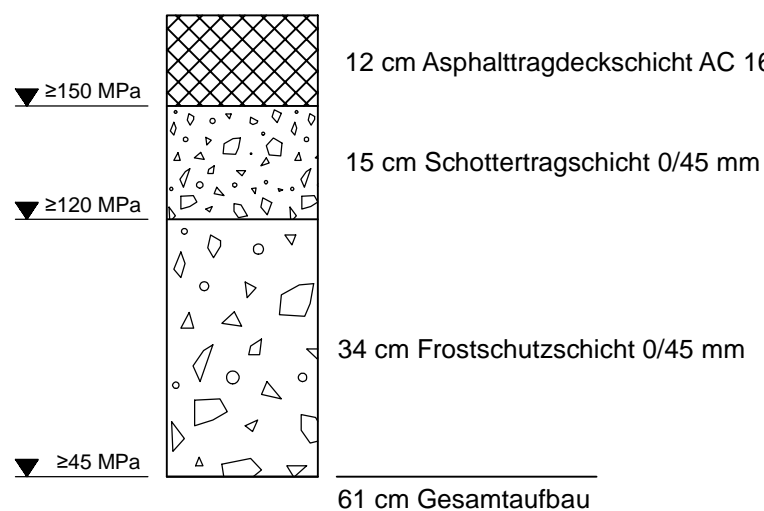

Es sind zusätzliche Bodenverbesserungen in Form eines Teilbodenaustausches in Stärken von $d \geq 0,30 \text{ m}$ (z. B. Schotter 0/45 mm, Sande 0/32 mm oder gleichwertig) vorzusehen.

Oberbaukonstruktion in Anlehnung der RStO 12/24, Tafel 6, Zeile 2, Pflaster

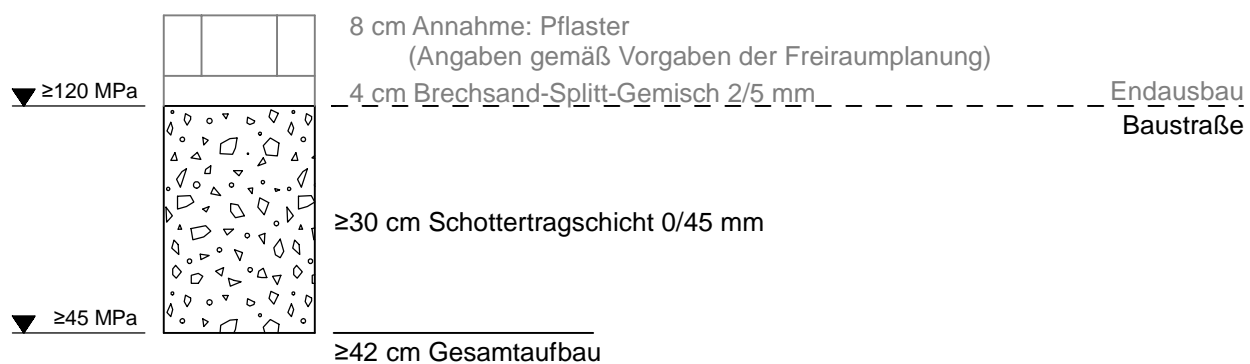

Weitergabe sowie Vervielfältigung und Verwertung dieser Unterlage sind vorbehaltlich gesonderter vertraglicher Regelungen oder im Einzelfall gesondert erfolgter Vereinbarungen mit dem Entwurfsverfasser nicht gestattet. Zuwiderhandlungen verpflichten zu Schadensersatz.

Hinweis zur Unterhaltung der Pflasterflächen:

Die Fugen müssen immer vollständig geschlossen sein, daher muss in den ersten Wochen nach der Verlegung regelmäßig nachverfugt werden. Das Reinigen der Flächen darf nicht zu einer Entleerung der Fugen führen, da dies die Stabilität der Pflasterfläche gefährden würde.

Zum Zeitpunkt der Planaufstellung lag die Baugrunderkundung vom 04.05.2026 der arcon Ingenieurgesellschaft mbH vor. Auf dem Erdplanum ist ein Ev2-Wert von mindestens 45 MN/m² nachzuweisen. Weitere Einzelheiten können dem Gutachten entnommen werden.

Ausbauquerschnitt C-C

Index	Datum	bearb.	gez.	gepr.	Art der Änderung

<div style="display: flex; align-items: center; justify-content: space-between;"> <div style="text-align: center;">  <p style="font-size: 1.2em; font-weight: bold; color: #008080;">GUTE AUSSICHTEN!</p> <p style="font-size: 1.2em; font-weight: bold; color: #008080;">ZUKUNFT. IDEEN. LEBEN.</p> </div> <div style="text-align: right; padding-right: 20px;"> <p style="font-size: 0.9em;">Stadt Ibbenbüren Schnittstelle Kohlekonversion Roncallistraße 3-5 49477 Ibbenbüren</p> </div> </div> <div style="text-align: center; margin-top: 20px;">  <p style="font-weight: bold; color: #008080;">IBBENBÜREN</p> </div>									
<h2 style="margin: 0;">Ausführungsplanung Verkehrsanlagen</h2>									
<h3 style="margin: 0;">Ausbauquerschnitt - südliche Zufahrt</h3>									
bearbeitet:		Maßstab:		Proj. Nr.:		Anlage:		Blatt Nr.:	
gezeichnet:		1:50				1		1/1	
geprüft:									
Planverfasser:				Aufgestellt:					
Unterschrift				<div style="border: 2px solid blue; padding: 10px; transform: rotate(-15deg); display: inline-block;"> <p style="font-size: 1.5em; font-weight: bold; color: blue; margin: 0;">Nur gültig für die Ausschreibung</p> </div>					