


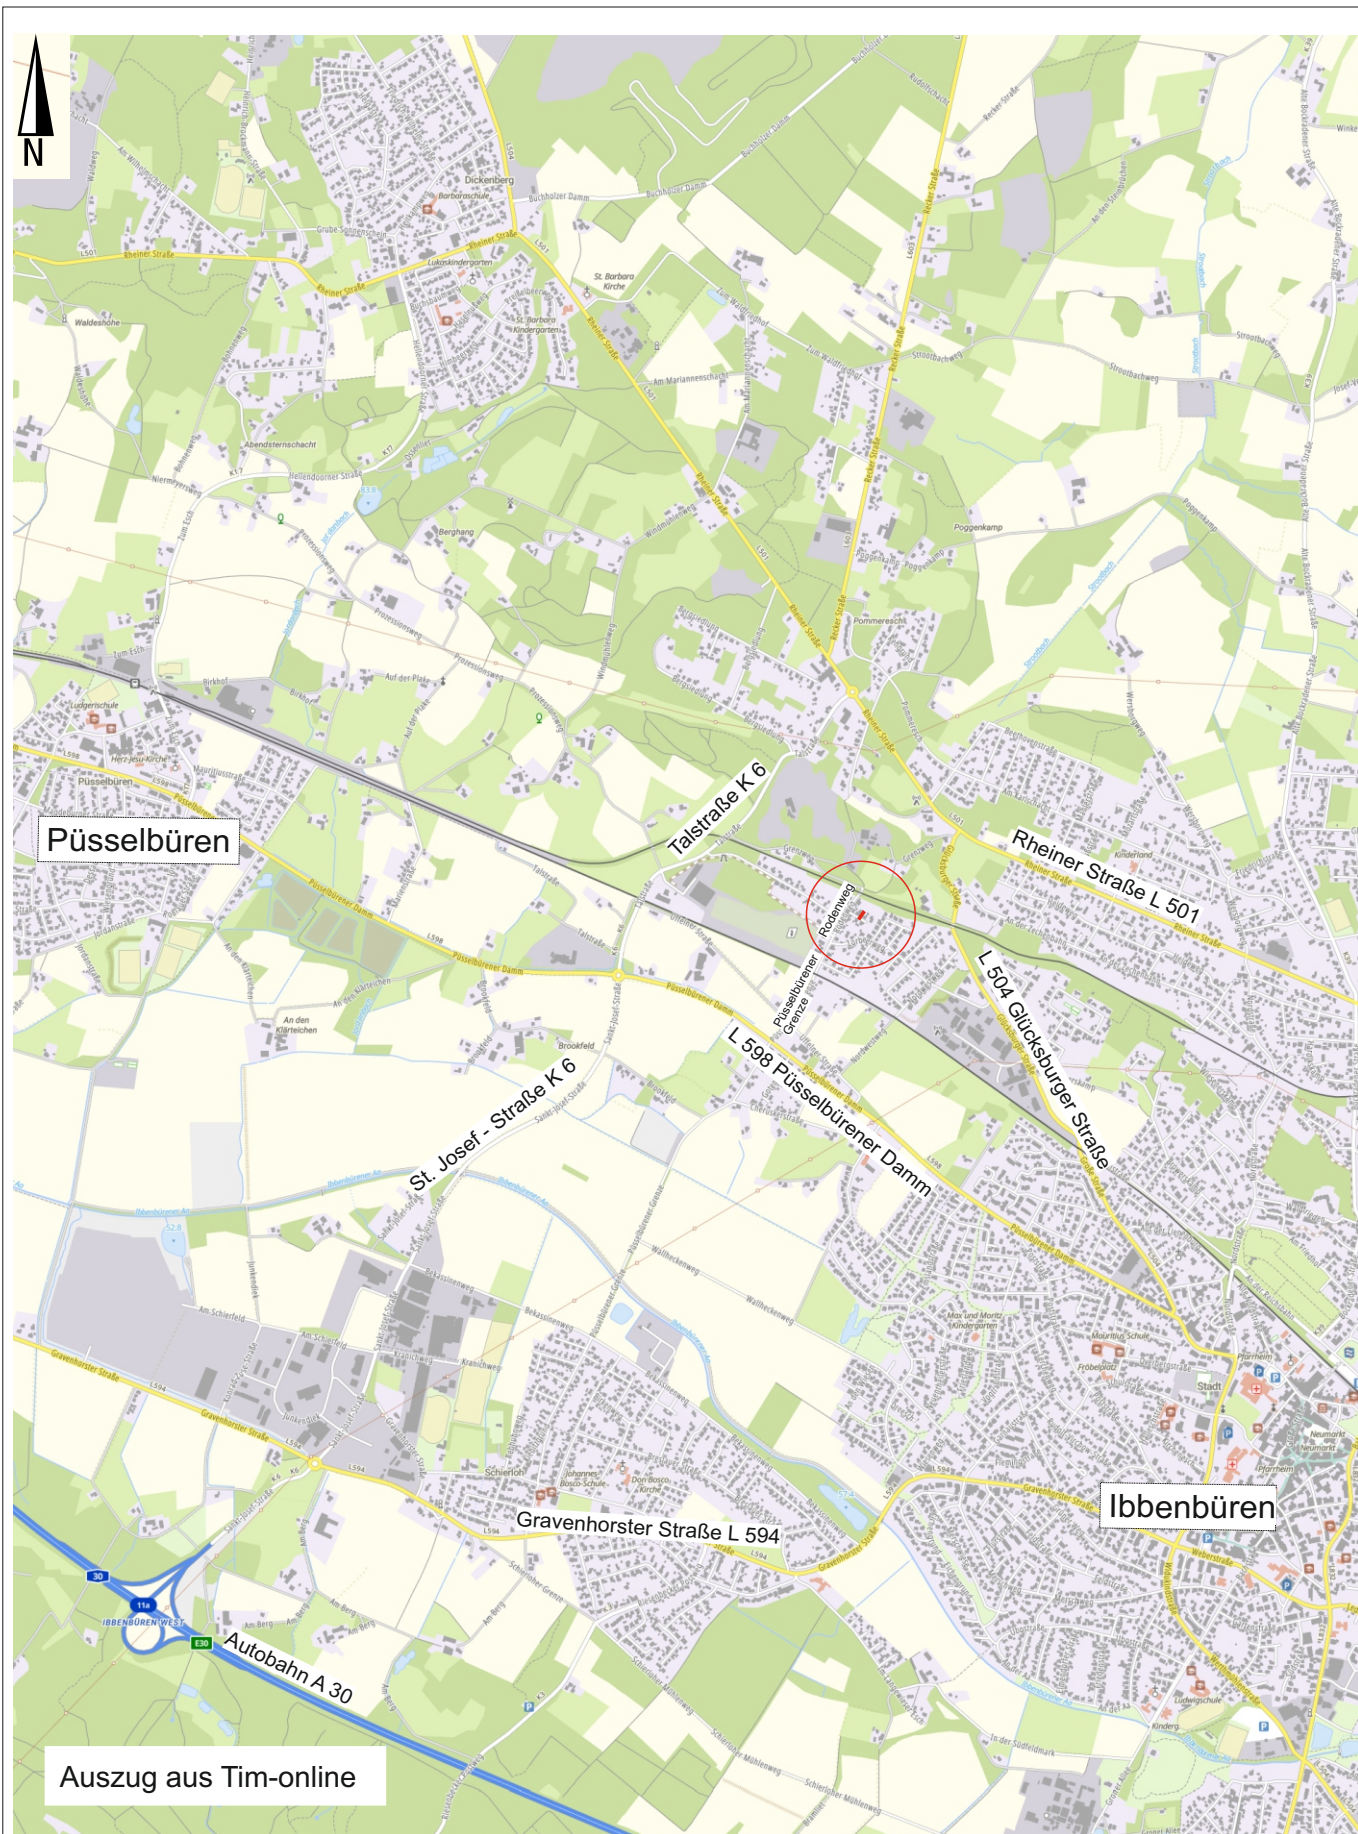

Püßelbüren

Talstraße K 6

Rheinstraße L 501

St. Josef - Straße K 6

L 598 Püßelbürener Damm

Ibbenbüren

Gravenhorster Straße L 594

Autobahn A 30

Auszug aus Tim-online

Stadt Ibbenbüren

Rodenweg
Erstellung einer Trennkanalisation

Übersichtsplan
Maßstab ~ 1:25.000

Juni 2026