


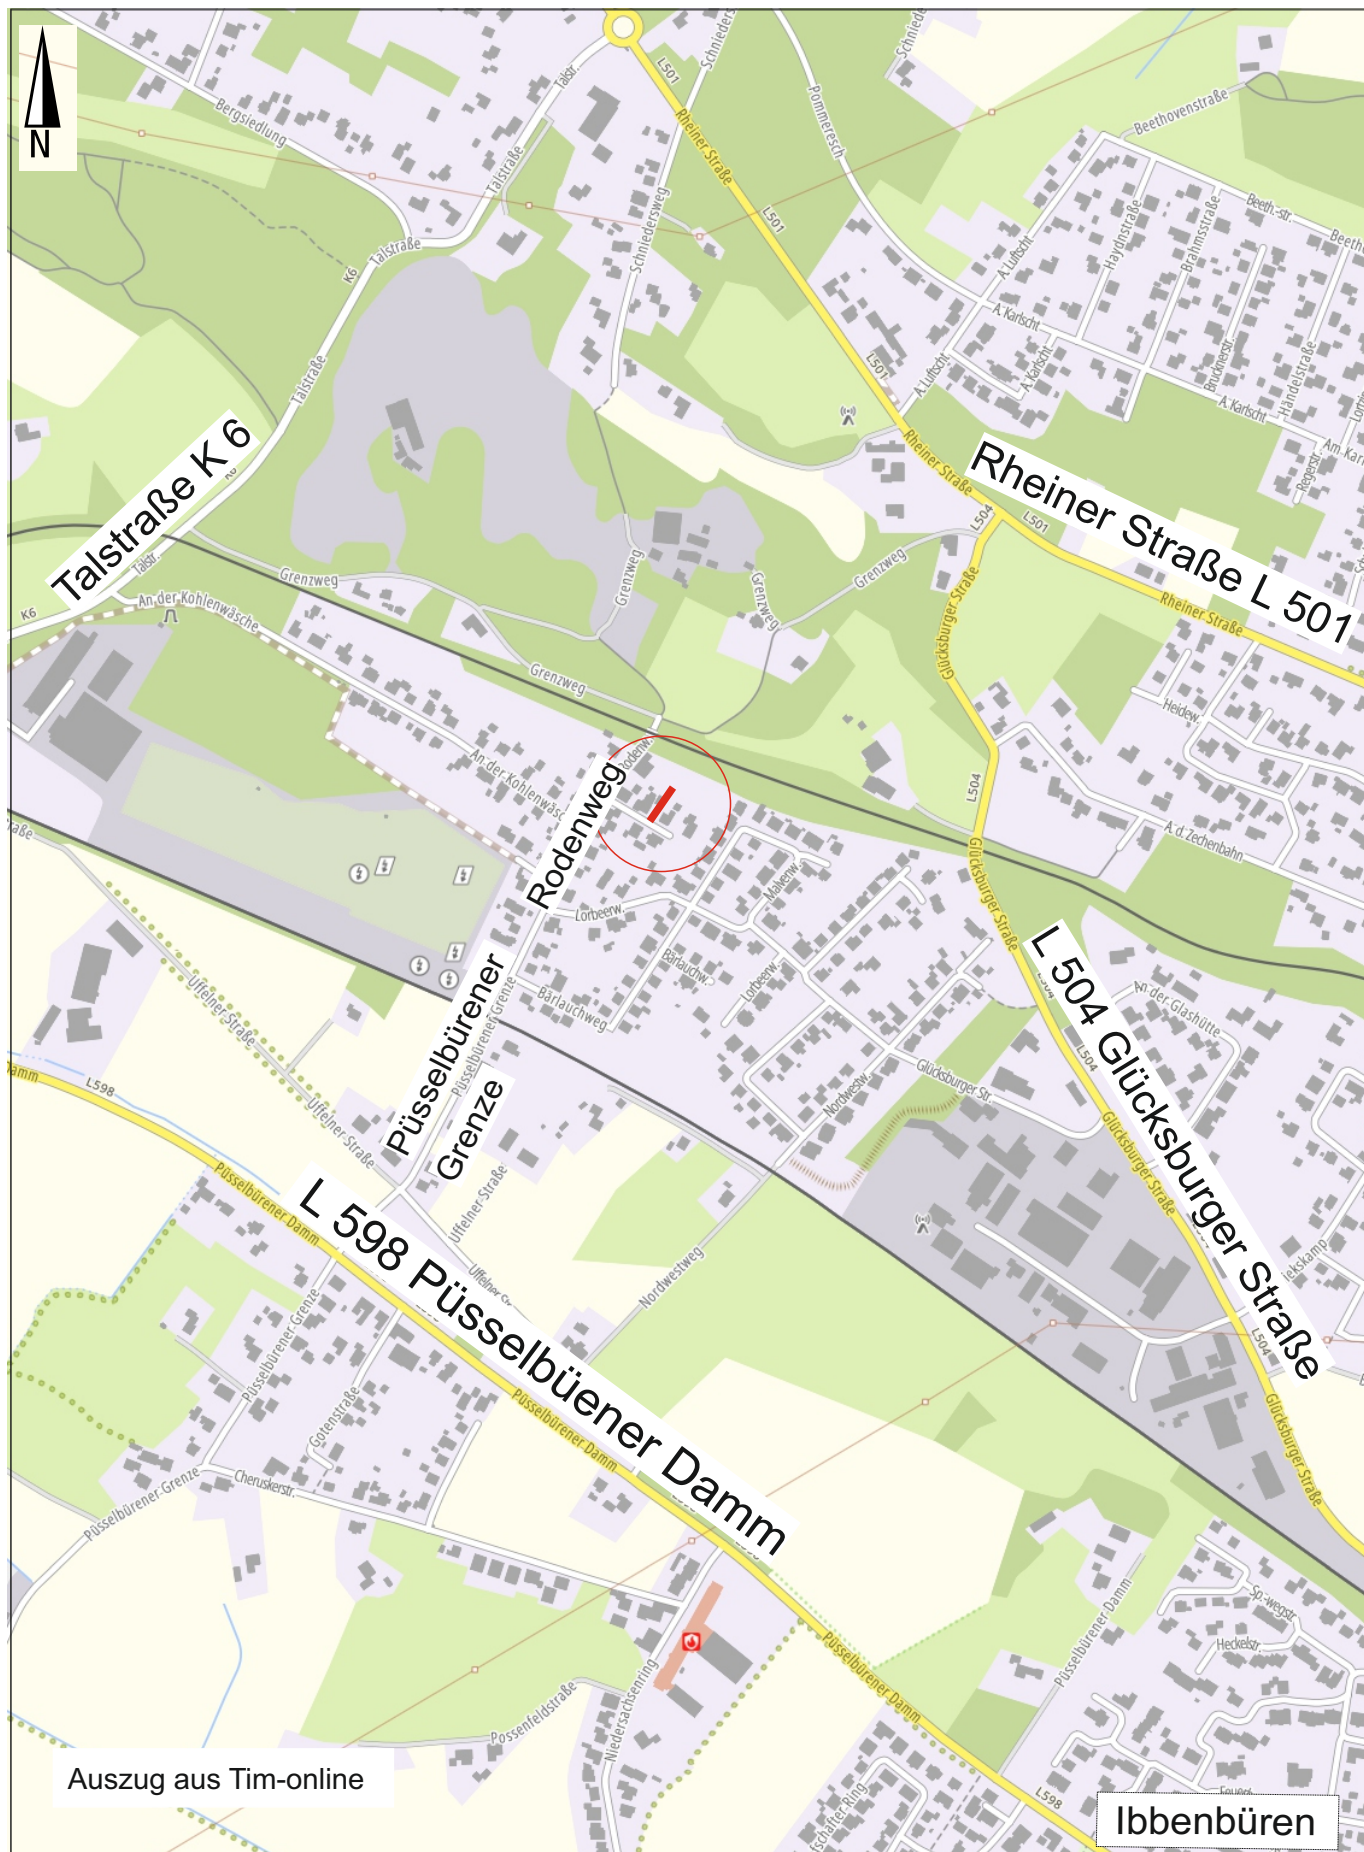

Stadt Ibbenbüren

Rodenweg

Erstellung einer Trennkanalisation

Übersichtsplan
Maßstab ~ 1:7.500

Juni 2026