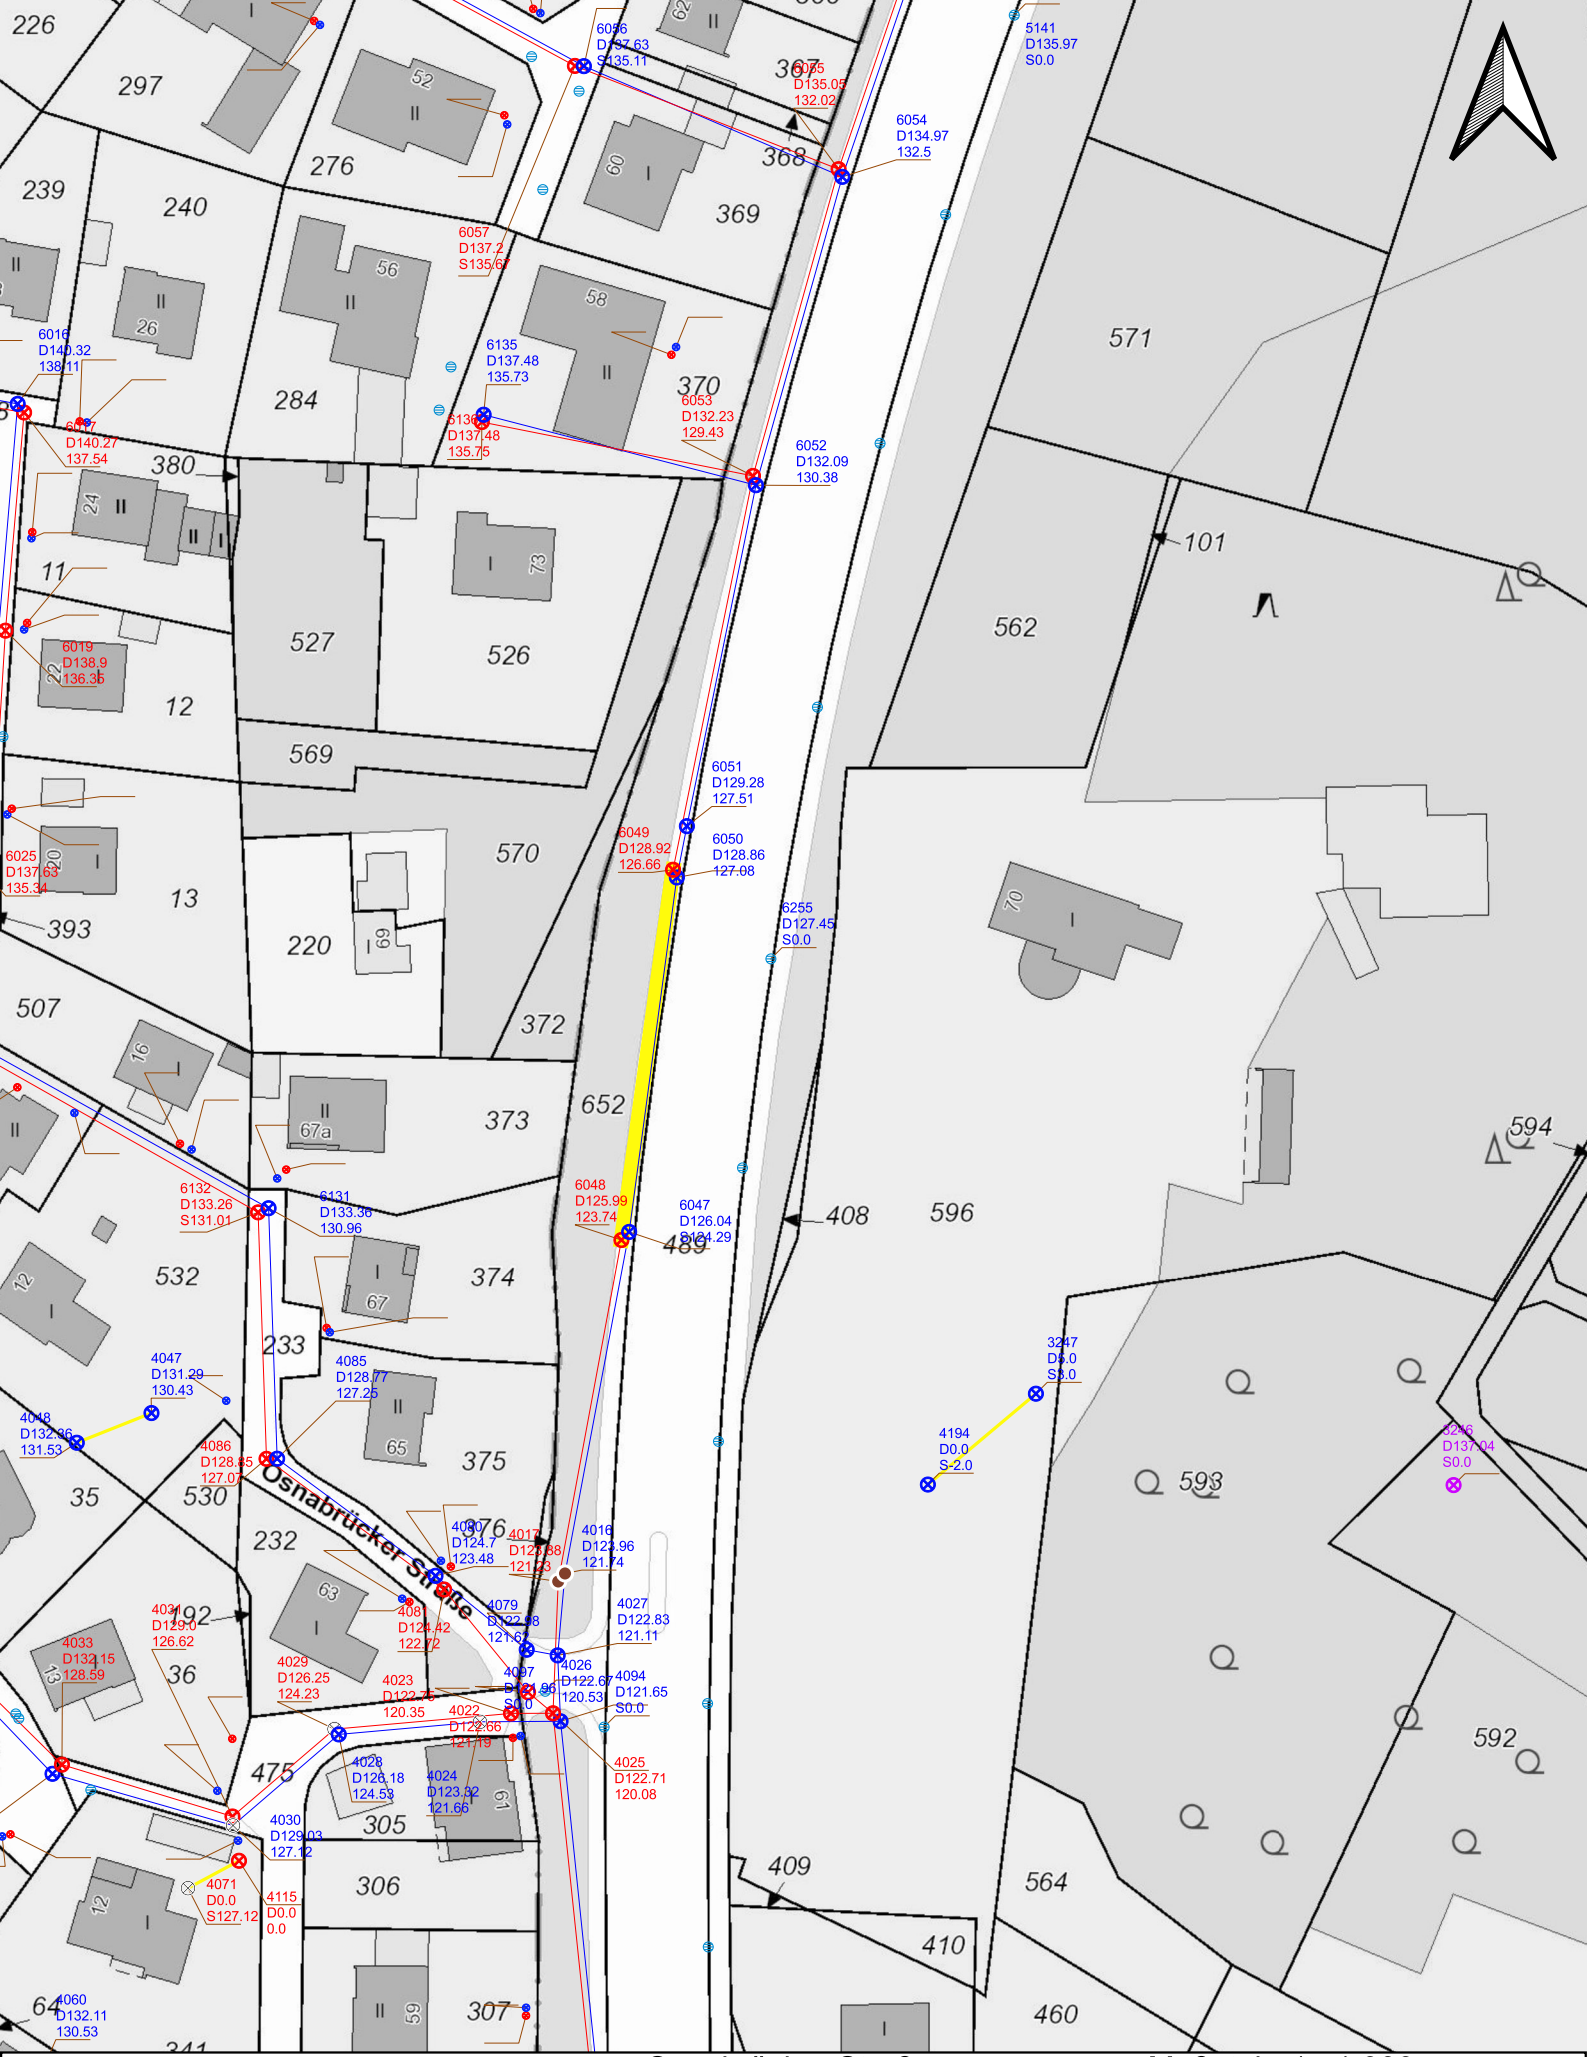

Fachdienst Tiefbau
Abt. f. Stadtentwässerung
Roncallistraße 3-5
49477 Ibbenbüren
Internet: www.ibbenbüren.de

Osnabrücker Straße
Haltung 1295604901

ibb Stadt Ibbenbüren
Der Bürgermeister

Maßstab: 1 : 1.000
Maße sind vor Ort zu überprüfen

Datum:

Bearb.: