


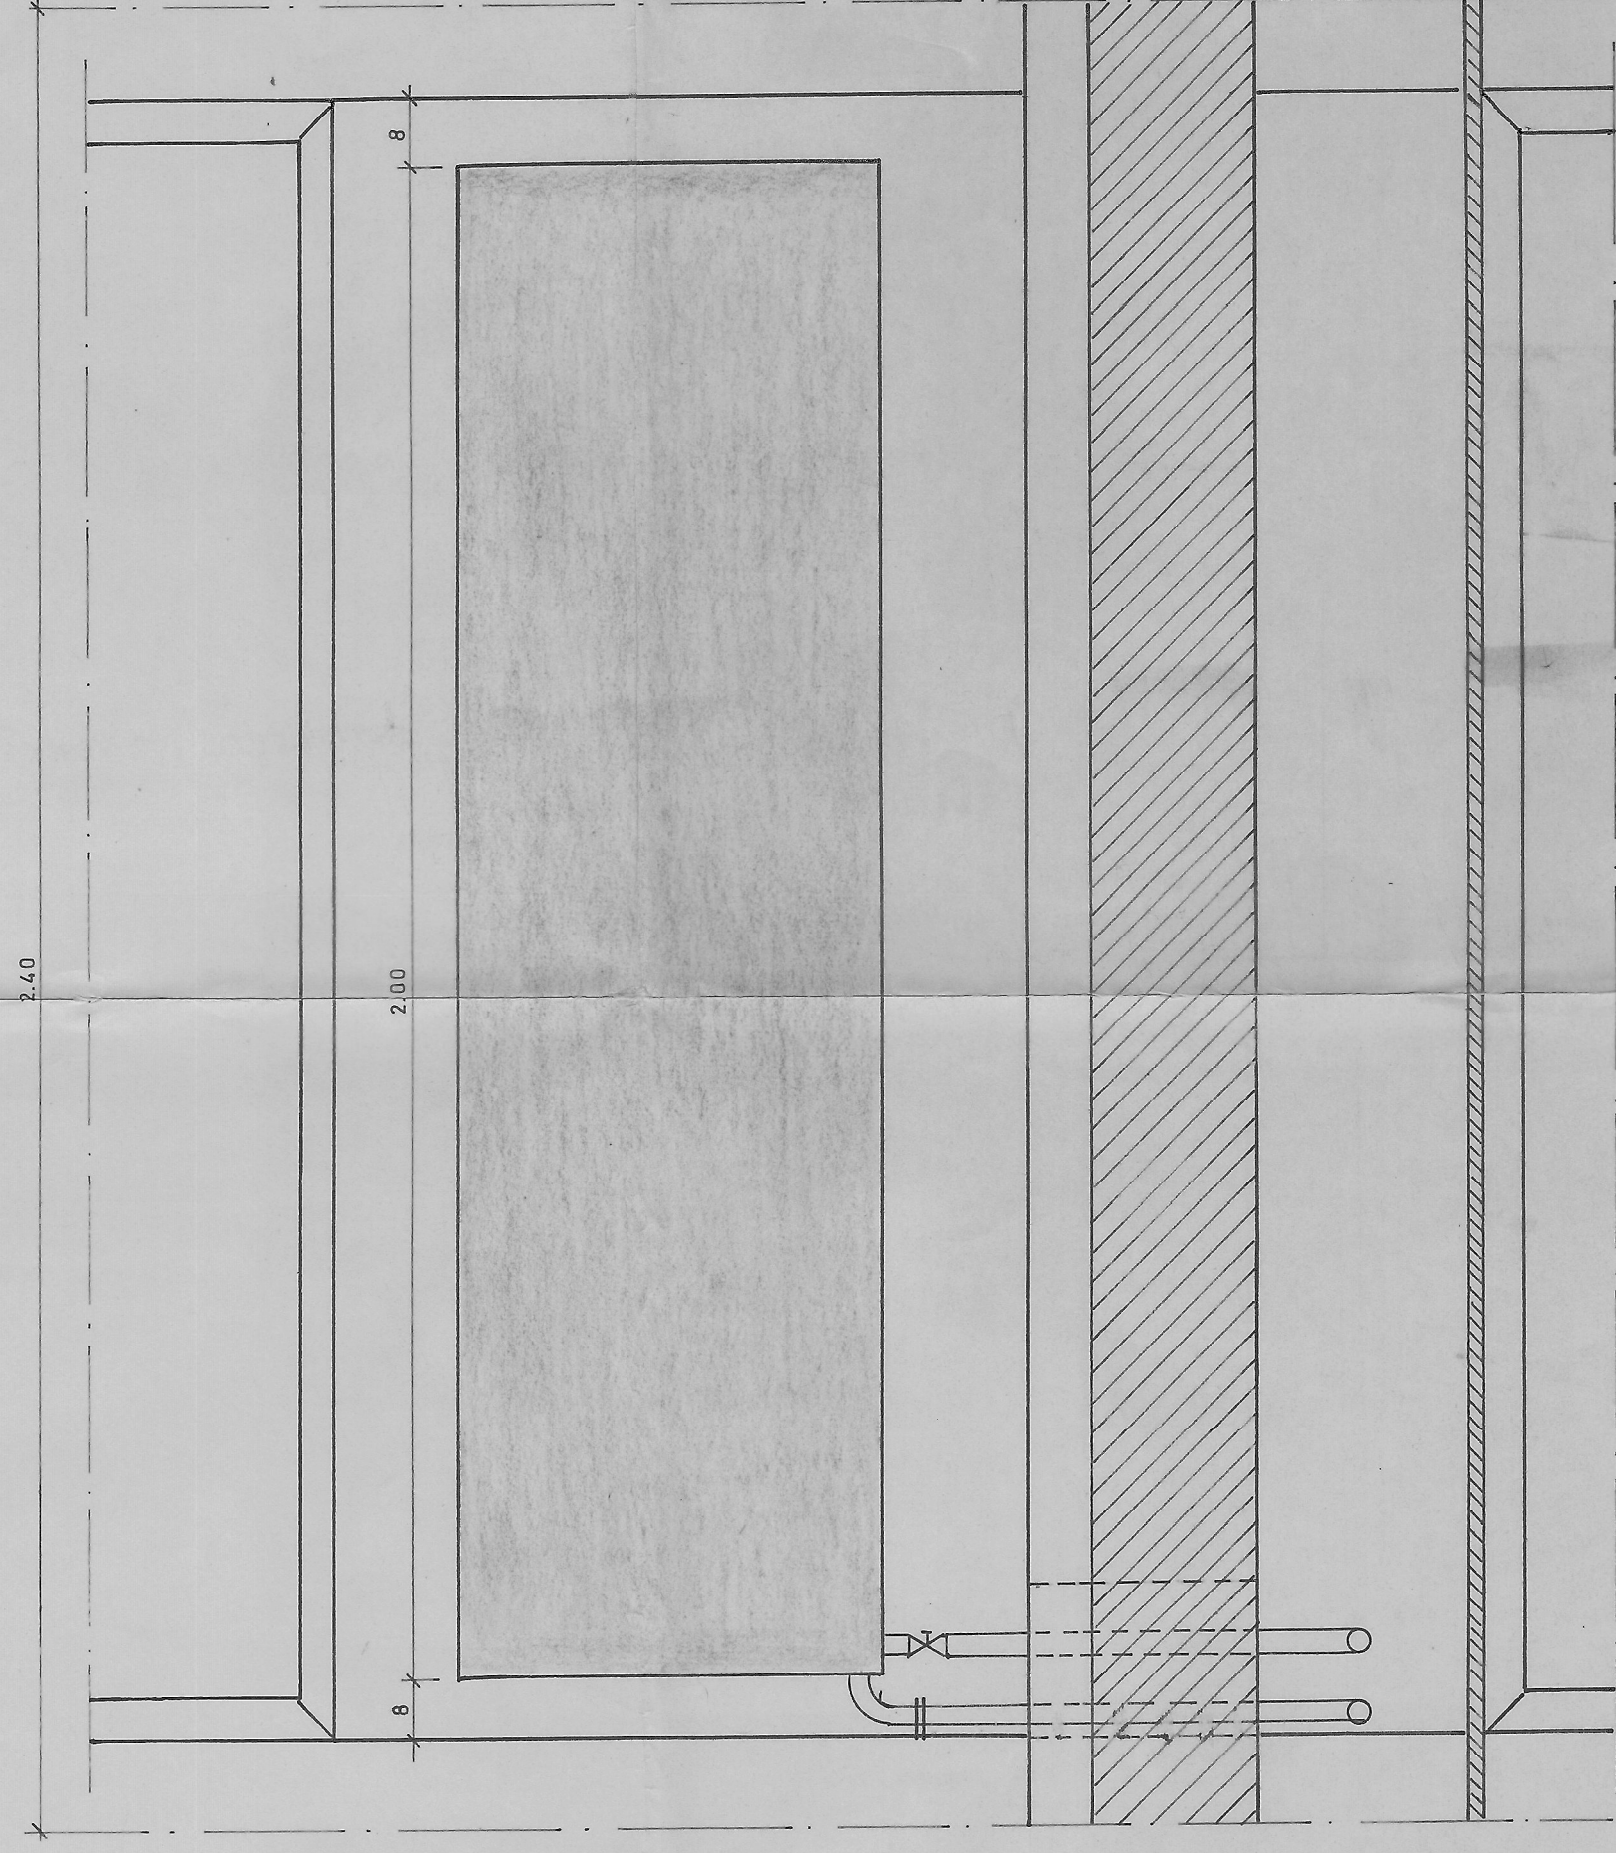

Ansicht - F-
(M.1:10)



NEUBAU STAATL. GYMNASIUM IBIBENBÜREN
HEIZUNGSANLAGE
1. OBERGESCHOSS