
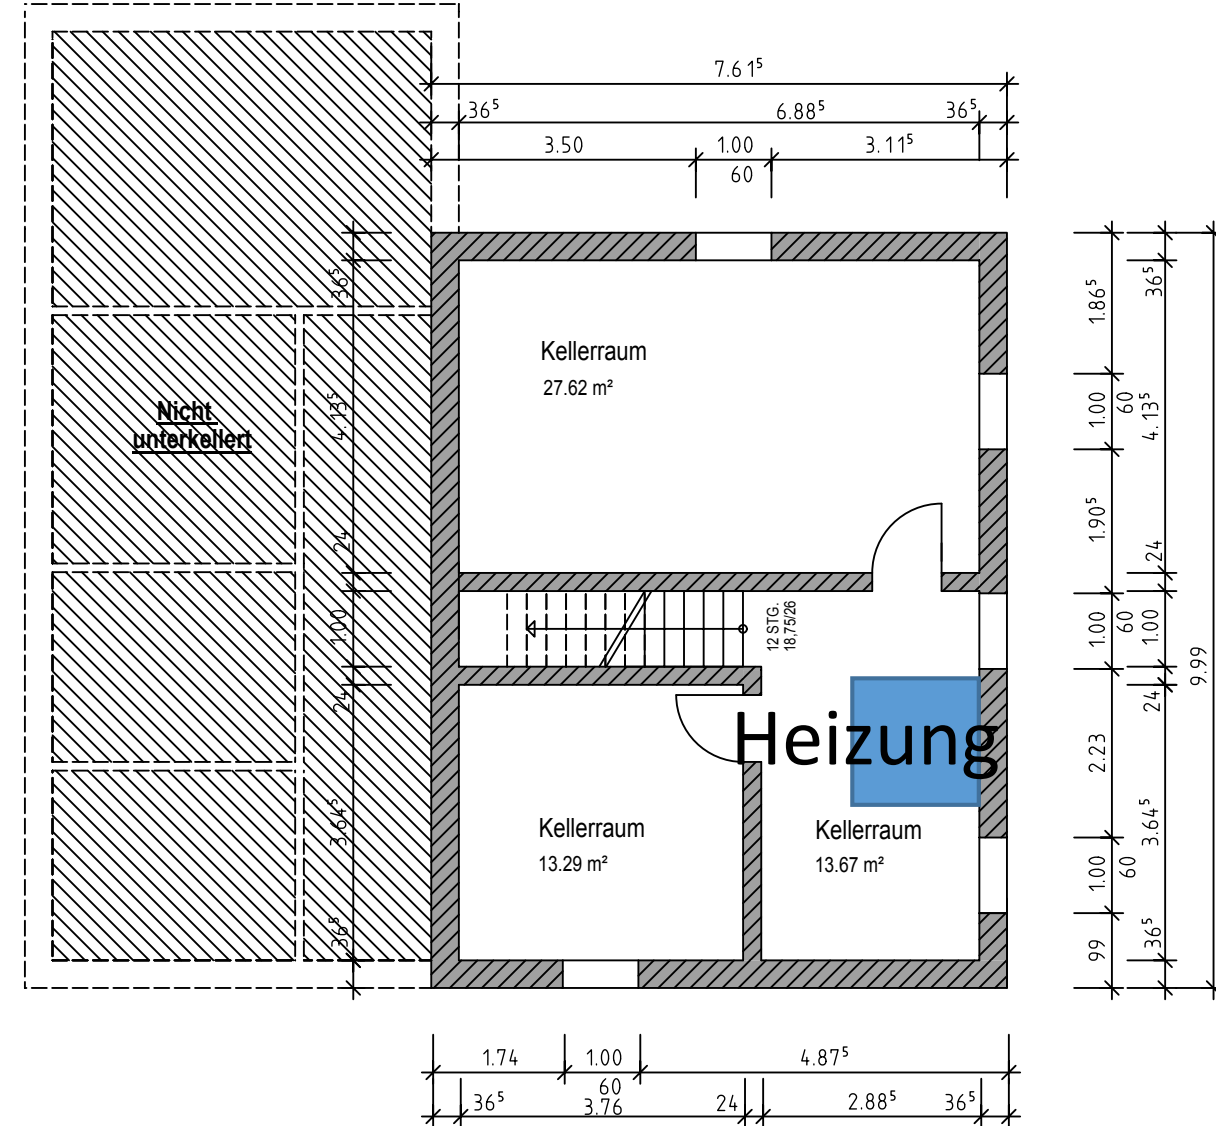
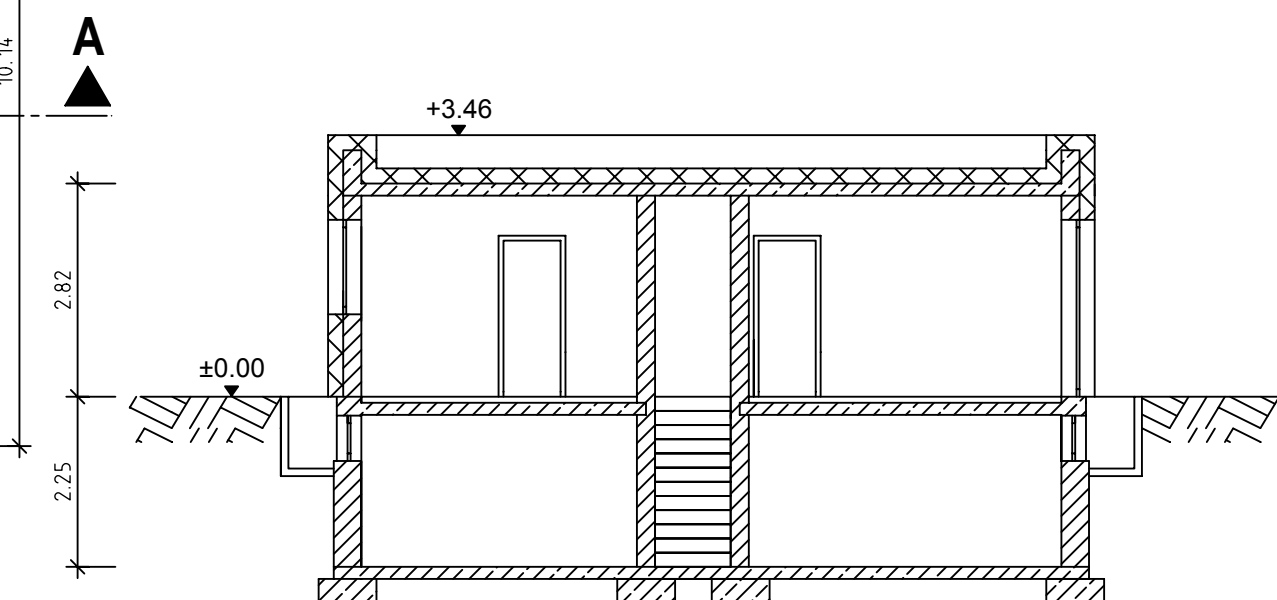
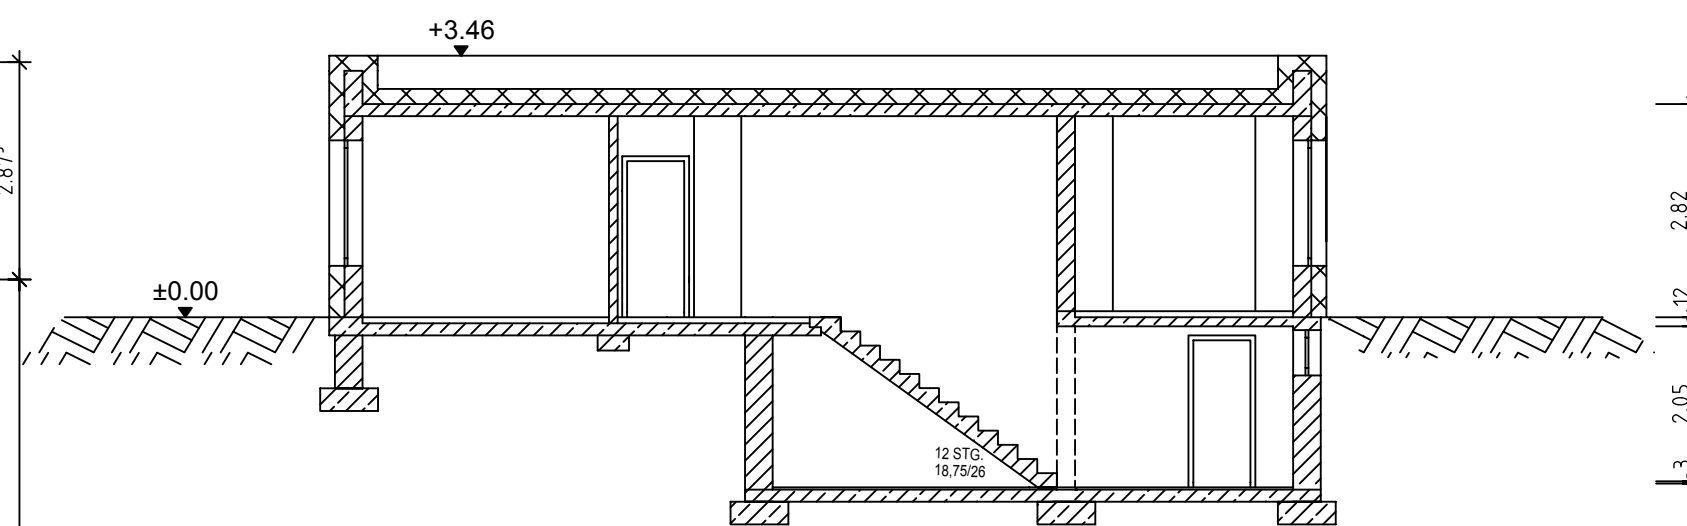


Südansicht

Ostansicht

Nordansicht

Westansicht

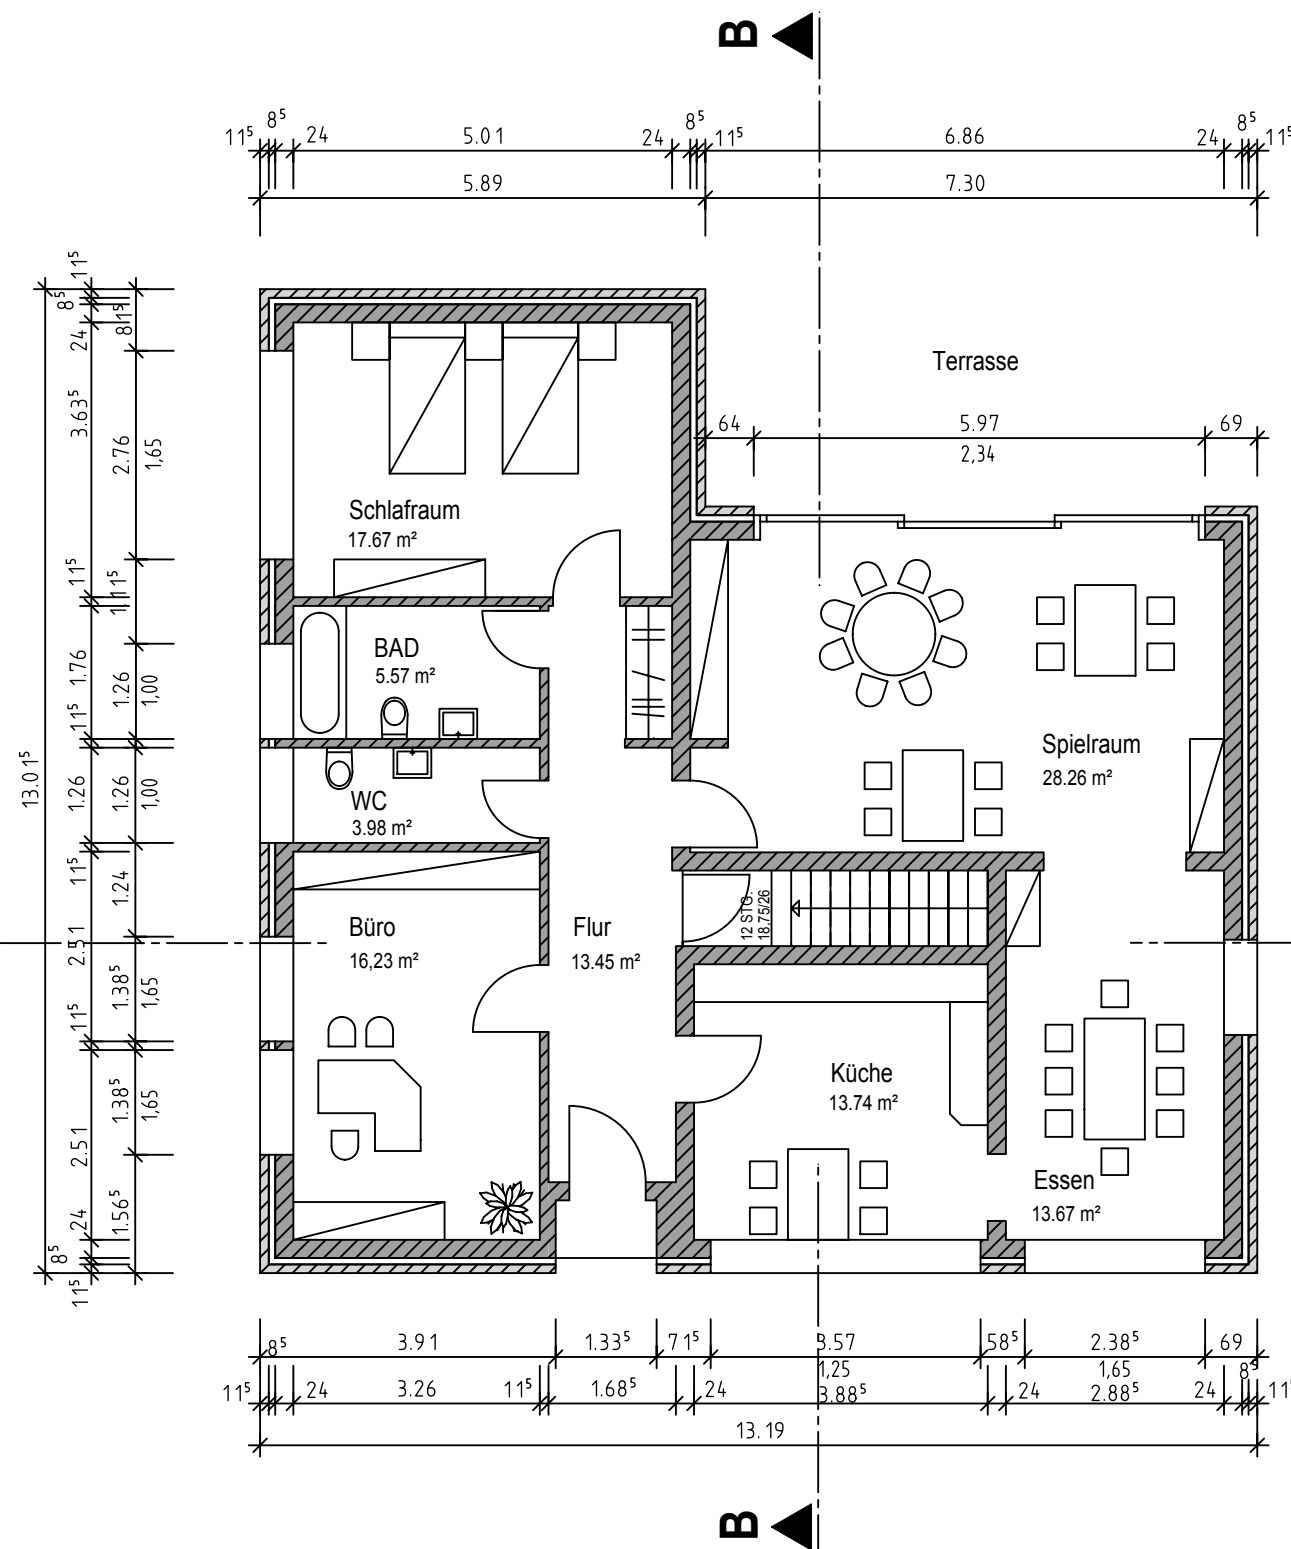

ibb Stadt Ibbenbüren
Der Bürgermeister

Fachdienst Hochbau

Alte Münsterstraße 16
49477 Ibbenbüren
Telefon: 05451/931-0

**Nutzungsänderung
als Großtagespflegestelle**

gezeichnet	Fensle
geändert	
Datum	Juli 2016
Blatt Nr.	001
Maßstab	1 : 100

Objekt **Ehem. Hausmeisterwohnhaus
Wilhelmstraße 216
49477 Ibbenbüren**

Plan **Grundrisse Schnitte Ansichten**

i.A. _____
der Planverfasser

i.V. _____
der Bauherr