



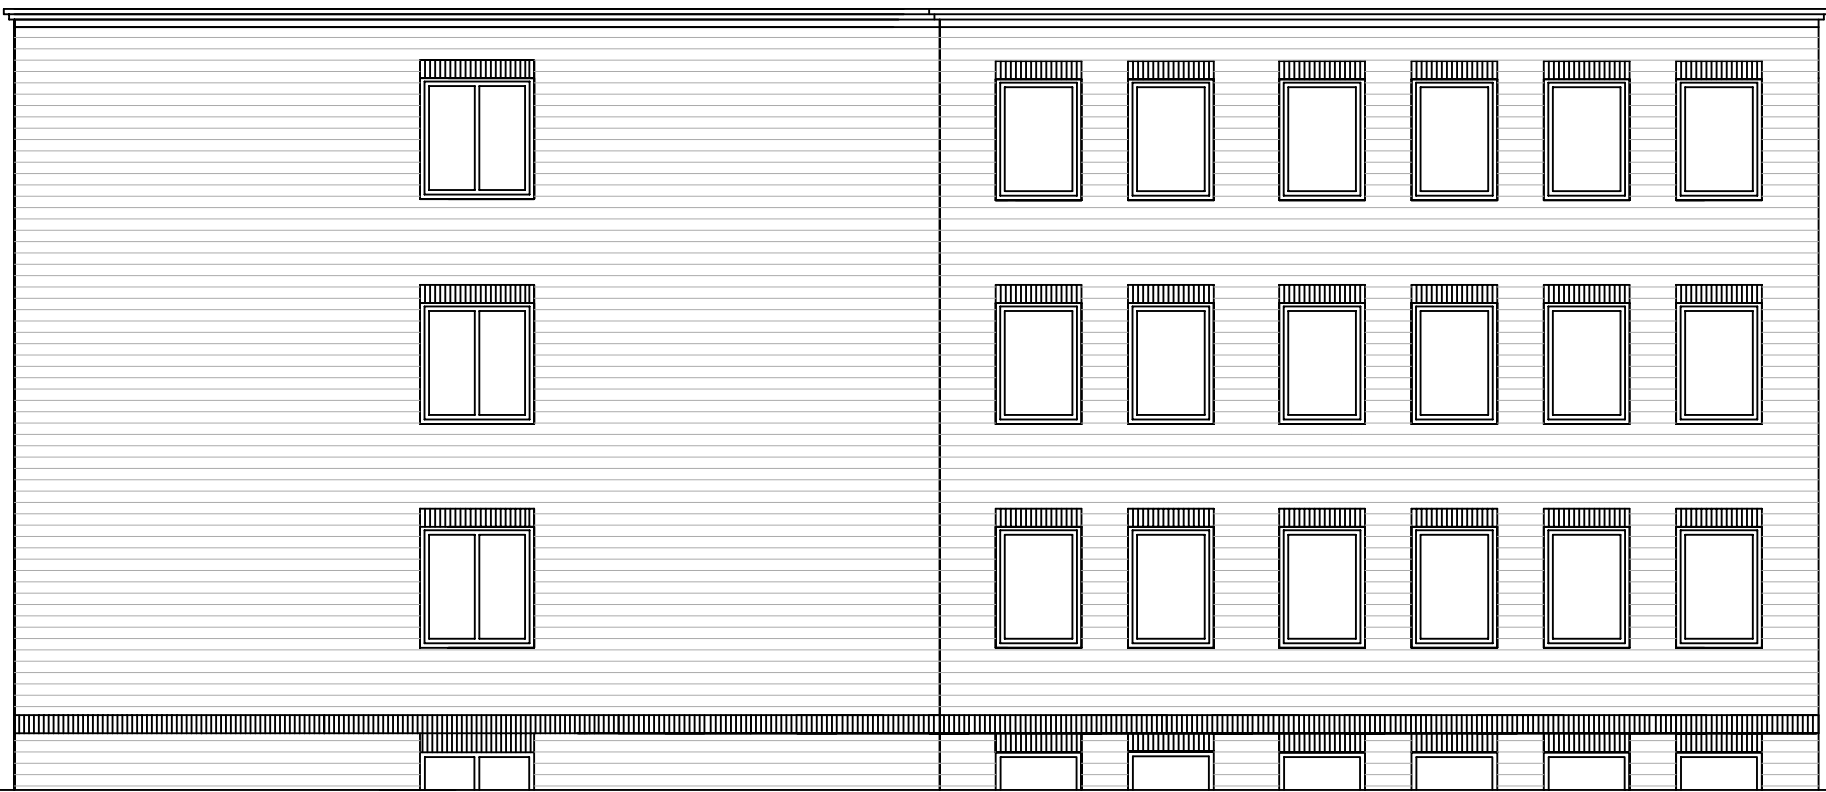


Südwesten

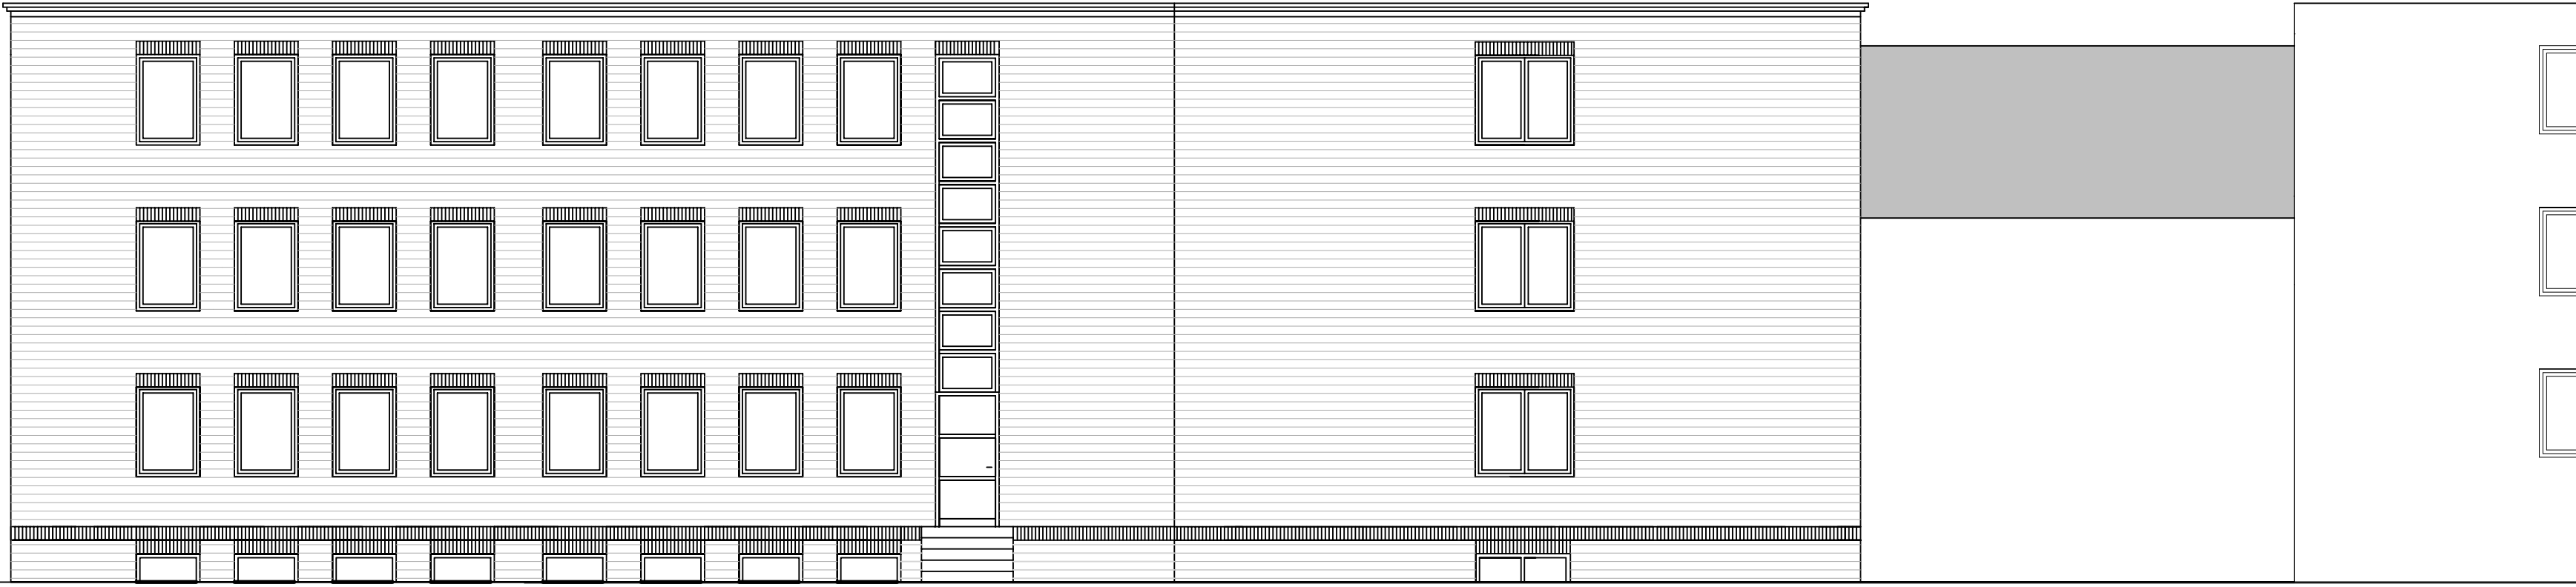


Nordwesten



Südosten

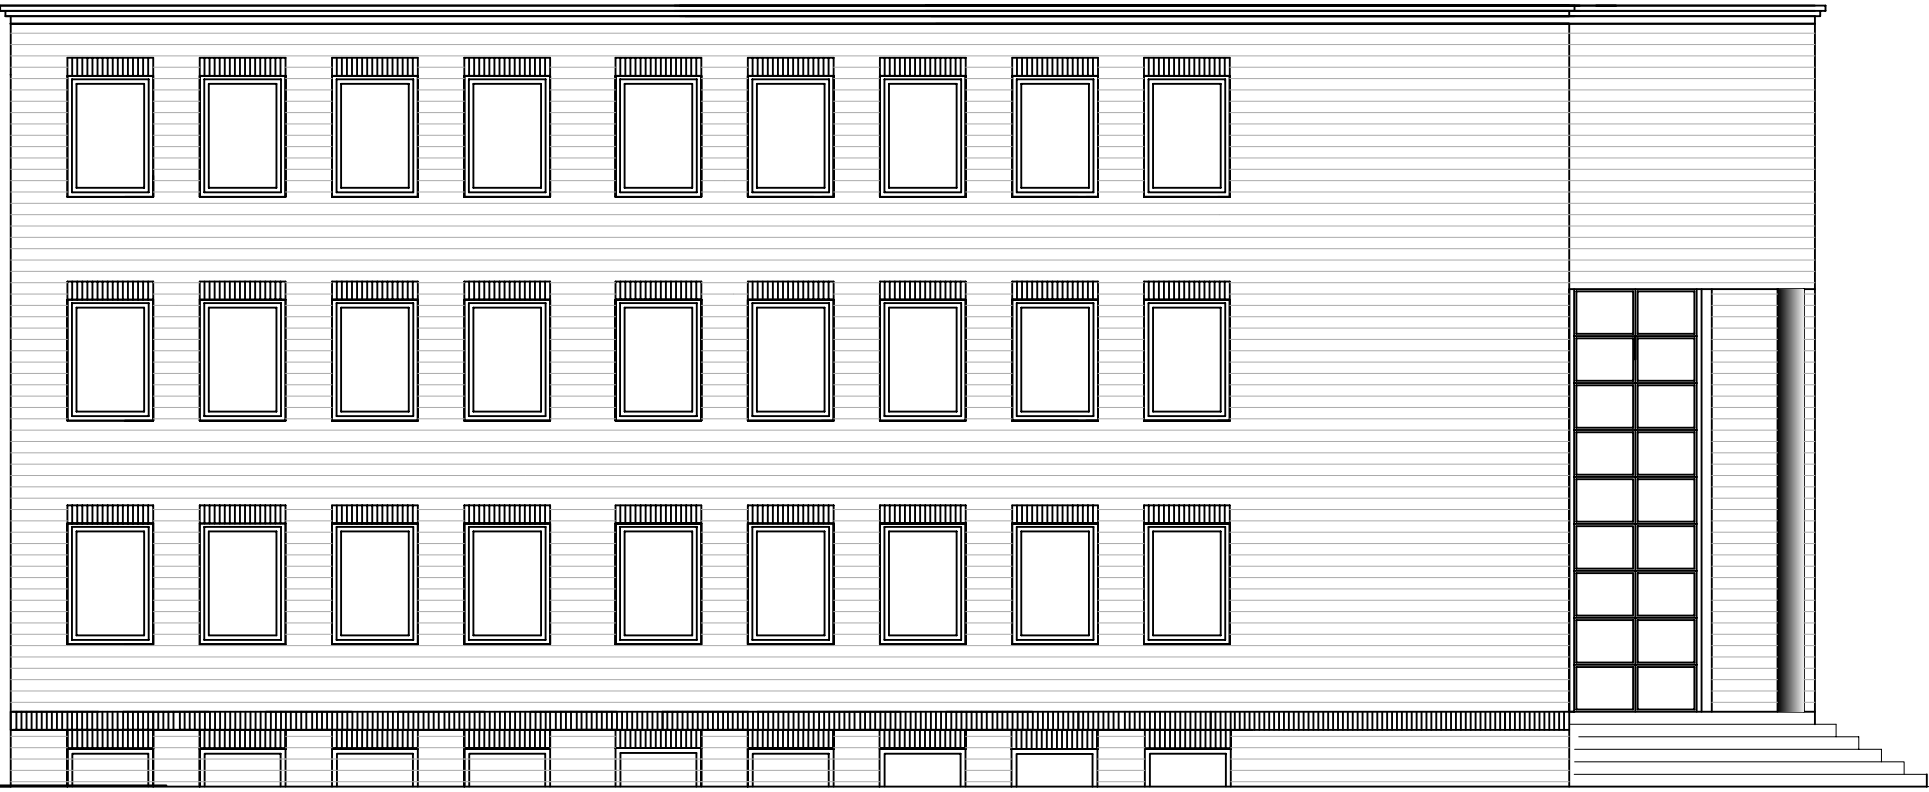

Nordosten

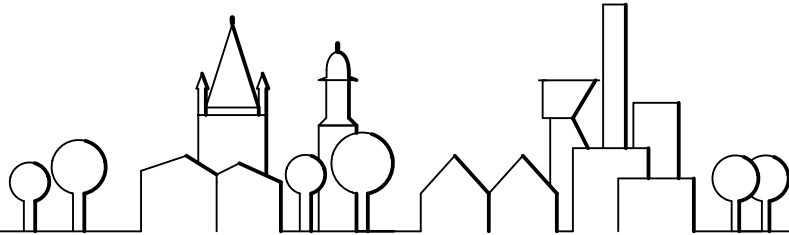

ibb Stadt Ibbenbüren
Der Bürgermeister

Fachdienst Bauen
Alte Münsterstraße 16
49477 Ibbenbüren
Telefon: 05451/931-0

Rathaus II

gezeichnet	Börger
geändert	
Datum	Oktober 2016
Blatt Nr.	006
Maßstab	1:100

Objekt **Stadt Ibbenbüren
Roncallistraße 3 und 5
49477 Ibbenbüren**

Plan **Ansichten**

I.A. _____
der Planverfasser

I.V. _____
der Bauherr