
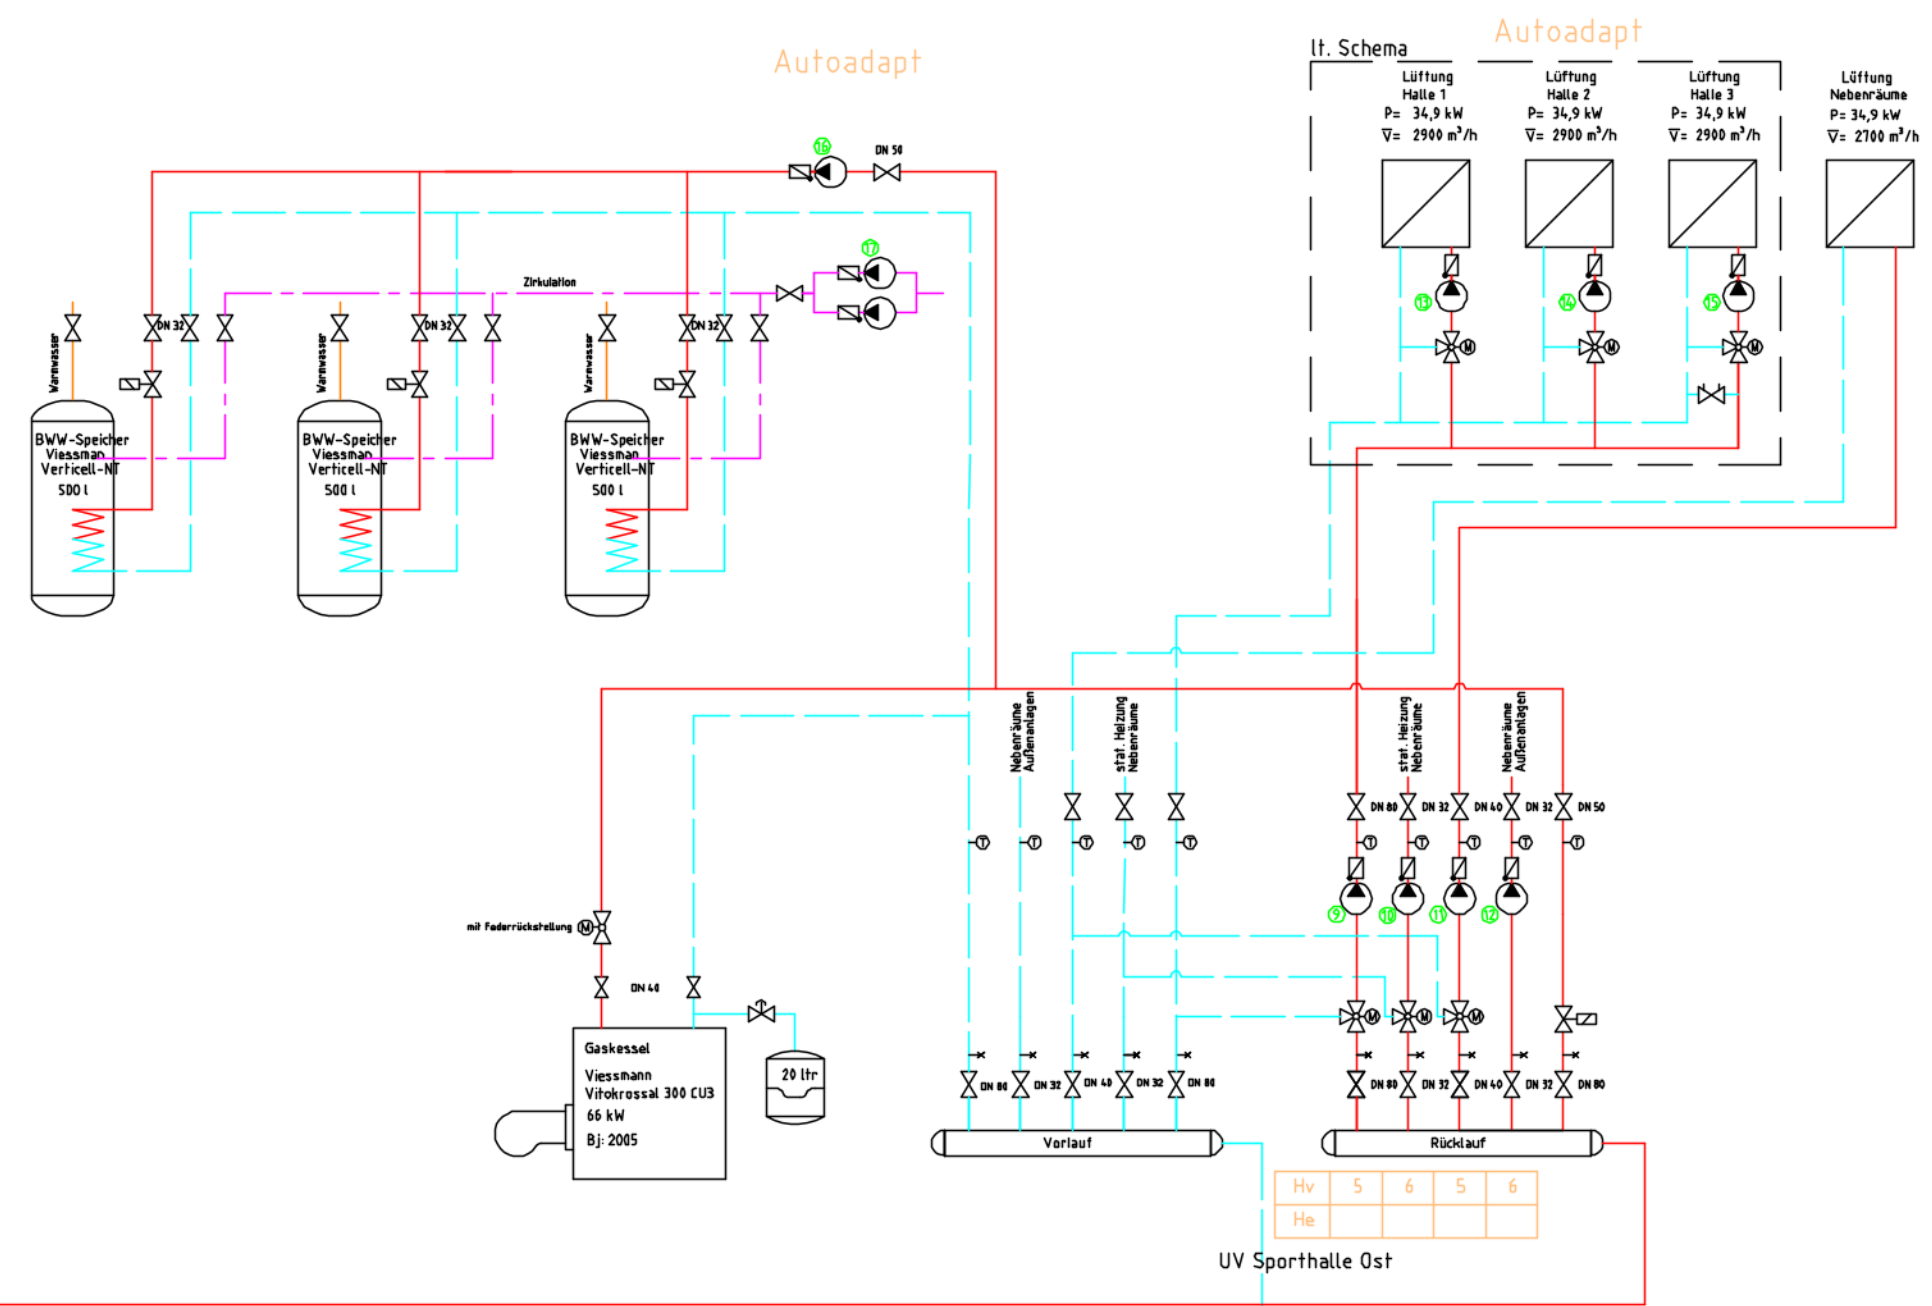


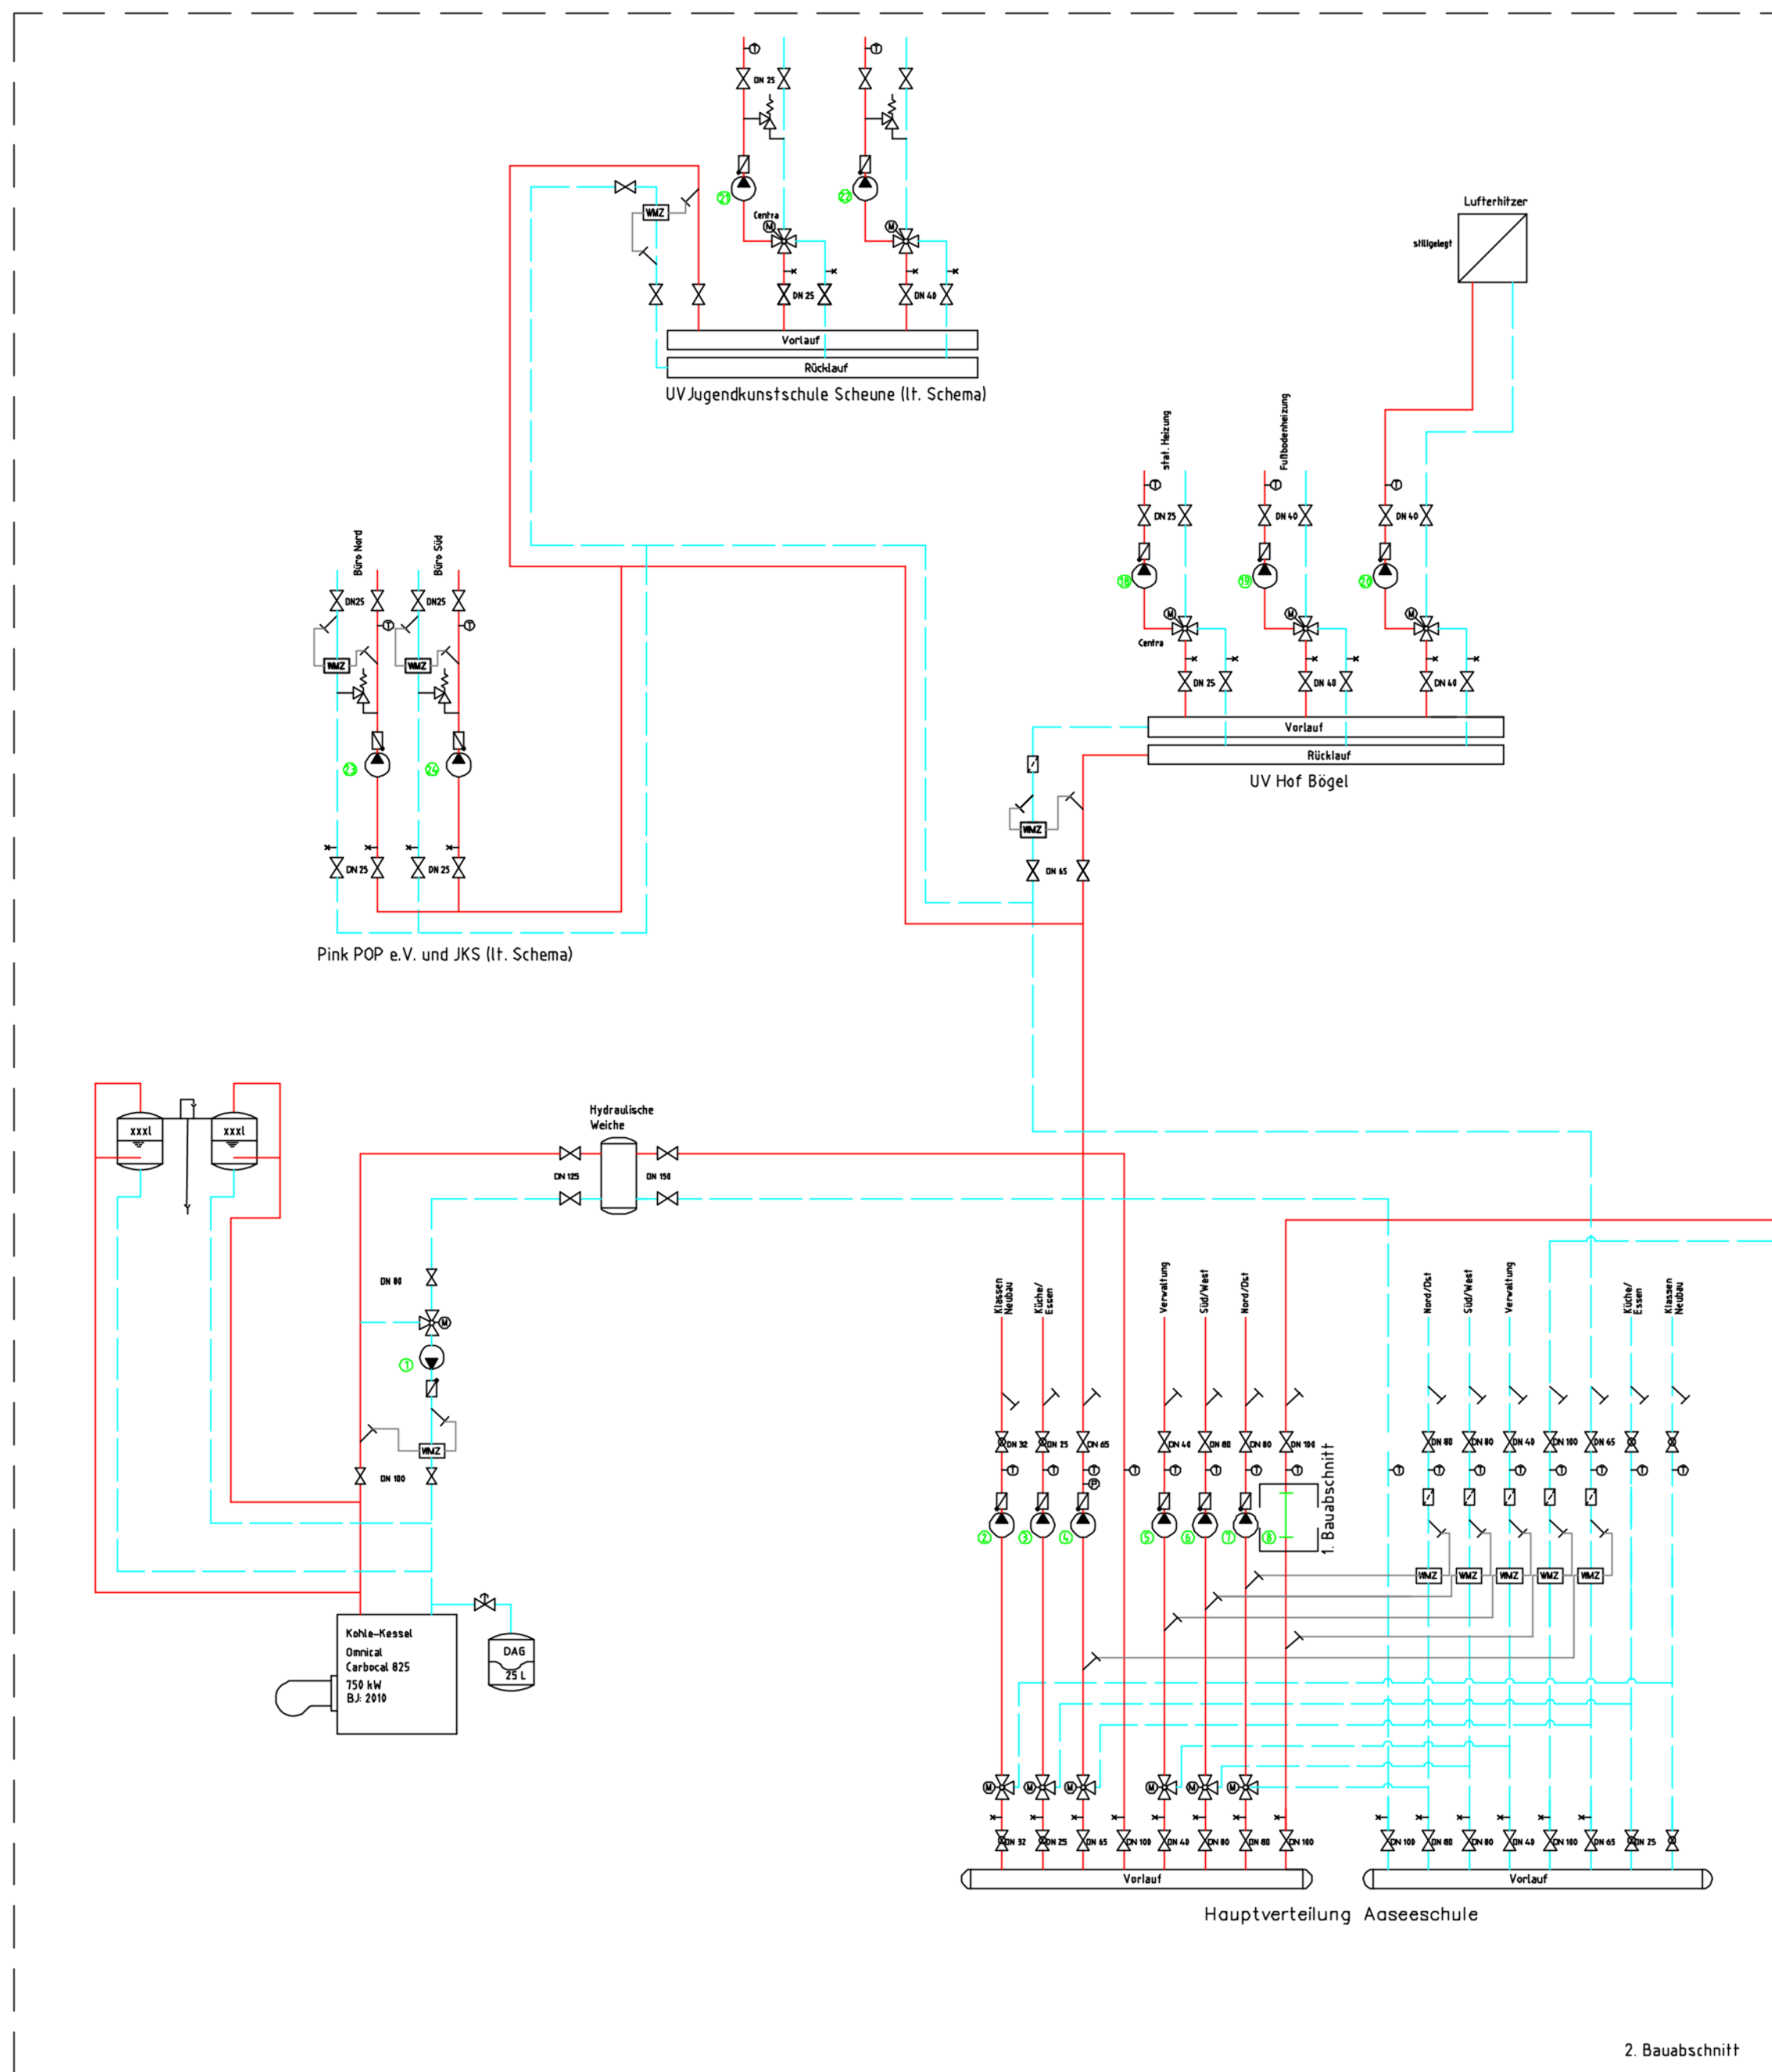

Nr.	vorh. Pumpe	Aus/auspumpe
8	Wilo S80/125r (3 ph)	Passstück
9	UPS 65-60/4F (3 ph)	Magna3 65-64F
10	UPS 32-80	Magna 32-80
11	UPS 25-60	Magna 25-80
12	UPS 25-60	Magna 25-80
13	UPS 32-60	Alpha2 32-60
14	UPS 32-60	Alpha2 32-60
15	UPS 32-60	Alpha2 32-60
16	UPS 50-60/4F (3 ph)	Magna3 50-64F
17	2 x UP20-45N (1 ph)	2 x Alpha2 L120-45 N

2. Bauabschnitt			
Nr.	vorh. Pumpe	Aust./aust.pumpe	Ausgleichstück
1	UPS 100-38/F(3 ph)	Magna3 100-40/F	
2	Stratos 30/1-6	kein Austausch	
3	Stratos ECO 25/1-5	kein Austausch	
4	Stratos 46/1-12	kein Austausch im 1. Bauabschnitt	
5	Magna 40-100/F	kein Austausch	
6	Wilo TOP E 80/1-10	Magna3 80-100/F	
7	Wilo TOP E 80/1-10	Magna3 80-100/F	
18	Star RS 25/6	Magna 25-80	
19	UPS 32-60/F(1-3 ph)	Magna 32-80	
20	TOP S 38/7 (1-3 ph)	entfällt!	
21	Star 30/2	Magna 32-80	
22	TOP S 58/7 (1-3 ph)	Magna3 50-80F	A50-40
23	Star RS 25/4	Magna 25-80	
24	Star RS 25/4	Magna 25-80	

Anlage 2.1

Dieses Schema hat einen rein informativen Charakter und stellt keine Kalkulationsgrundlage dar!

Stand: 02.12.2013

				Messstab ohne		Blattgröße		DIN A2	
				Schema Heizung Soll-Zustand					
				2013	Datum	Name			
				Bearb.	02.12	BK			
				Gep.					
				Norm					
Zust.	Anderung	Datum	Name						
				SC Ibbenbüren.DWG					
				Ers. f.:				Ers. d.:	
								Blatt 2.2	
								Bl.	