


Nr.	vorh. Pumpe	Austauschpumpe
1	Wilo Star E 50/1-7	Stratos 50/1-10
2	Wilo Top E 30/1-7	Stratos 30/1-10
3	Stratos 30/1-8	kein Austausch
4	Wilo Top E 40/1-10	Stratos 40/1-10
5	Wilo Top E 65/1-10	Stratos 80/1-12
6	Wilo Top E 50/1-7	Stratos 50/1-10
7	Stratos 65/1-12	kein Austausch
8	Wilo Top E 50/1-7	Stratos 50/1-8
9	Wilo Star E 25/1-5	Stratos 25/1-8
10	Wilo Top S 40/4(1-3 ph)	Stratos 25/1-8
11	Wilo Top E 40/1-4	Stratos 40/1-8
12	Stratos 80/1-12	Passstück

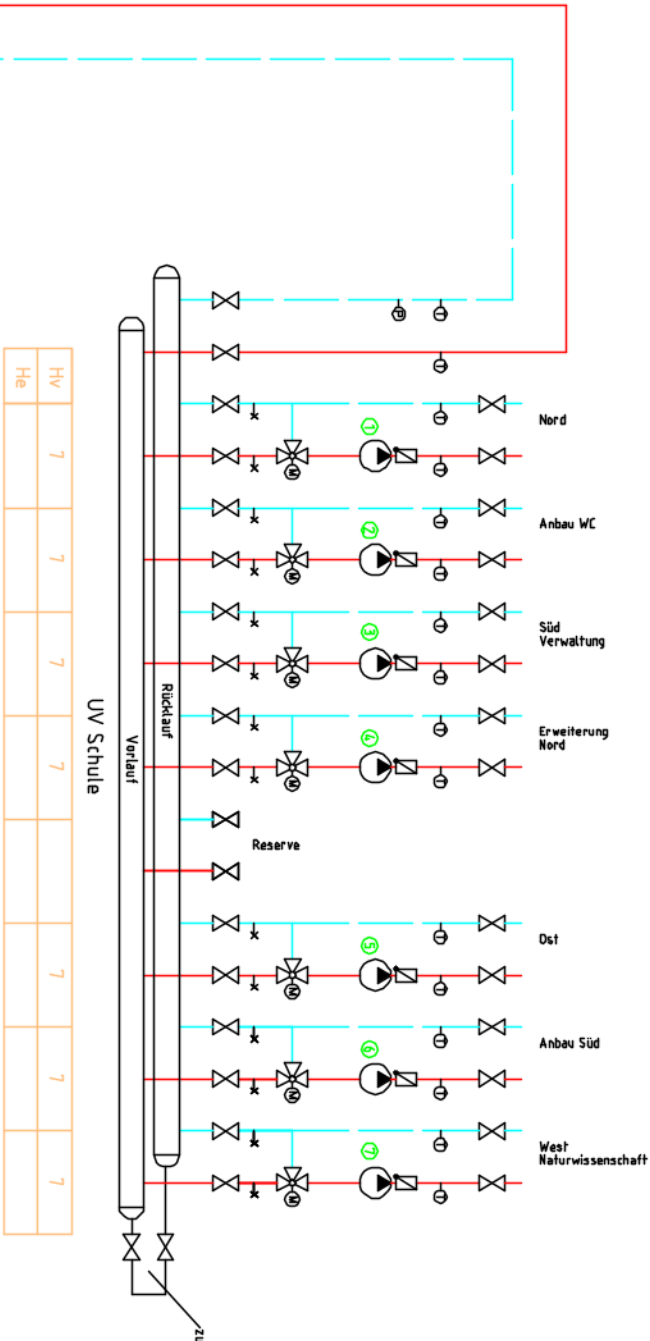


Liftung
Nebenlinie
 P_n
 $V=$
 n/h

Keine Datenaufnahme erfolgt, da Abriss von
Hausmeister angekündigt.

WWB-Speicher
Hersteller SBT;
Trnk-Wasserinhalt: 750 ltr.; Wärmeleistung 99
kW; NL 30,5; Baujahr 2003

Pumpe
dem Hausmeister
übergeben

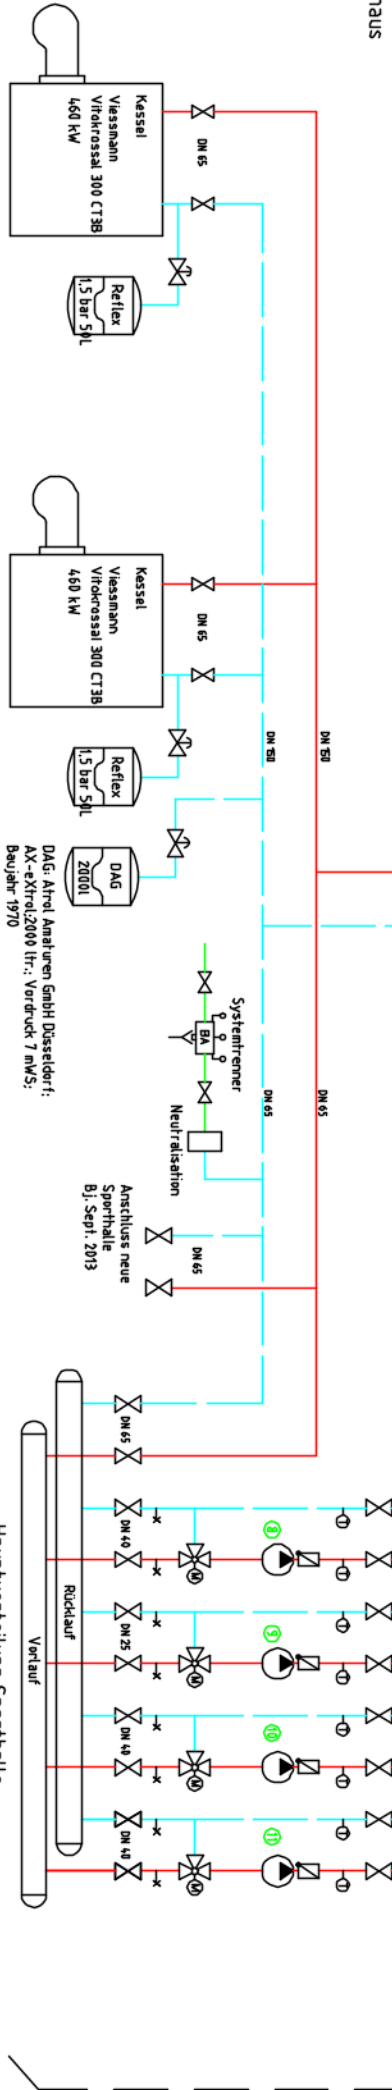

Hv	5	5	4	4
He				

Stand: 02.12.2013

Anlage 3.1
Dieses Schema hat einen rein
informativen Charakter und stellt
keine Kalkulationsgrundlage dar!

Massstab	ohne	Blattgröße	DIN A3
Schema Heizung	Soll-Zustand		

Kepler Gymnasium
Ibdenbüren

SC Ibdenbüren.DWG

Blatt
32

Legende
Hv Vorläufiger Voreinstellwert der konstanten Förderhöhe in Meter
He Endwert der konstanten Förderhöhe in Meter durch den Handwerker einzutragen