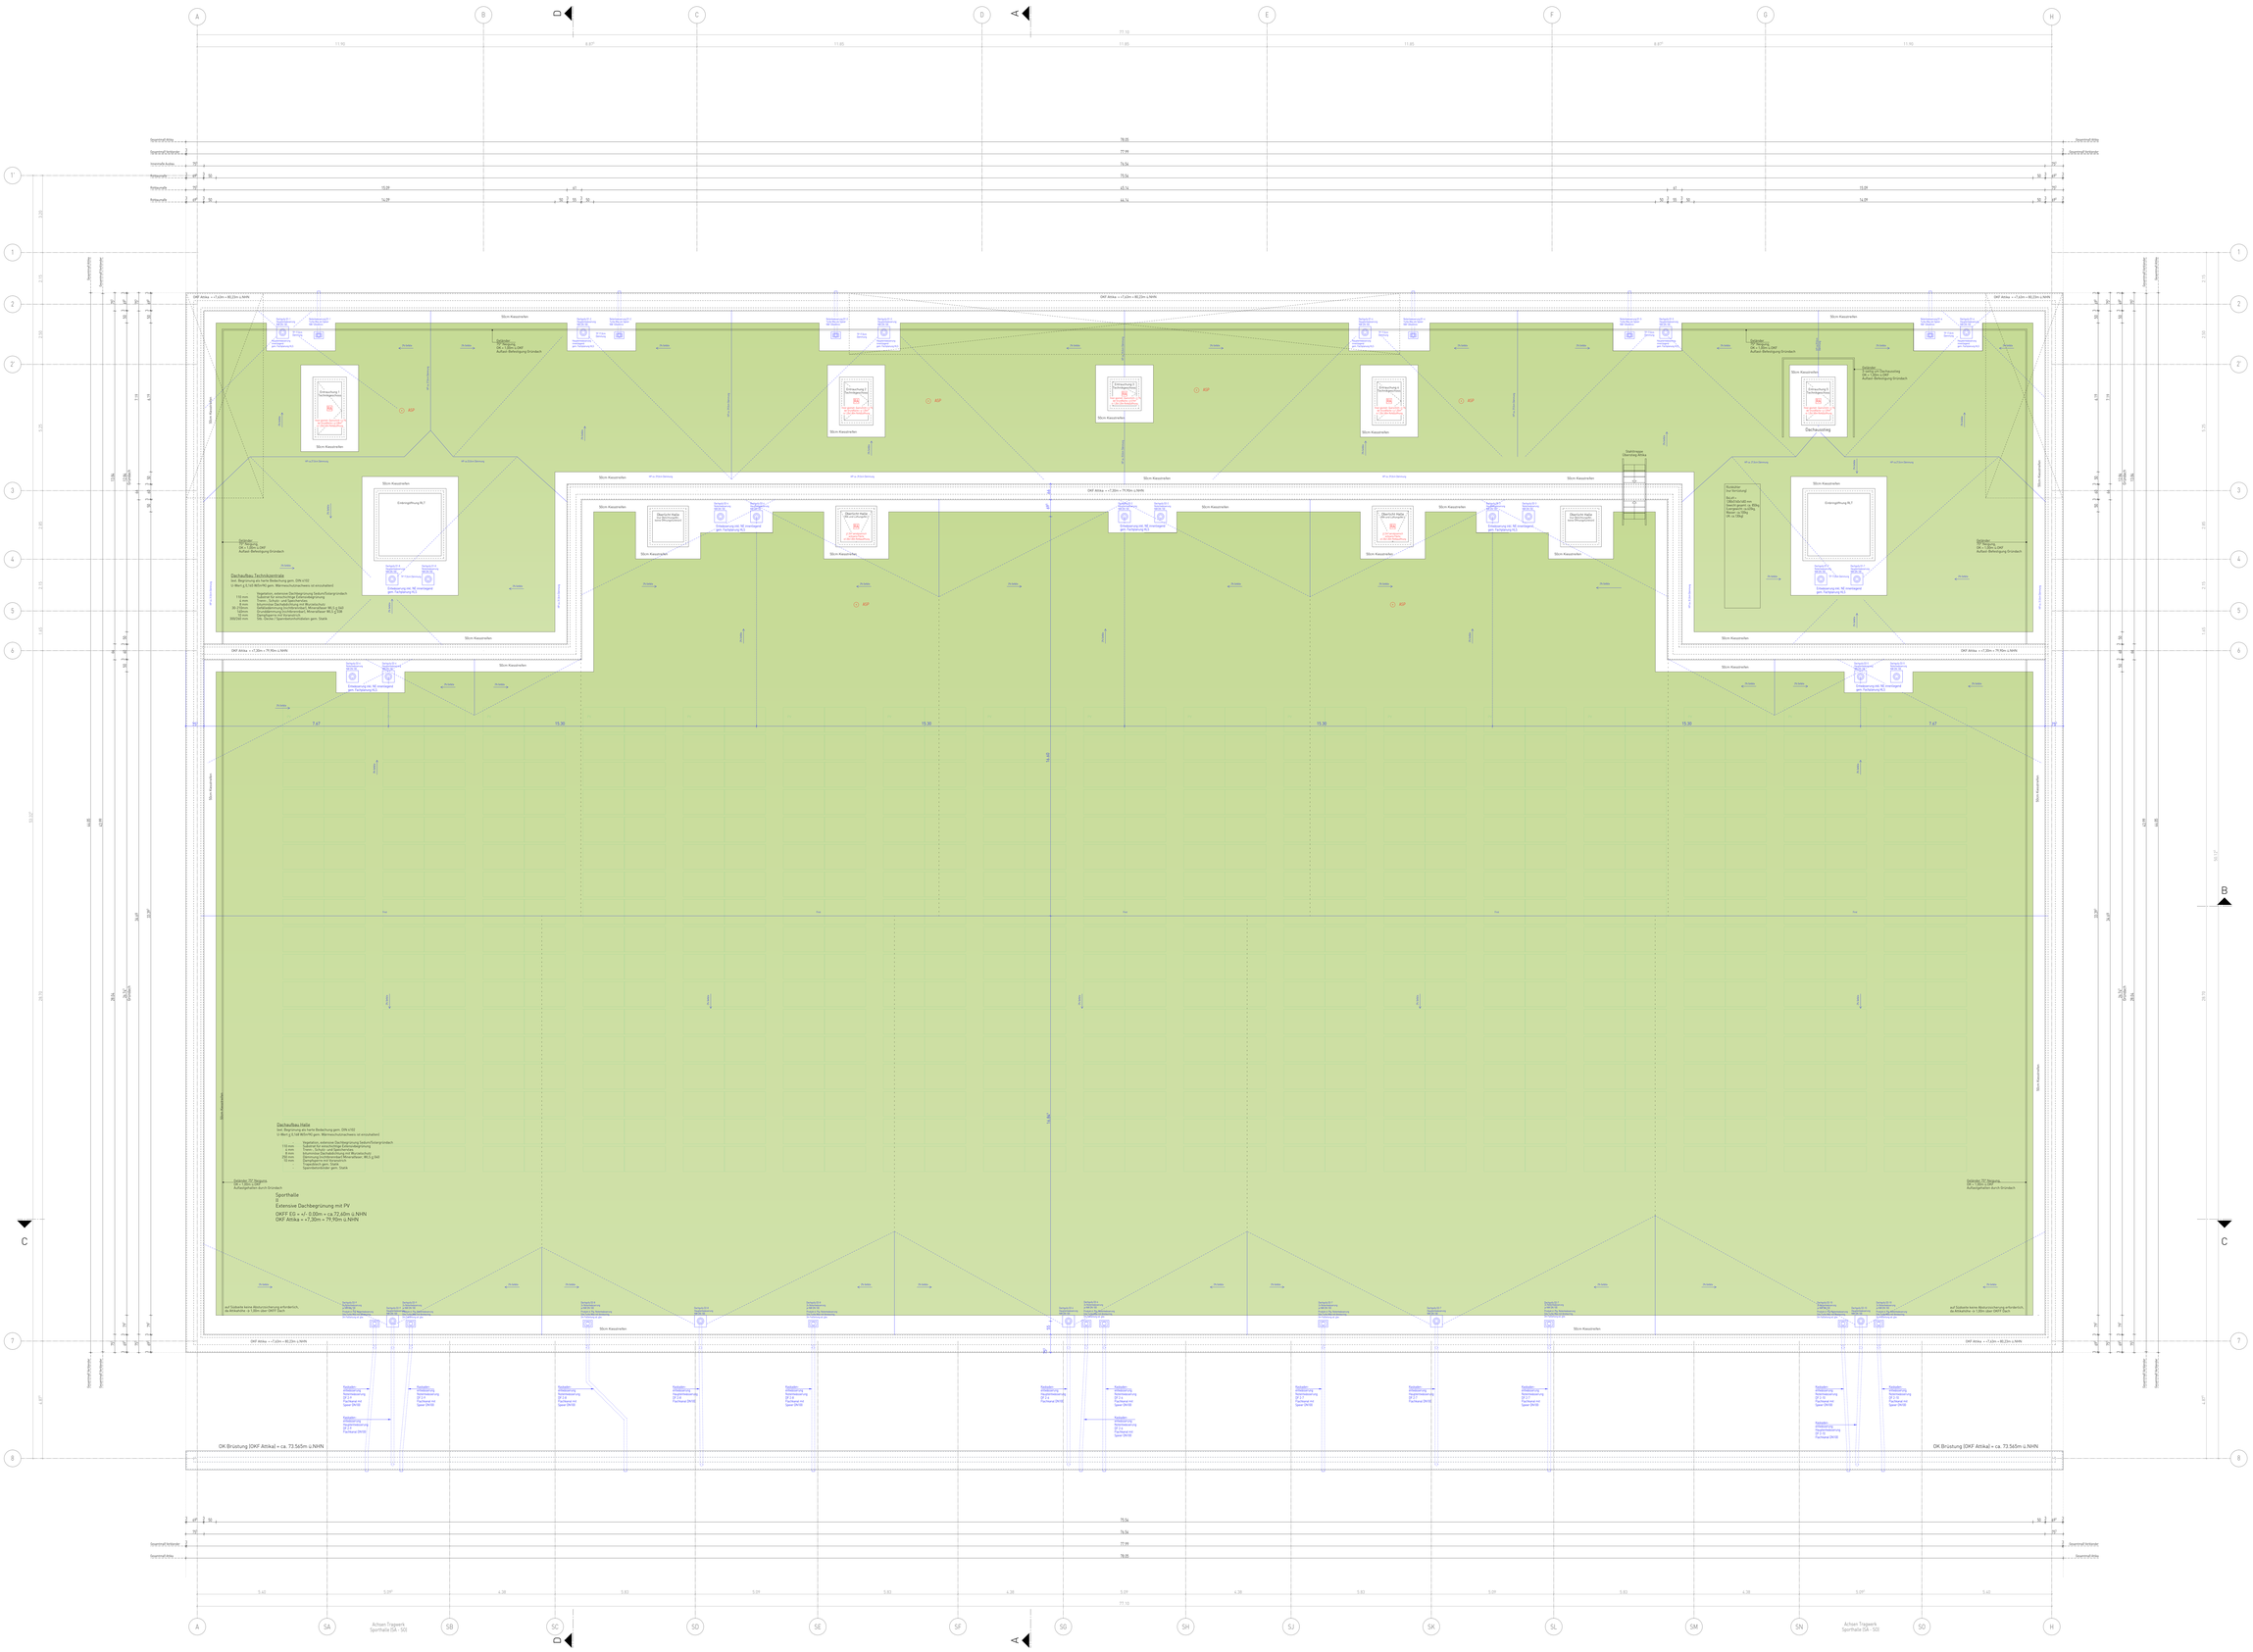


PV-Platten gem. Planung Ostendorf & Partner GmbH, Stand 09.12.2025

## LEGENDE ZUR AUSFÜHRUNGSPLANUNG

- Abbruch
- Fassaden Bestand
- Mauerwerk Bestand
- Beton-Bestand
- Fassaden-Material, in grün
- Fassaden gem. Statik
- Fenster pfeilweise
- Fassaden-Fertigteil / Fertigteilguß gem. Statik
- Fenster
- Stahlbetonwand SW
- Trockenbauwand GK
- Installationswand
- Dämmung Wandbereich
- Dämmung DPS
- Dämmung EPS
- Fliese grün
- Bodenaufbruch BB (MA)
- Bodenschnitt BS (MA)
- Deckenaufbruch DB (MA)
- Deckenschnitt DS (MA)
- Bodenaufbruch BA (MA) / Deckenaufbruch DA
- Wandaufbruch WB (MA)
- Bodenaufbruch
- Deckenaufbruch
- Wandaufbruch

### Diverse Planangaben / Zeichenerklärung

- Telesogang
- 1 Behinderungsweg
- 2 Behinderungswege, die Zweite gem. DIN 18040-3 Mitte 2014
- Rauchmelder
- Rauch-Wärmeabzug
- Faltrinne DN 100
- Bodenablauf (BA)
- Dachablauf (DA)
- mech. Be- u. Entlüftung
- Dachflächenganzoffnung (DFO)
- RW 60 R30 B (Brandwand)
- RD 90 (G 90 F90)
- RD 60 (G 60 F60)
- RD 30 (G 30 F30)
- EI (R) S (T) 3100
- EI (R) S_(T) 3100 (RS)
- $S_{mk}$ 25 (Rauchschutz)
- gem. Leitungsinstallation 2-seitige Schicht
- gem. Leitungsinstallation 2-seitige Schicht, 2-seitige Schicht
- Q 30 (Q)
- Rauchschutzklappe
- Feuerlöscher
- Wandhydrant

### Abkürzungen:

- AHD Abgehängte Decke
- AW Außenwand
- BA Bodenablauf
- BBK Brm Brüstungshöhe ab OKFF
- DA Dachablauf
- DFO Dachganzoffnungen
- E.G Eisenbeton
- FBH Fußbodenheizung
- FT Fertigteil
- HR Heizkörper
- LR Lichte Raumhöhe
- RW Regenwasser
- RgR Regelraum
- RWA Rauchwärmeabzug
- RSW Rinnenstoßwasser
- WF Wandfläche
- WD Wandaufbau
- BH Bauhinsch
- RR Rollladenkasten
- RSW Rinnenstoßwasser SO
- RWA Regenwasser
- RWA Rauch-Wärme-Abzug
- SB Sandbett
- SP Stahlträger
- SSK Sonnenschutzglas
- TGA Technische Gebäudeausrüstung
- UK Schwellenwasser
- UT Stahlträger
- VF Vorsatzfläche
- UV Unterwalzung Elektro
- VS Vorsatzschale
- GZ Glaszug
- VA Verankerung

### Höhenangaben

- Oberkante Fertigfuß
- Oberkante Rohfuß
- Unterkante Fertigfuß
- Unterkante Rohfuß
- +100m OKFF = +100m OKFF
- 99.90m OKF = Fassadenhöhe Bestand
- 99.90m OKF = Fassadenhöhe geplant
- 0 m ± 0 Höhe = Bezugshöhe Ref

- Brandgasrauchmeß

### Grundleitungen

- RW-Leitung
- SW-Leitung
- MW-Leitung

### Erdungen

- Ringerder, Edelstahl
- Fundamenterder, verzinkt

| Index | Bearbeiter | Art der Änderung | Datum |
|---|---|---|---|
| 00 | mp/mt | Index 00 vergeben, Vorabzug übergenommen | 17.06.24 |

23001 Neubau einer Fünffach-Sporthalle
Bauvorhaben

Am Sportzentrum 1A , 49479 Ibbenbüren
Adresse Bauvorhaben

Stadt Ibbenbüren
Bauherr

Alte Münsterstraße 1A, 49477 Ibbenbüren
Adresse

Leistungsphase 00
Stand Index

Dachaufsicht - Gesamtplan
Planbezeichnung

Unterschrift Bauherr | Unterschrift Planverfasser

| Plan | Bearbeiter | Maßstab | Datum | Planverfasser |
|---|---|---|---|---|
| 57x0 | mp | 1:50 | 05.12.2025 | HSI-ARC-3-NSH-GR-DA-2x0-V-00-Gr |

HSI® - 1400 / 2100 DI.fRmrfl

Abplan 2k