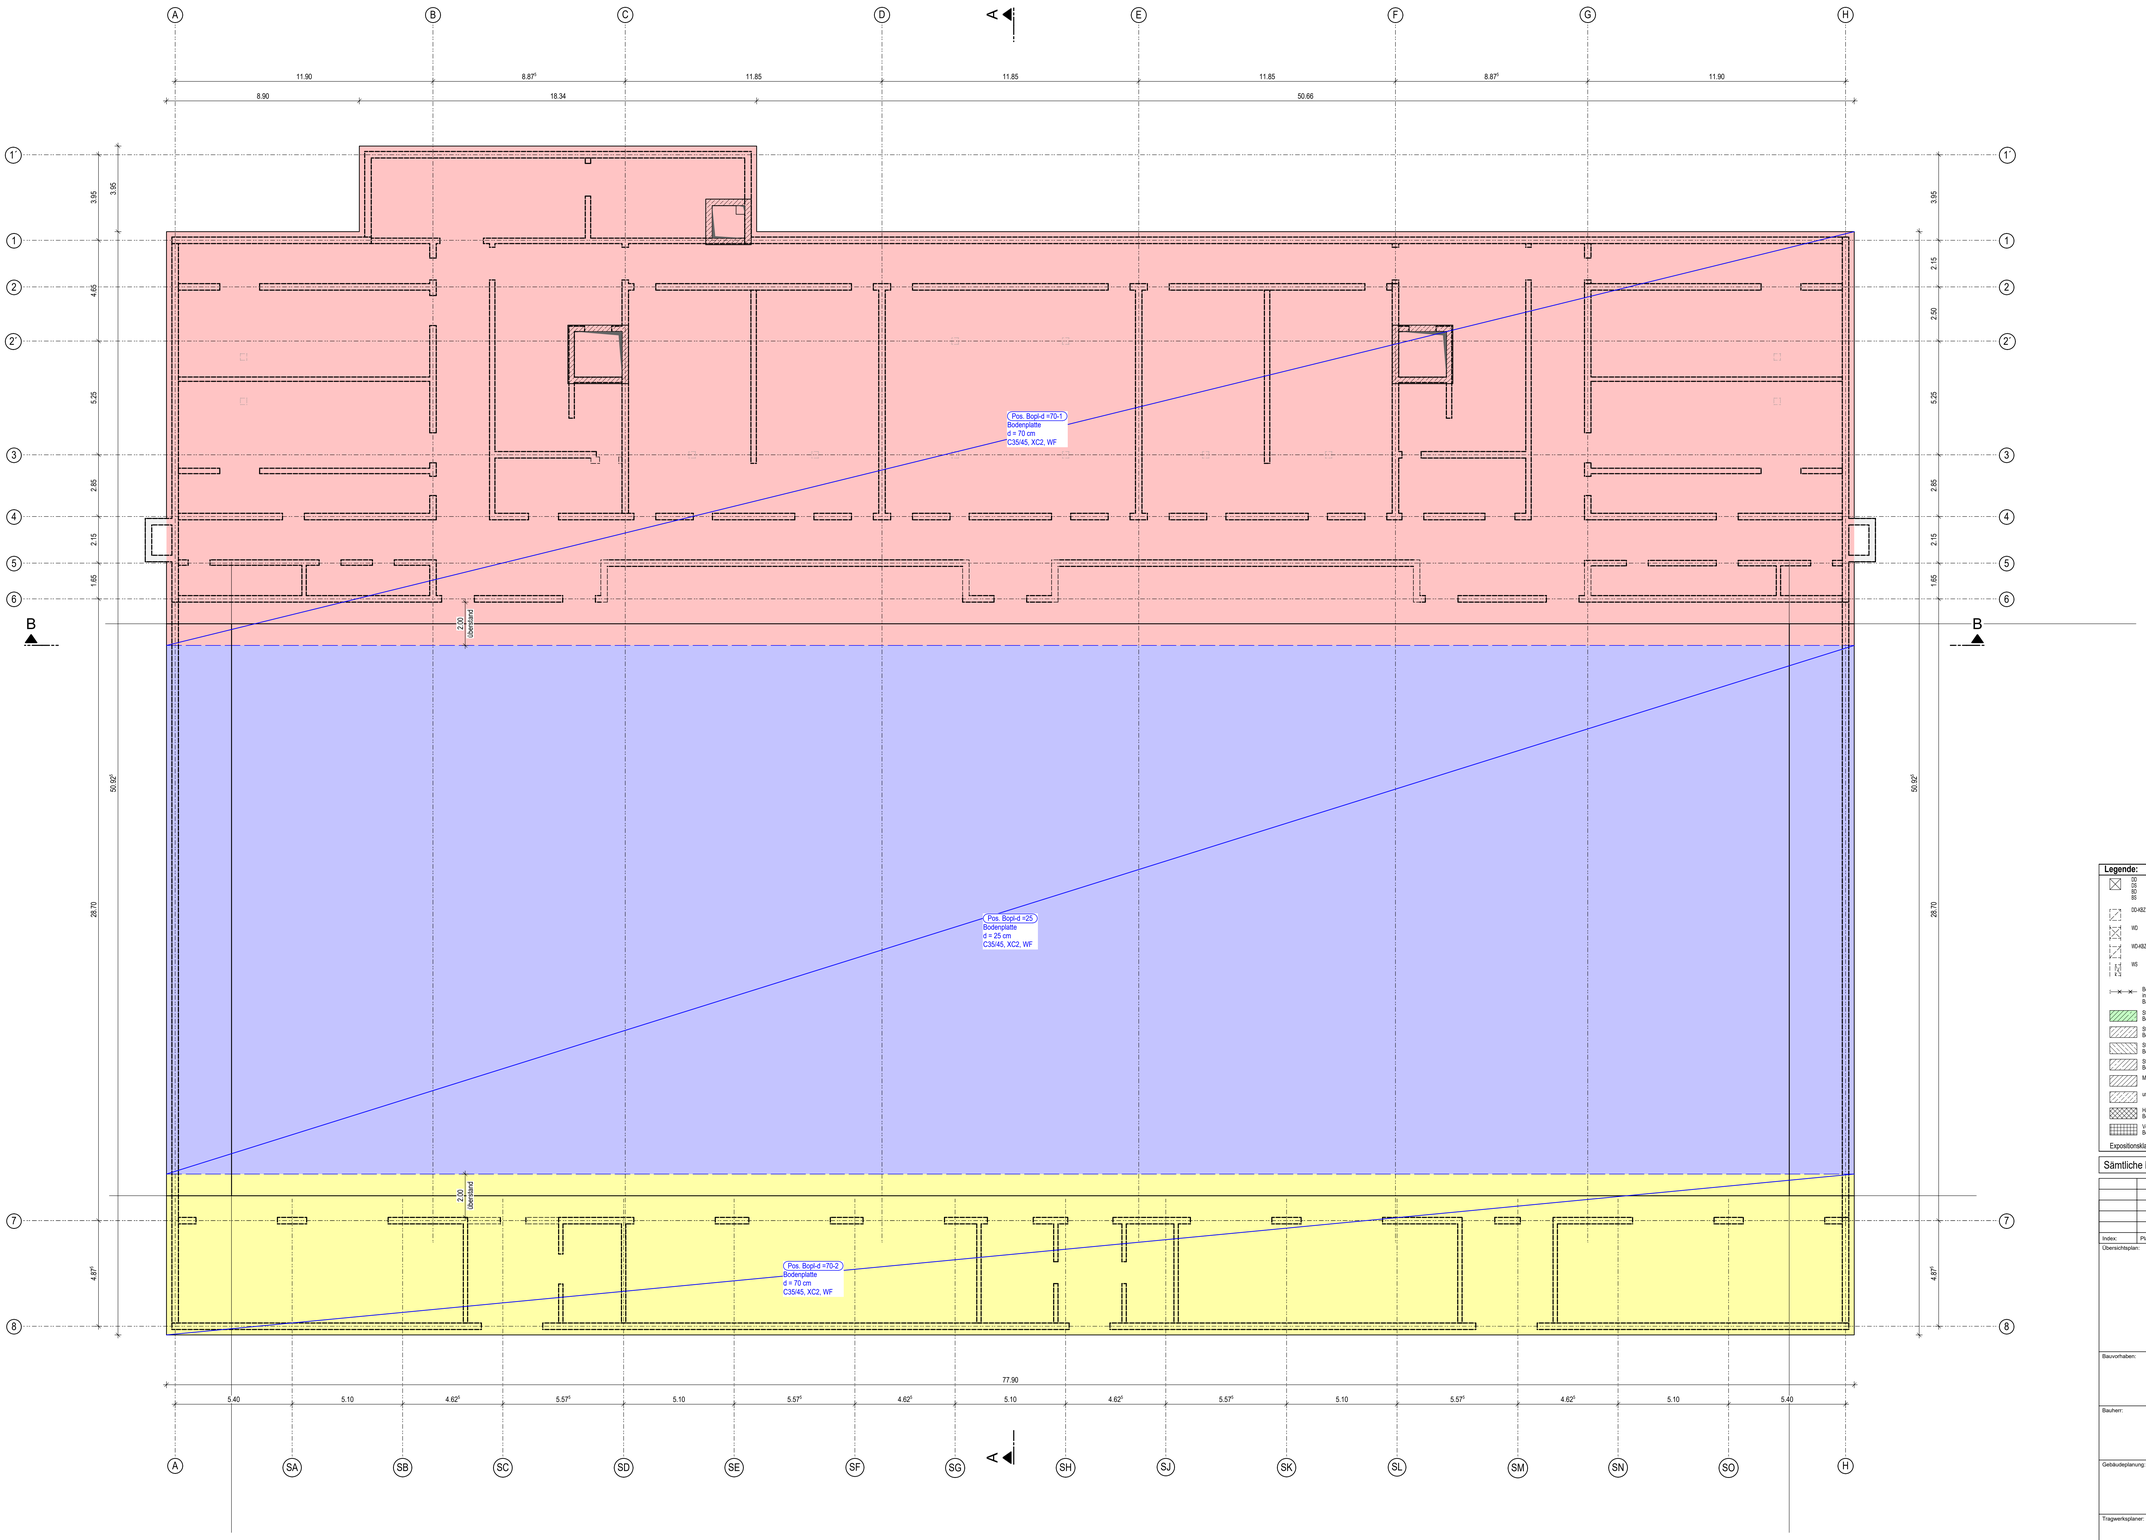

Legende:

DD	-Deckendurchbruch	UK	- Unterkante roh	Ø	- Durchmesser	AT	- Auflagerfläche
DS	-Deckenschlitz	OK	- Oberkante roh	d	- Dicke		
BD	-Fundamentdurchbruch	VK	- Vorderkante	h	- Höhe	RB	- Rüttelbegrenzung
BS	-Fundamentschlitz	UZ	- Ursprung	b	- Breite		
		STB	- Stahlbeton	L	- Länge	BF	- Betonierfuge
DD-KBZ	-Kernbohrzone Decke in Rot/ausmarkieren	SPB	- Spannbeton	RA	- Rohrachse		
		SPBH	- Spannbetonhohldielen	BR	- Brüstung		
WD	-Wanddurchbruch	EBT	- Einbauteil	ST	- Sturz		Spannrichtung Decke
		OKRFb	- Oberkante Rohfußboden	OB	- Oberbeton		
		UKRD	- Unterkante Rohdecke	HFT	- Halbfertigteil		
WD-KBZ	-Kernbohrzone Wand gpf. in Rot/ausmarkieren	OKRD	- Oberkante Rohdecke	FT	- Vollfertigteil		
		Bopla	- Bodenplatte				
WS	-Wandschlitz	RH	- Rohrhülse siehe Haustechnik				
		HE	- Hauseinführung siehe Haustechnik				

Betonierfuge (BF) in geschnittenen Bauteilen

Betonierfuge (BF) in der Ansicht

OK UK Höhenkote (roh)

Fundament, Wanddurchbr., Sturz, UZ, Brüstung, ...

OK UK Höhenkote (roh) im Grundriss

Stahlbeton DIN EN 1992-1-1-NAD
Betongüte: C30/37, mit WU-Anforderungen

Stahlbeton DIN EN 1992-1-1-NAD
Betongüte: C25/45 (wenn nicht anders angegeben)

Stahlbeton DIN EN 1992-1-1-NAD
Betongüte: C30/37

Stahlbeton DIN EN 1992-1-1-NAD
Betongüte: C40/50

MW; KS-P; 20; DM; 2.0

unbewehrter Beton min. C12/15

Halbfertigteil (HFT)
Betongüte: C30/37 (wenn nicht anders angegeben)

Vollfertigteil (FT)
Betongüte: C30/37 (wenn nicht anders angegeben)

Änderungswolke im Bezug auf letzten Index

aufgehende Stahlbetonteile im Grundriss

Darüber Brüstung im Grundriss

Ansicht Stahlbeton

übrige Färbungen in Schnitten

Ansicht Stb.-Bauteile z.B. (Bopla, Sturz, UZ, Podest,Wand, Decke, Stütze, ...) nur zur visuellen Veranschaulichung in Verbindung mit dem Grundriss

Expositionsklasse: XC1 WO (wenn nicht anders angegeben)

Sämtliche Maße sind vor Baubeginn zu prüfen!

Index:	Planerstellung / Änderung:	Datum:	Gez.:

Übersichtsplan:

Bezugshöhe: ±0,00 = 72,60 m NHN

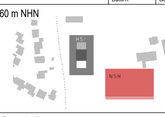

Bauvorhaben:

Neubau einer Fünfach-Sporthalle

Am Sportzentrum 34
49479 Ibbenbüren

Bauherr:

Stadt Ibbenbüren

Alte Münsterstraße 16
49477 Ibbenbüren
Tel.: 05451/9310 Mail: info@ibbenbueren.de

Gebäudeplanung:

Tragwerksplaner:

Plantyp: Positionsplan

Planbezeichnung: NSH - Gründung

Leistungsphase:	gez.:	Maßstab:	Plan Nr:	Index
4	Ch.S.	1:100	HSI-TWP-4-NSH-PP-GP-001	00
Datum: 29.04.2026	gepr.: M.R.			

H/B = 841 / 1189 (1.00m²)

Allplan 2024