DIESER PLAN IST NUR IN VERBINDUNG MIT DEN UNTERLAGEN DER FACHPLANER UND ALLEN AUSFÜHRUNGSPLÄNEN DES ARCHITEKTEN GÜLTIG. ALLE MASSE SIND VOR AUSFÜHRUNGSBEGINN ZU PRÜFEN UND UNSTIMMIGKEITEN DEM FACHPLANER ANZUZEIGEN.

STAHLBETON
STAHLBETON HALBFERTIGTEIL
WU-BETON
WU-BETON, HALBFERTIGTEIL
UNBEWEHRTER BETON
MAUERWERK 1 (gem. Ang. im Plan)
MAUERWERK 2 (gem. Ang. im Plan)
BETONFERTIGTEIL
PORENBETON
HOHLBLOCKSTEINE
NEU
GIPSKARTON STÄNDERWK.
KLINKERMAUERWERK
NATURSTEIN
SCHROTZMAUERWK. (gilt nicht für Details)
BESTAND
ABBRUCH

FD FUSSBODENDURCHBRUCH GRUNDRISS
WANDDURCHBRUCH SCHNITT-ANSICHT
DD DECKENDURCHBRUCH
WD WANDDURCHBRUCH GRUNDRISS (DECKENDURCHBRUCH SCHNITT)
WD WANDDURCHBRUCH IN DATENDOZEN / ÜBER TÜREN
KERNBOHRUNGEN Ø-
Tiroirtrenchmittelsenkung in cm
OK FF +0.00 OK RF 0.00
HÖHENKOTE IM GRUNDRISS
BS/BA BODENSCHUTZ AUSSPARUNG / FALZ-UMF. IM GRUNDRISS
DS/DA DECKENSCHUTZ AUSSPARUNG / FALZ-UMF. IM GRUNDRISS
WA WANDAUSSPARUNG IN DER ANSICHT
BWS WANDSCHUTZ WANDER. / SEMAS (wird gem. gekürzt.)
BH KERNBOHRUNG (wird gem. gekürzt.)
OK FF +0.00 OK RF -4.38
HÖHENKOTE IM SCHNITT
DETAIL- NR./MS HINWEIS
SCHNITT- NR./MS HINWEIS
DETAIL- NR./MS HINWEIS
BEREICH IN KLÄRUNG/ABSTIMMUNG
KENNZEICHNUNG DER ÄNDERUNG (REVISIONSWOLKE)
LEP1 ABSAUGE RO FELDRAVESYSTEMS SCHALLSCHUTZWERT, SIEHE TÜRLISTE
ZB RS RAUCHSCHUTZ

A BAUSTOFFKLASSE A
AU ANKERSCHIENE
BWV BRETTSCHICHTHOLZWERKSTOFF
BNZ BRANDMELDEZENTRALE
BE BODENABLAUF
BHF BRUSTHÖHENFÖRMIGE AB DKFF
BRH BRUSTHÖHE RÜH AB DKFF
BED BETONESTRICH
BM BRANDWAND
BBW BAUART BRANDWAND
DE DACHENLAUF
dB SCHALLSCHUTZ IN Fm dB
DN DECKENDURCHFUHRUNG
E ELEKTRO
FA FUSSBODENAUFBAU M. DETAILNUMMER
FDP FEUERLÖSCH-/SPRINKLERDURCHFÜHRUNG
FUK FUNDAMENT UK
FOK FUNDAMENT OK
FS FUGENSILIKTTRICH
FLT FLIESEN TYP
FBDM BAUTEIL ALLGEMEIN FEUERWIDERST. BEW.MIN.
FST TÜRTESTSTUFE
GK GIPSKARTON
GWA GIPSKARTONPLATTEN
GTA GITTERROSTABDECKUNG
GBWB BRANDSCHUTZVERGLASUNG FEUERWIDERST. BEW.MIN.
HK HEIZKÖRPER
H HEIZUNG
K KÄLTE
LW LICHTE RAUMHÖHE
L LÜFTUNG
LB LEERROHR
MA MITTELACHSE
NA NOTAUSGANG
OK OBERKANTE
OKRF OK ROH-FUSSBODEN
OKFF OK FERTIGF. ASSEN
RWA RAUCH-UND WÄRMEABZUGSANLAGE
P PUTZ
RB REGENROHR
RH RÜHRHOLSE
RS RAUCHSCHUTZTÜR
RS RÜHRSCHALT
RW REGENWASSER
RA RÜHRACHSE
SB SICHTBETON
SM SICHTMAUERWERK
SCHWELLE
S SANITÄR
SW SCHALLTRAGZEIT
TBDM STAHLTÜR/-KLAPPE/TOR FEUERWIDERST. BEW.MIN.
TEL TELEFON
UK UNTERKANTE
UKRD UK ROHDECKE
UZ UNTERZUG
VZ VERZUG
VK VORDERKANTE
WDI WANDISOLIERPLATTE TYP
BWW WANDHYDRANT

DÖFFNUNGSART:
F DREHFLÜGEL
FK DREHKIPPFLÜGEL
DREH-KIPPFLÜGEL
KLAPPFLÜGEL
SCHIEBEFLÜGEL
SCHWINGFLÜGEL
DK Ø 1.000, Öffnungsbegrenzung >55m
SICHERHEITSKLASSE:
EINBRUCHSCHUTZKLAS.
WK WINDKFLÜGEL
KIPP a.a.i.WKH DREHFLÜGEL Öffnungsbegrenzung >55m
GLASART 1:
GLASBEGRENZUNG
GLASSCHUTZVERGLASUNG
GLAS BLICKDICHT TRANSLUZENT
GLASART 2:
EINFACHSICHERHEITSGLAS
VERBUNDSICHERHEITSGLAS
SONNENSCHUTZGLAS
SCHALLSCHUTZGLAS
FÜLLUNG:
GLASFÜLLUNGSLEISTE
METALLPANEEL
GLASPANEEL
SANDWICH-PANEEL
GLASAUSSCHNITT
SONNENSCHUTZ:
SONNENSCHUTZ MANUELL
SONNENSCHUTZ ELEKTRISCH
SONNENSCHUTZ FEST
BLENDSCHUTZ
ROLLLADENRAFFSTORE
KURZBLENDSCHIENE
FENSTERBRETTBLECH
FENSTERBRETTBLECH
ÜBERDECKUNGSBLECHPROFIL

INDEX	DATUM	BEARBEITET	GEPRÜFT	ÄNDERUNG
39	19.11.2025	PG NAT		Änderung Innentüren
38	22.07.2025	PG NAT		Planfreischeibung: Ausführungsfreigabe Rothau, Änd. ofr. Revisionswolken
37	14.07.2025	PG NAT		WP 3 - Planung, Anp. Planung Türen mit DI, bzw. Bl. gem. Angabe Stadt Gronau, Änd. ofr. Revisionswolken
36	14.02.2025	PG NAT		Anp. Planung gem. Ang. Stadt Gronau, Änd. ofr. Revisionswolken
35	04.11.2024	PG NAT		Planfreischeibung WP2, Änd. ofr. Revisionswolken
34	11.10.2024	PG NAT		Planfreischeibung WP2, Änd. ofr. Revisionswolken
33	19.09.2024	PG NAT		Planfreischeibung WP 2, Änd. ofr. Revisionswolken, Anp. Aufbauhöhe HZK Decken gem. Angabe TGA
32	31.05.2024	PG NAT		WP 2 - Planung, Änd. ofr. Revisionswolken
31	27.02.2024	PG NAT		Planfreischeibung WP1, Änderungen ofr. Revisionswolken
30	13.12.2023	PG NAT		WP 1 - Planausgabe

ZEICHNUNGSÄNDERUNGEN

DER INHALT DES PLANES IST ALS GANZES SOWIE IN TEILEN GEISTIGES EIGENTUM DER NATTLER GMBH UND URHEBERRECHTLICH GESCHÜTZT. WEITERGABE AN DRITTE, VERVIELFÄLTIGUNG, VERÄNDERUNG UND VERÖFFENTLICHUNG SIND NUR MIT AUSDRÜCKLICHER ZUSTIMMUNG DES VERFASSERS ZULÄSSIG.

PLANUNGSSTUFE		PROJEKT	PHASE	FACHPLANER	BAUTEIL	PLANTYP	BEREICH	PLANNUMMER	INDEX	STATUS
WB Wettbewerbsentwurf		RAT	5	FAR	BC	SC	BB	5101	09	FA
VE Vorentwurf										
EP Entwurf										
BG Bauantrag										
AP Ausführungsplanung										

PROJEKT

Neubau historisches Rathaus Gronau

Bahnhofstr. 6-10, 48599 Gronau

ALLE HÖHEN BEZIEHEN SICH AUF OKFF — OKFF EG = 0.00 = 36.95m üNHN

BIM-FACHMODELLE / BASISPLÄNE

AUFTRAGGEBER / BAUHERR

Stadt Gronau (Westf.)

Neustraße 31
48599 Gronau

GENERALUNTERNEHMER

ARCHITEKT — 6047

Nattler Architekten
Nattler GmbH
Girardetstr. 3-5
45131 Essen
T +49 201 7698-1, F +49 201 7698 212
info@nattlerarchitekten.de

FACHPLANER

AUSFÜHRUNGSPLANUNG

PLAN

SCHNITTE

Schnitt B-B

BAUTEIL

BC

PROJEKT NR.	DATUM	MAßSTAB	GEZEICHNET	BLATTGRÖßE	INDEX DATUM
6047	13.10.2023	1 : 50	PG NAT	150.0 / 90.0	18.11.2025
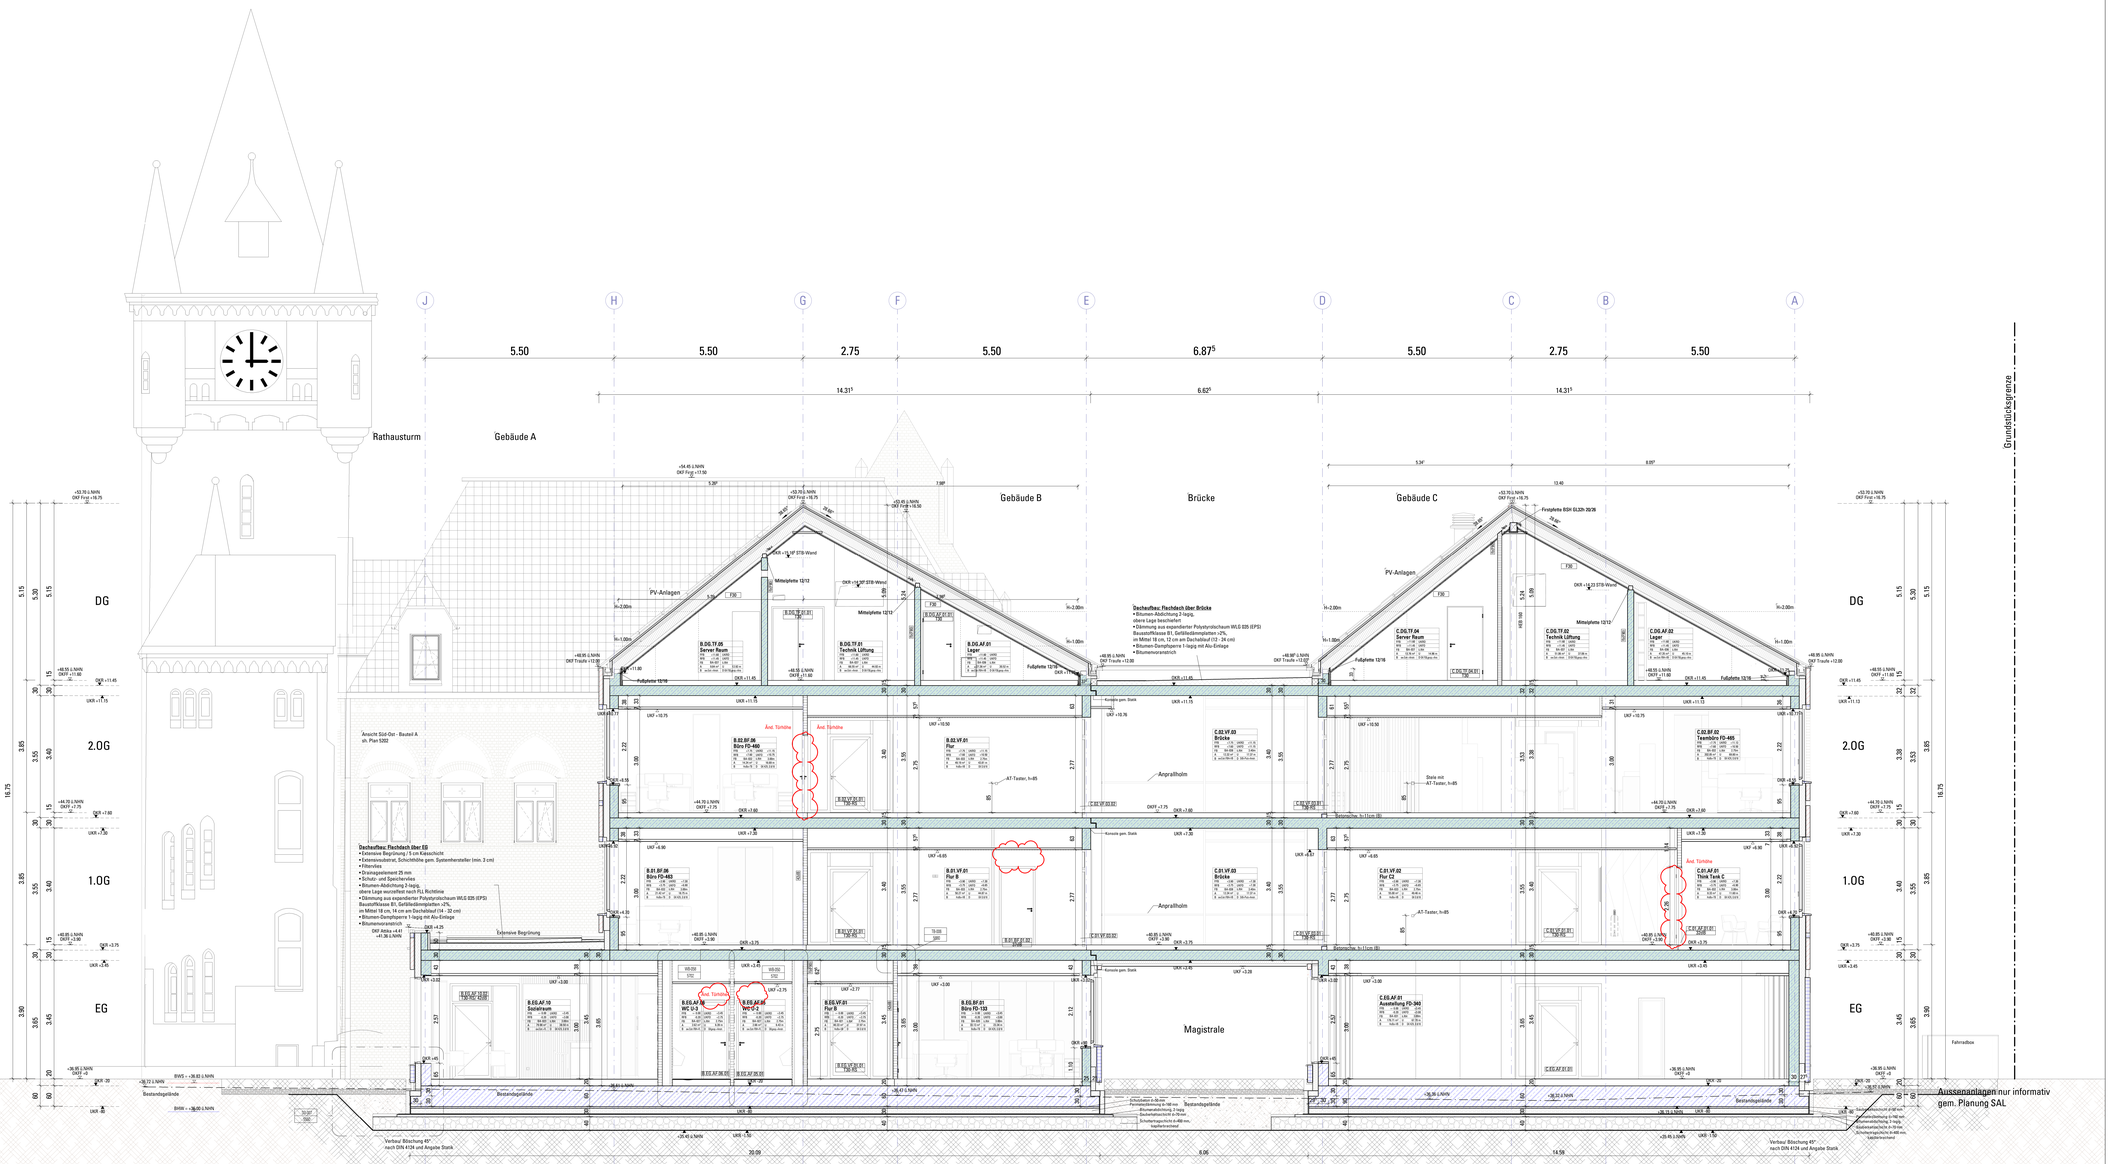
PLAN NR. **RAT_5_FAR_BC_SC_BB_5101** | INDEX **09** | STATUS **FA**