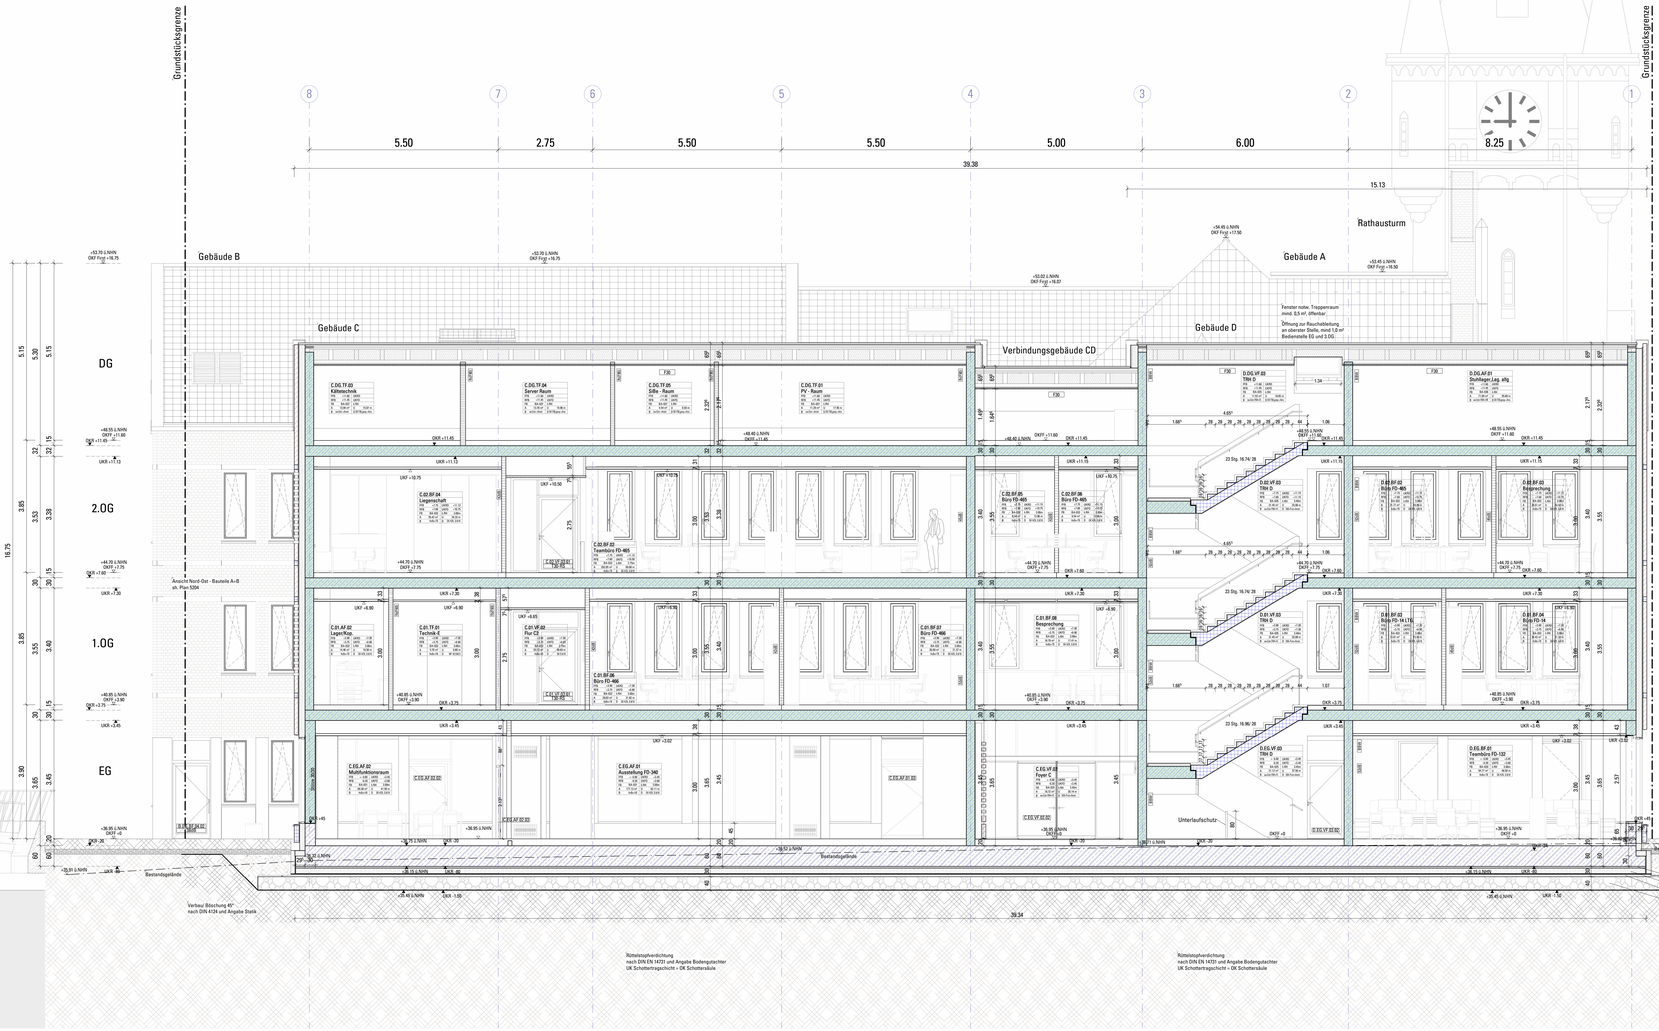

DIESER PLAN IST NUR IN VERBINDUNG MIT DEN UNTERLAGEN DER FACHPLANER UND ALLEN AUSFÜHRUNGSPLÄNEN DES ARCHITEKTEN GÜLTIG. ALLE MASSE SIND VOR AUSFÜHRUNGSBEGINN ZU PRÜFEN UND UNSTIMMIGKEITEN DEM FACHPLANER ANZUZEIGEN.

STAHLBETON
STAHLBETON HALBFERTIGTEIL
WU-BETON
WU-BETON, HALBFERTIGTEIL
UNBEHANDELTER BETON
MAUERWERK 1 (gem. Ang. im Plan)
MAUERWERK 2 (gem. Ang. im Plan)
BETONFERTIGTEIL
PORENBETON
HOHLBLOCKSTEINE
NEU
GIPSPARTEN STÄNDERWK
KUNSTMAUERWERK
NATURSTEIN
DÄMMSCHÜTTUNG (gilt nicht für Details)
BESTAND
ABBRUCH

FD FUSSBODENDURCHBRUCH GRUNDRISS
BRANDSCHUTZKANAL SCHNITT-ANSICHT
DD DECKENDURCHBRUCH
WD WANDDURCHBRUCH GRUNDRISS
DECKENDURCHBRUCH SCHNITT-
WD WANDDURCHBRUCH IN DATTENTÜREN / ÜBER TÜREN
KERNBOHRUNGEN Ø-
Türsturzhöhe/Aussparung in cm
OK FF +0.00 OK RF 0.00
HÖHENSATZ IM GRUNDRISS
BSWA/ BSWI BRANDSCHUTZ AUSSPARUNG / FALZ-UMF. IM GRUNDRISS
DSWA/ DSWI DECKENSCHUTZ AUSSPARUNG / FALZ-UMF. IM GRUNDRISS
WA WANDAUSSPARUNG IN DER ANSICHT
BWS/ BWS WANDSCHUTZ WANDER, / DÄMMER (wird ggfs. gekürzt/ab)
BA ROHRHÜLSE ø- (wird ggfs. gekürzt/ab)
OK FF +0.00 OK RF -0.08
HÖHENSATZ IM SCHNITT
DETAIL- NRWEIS
SCHNITT- NRWEIS
DETAIL- NRWEIS
BEREICH IN KLÄRUNG/ASSESTIMMUNG
KENNZEICHNUNG DER ÄNDERUNG (REVISIONSWOLKE) (ZAHL = REVISIONSNUMMER)
GFK-ABDECKUNG DES FEUERWIDERSTANDS SCHALLSCHUTZKONST. SIEHE TÜRLISTE
ZB. R5 RAUCHSCHUTZ

A BAUSTELLPLATZE A
AS ANKERSCHIENE
B/H BREITE/HÖHE
BMZ BRANDMELDEZENTRALE
BE BODENEBLAUF
BHP BRÜSTUNGSHÖHE FERTIG AB OKFF
BHR BRÜSTUNGSHÖHE ROH AB OKFF
BST BETONSTAHL
BW BRANDWAND
BBW BAUHAUT BRANDWAND
DE DACHENLAUF
dB SCHALLSCHUTZ IN R'w dB
DN DECKENVERSPRUNG
E ELEKTRO
FA FUSSBODENAUFBAU IM DETAILNUMMER 1
FSP FEUERLÖSCH-/SPRINKLERENROHTUNG
FUK FUNDAMENT UK
FOK FUNDAMENT OK
FS FUGENSCHUTZTYECH
FLT FLIESEN TYP 1
FB/W BAUTEIL ALLGEMEIN FEUERWIDERST. SIEHE MPL
FST TÜRTESTSTAT
GK GIPSKARTON
GWK GIPSWÄNDE/LAMSTEN
GTK GITTERROSTEINBAU
GB/W BRANDSCHUTZVERKLEIDUNG FEUERWIDERST. SIEHE MPL
HK HEIZKÖRPER
H HEIZUNG
K KÄLTE
LM LICHTE MAUERMÖHE
LÜFTUNG
LW LEERROHR
MA MITTELACHSE
NA NOTAUSGANG
OK OBERKANTE
OKRF OK ROH FUSSBODEN
OKFF OK FERTIGF. ASSEN
RWA RAUCH-UND WÄRMEABZUGSANLAGE
P PUTZ
RB REGENROHR
RH ROHRHÜLSE
RS RAUCHSCHUTZTÜR
RS ROHRSCHALE
RM ROLRHAKASSEN
RA ROHRACHSE
SB SICHTBETON
SM SICHTMAUERWERK
SCHWELLE
S SANITÄR
SW SCHALLTRAGSER
TBW STAHLTÜR/-KLAPPE/TOR FEUERWIDERST. SIEHE MPL
TEL TELEFON
UK UNTERKANTE LW/BE/ GK ROHRSCHE
UZ UNTERZUG
UZ DIETZUG
VK VORDERKANTE
WDH WANDOBERFLÄCHE TYP I
WH WANDHYDRANT

DRYALINGSART:
1 DRYR-DÜSEL
2 DRYR-DÜSEL DREH-KIPPFÜSEL, KLAPPFLÜSEL
3 SCHIEBEFLÜSEL
4 DOMINOFLÜSEL
5 DK FLÜSEL Öffnungsbegrenzung=15cm
W WENDEFLÜSEL
K KIPP-ALL DREH-FLÜSEL Öffnungsbegrenzung=15cm
SICHERHEITSKLASSE: EINBRUCHSCHUTZKLAS
GLASART 1:
1 COLORVERGLASUNG
2 SONNENSCHUTZGLASUNG
3 GLAS BLICKDICHT TRANSLUZENT
GLASART 2:
1 EINFACHSICHERHEITSGLAS
2 VERBUNDSICHERHEITSGLAS
3 SONNENSCHUTZGLAS
4 SCHALLSCHUTZGLAS
FÜLLUNG:
1 BLECHVERKLEIDUNG
2 METALLPANEEL
3 GLASPANEEL
4 SANDWICH-PANEEL
5 GLASAUSSCHNITT
6 SONNENSCHUTZ
7 SONNENSCHUTZ MANUELL
8 SONNENSCHUTZ ELEKTRISCH
9 SONNENSCHUTZ FEST
10 SCHEIBENSCHUTZ
11 ROLLLADENKASTEN
12 KURBELBEDIENUNG
13 FENSTERBLECHPUTZER
14 FENSTERBANKTIL
15 ÜBERDECKUNGSLÜFTER

INDEX	DATUM	BEARBEITET	GEPRÜFT	ÄNDERUNG
39	22.07.2025	PG NAT		Planfreischeidung Ausführungsfreigabe Rohbau, Anst. ph. Revisionswolken
37	16.07.2025	PG NAT		MP 3 - Planung, Ang. Planung Türen mit Ds. Ste. gem. Angabe Stadt Gronau, Anst. ph. Revisionswolken
36	14.02.2025	PG NAT		Ang. Planung gem. Ang. Stadt Gronau, Anst. ph. Revisionswolken
35	04.11.2024	PG NAT		Planfreischeidung MP2, Anst. ph. Revisionswolken
34	11.10.2024	PG NAT		Planfreischeidung MP2, Anst. ph. Revisionswolken
33	16.09.2024	PG NAT		Planfreischeidung MP 2, Anst. ph. Revisionswolken, Ang. Aufschräfte HZK Decken gem. Angabe TGA
32	31.05.2024	PG NAT		MP 2 - Planung, Anst. ph. Revisionswolken
31	27.02.2024	PG NAT		Planfreischeidung MP 1, Änderungen ph. Revisionswolken
30	13.10.2023	PG NAT		MP 1 - Planskizzte

ZEICHNUNGSÄNDERUNGEN

DER INHALT DIES PLANES IST ALS GANZES ODER IN TEILEN GEISTIGES EIGENTUM DER NATTLER GMBH UND URHEBERRECHTLICH GESCHÜTZT. WEITERGABE AN DRITTE, VERVIELFÄLTIGUNG, VERÄNDERUNG UND VERÖFFENTLICHUNG SIND NUR MIT AUSDRÜCKLICHER ZUSTIMMUNG DES VERFASSERS ZULÄSSIG.

PLANINDEX	PROJEKT	PHASE	HAUPTGEB.	BAUTEIL	PLANTYP	GESCHOSS	PLANNUMMER	INDEX	STATUS
W3		RAT	5	FAR	CD	SC	CC	5102	08	FA

PROJEKT

Neubau historisches Rathaus Gronau

Bahnhofstr. 6-10, 48599 Gronau

ALLE HÖHEN BEZIEHEN SICH AUF OKFF — OKFF EG ± 0.00 = 36.95m ü.NHN

BIM-FACHMODELLE: BASISRÄUME

AUFTRAGGEBER / BAUHERR
Stadt Gronau (Westf.)
Neustraße 31
48599 Gronau

GENERALUNTERNEHMER

ARCHITEKT
Nattler Architekten
Nattler GmbH
Girardetstr. 2-5
45131 Essen
T +49 201 79586 5, F +49 201 79586 212
info@nattlerarchitekten.de

FACHPLANER

AUSFÜHRUNGSPLANUNG

PLAN
SCHNITTE
Schnitt C-C

BAUTEIL
CD

PROJEKT NR.	DATUM	MASSTAB	GEZEICHNET	BLATTGRÖSSE	INDEX DATUM
6047	13.10.2023	1 : 50	PG NAT	150.0 / 90.0	22.07.2025

PLAN NR.
RAT_5_FAR_CD_SC_CC_5102 | 08 | FA