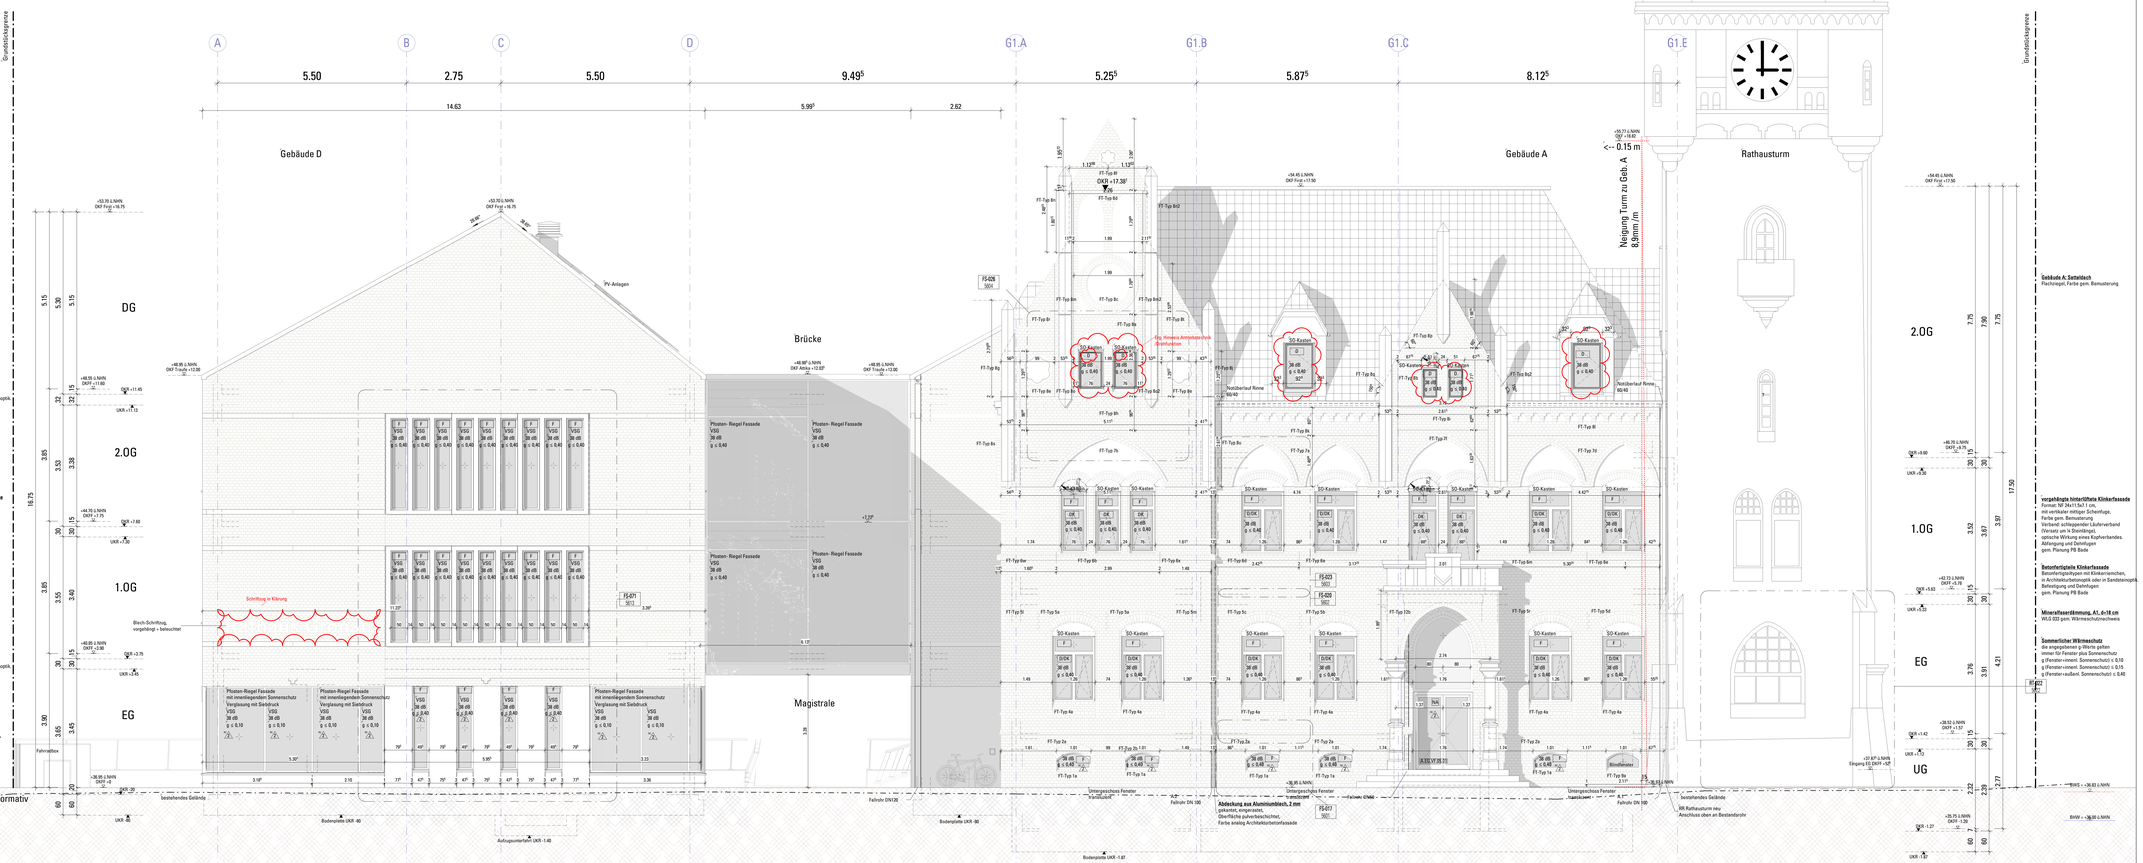

Gebäude B bis D: Satteldach
Flachdach, Farbe gem. Bemusterung
Attikablech aus Aluminium
an den Traufen als Fassadenabdeckung,
mit verdeckter Rinne
und als Abdeckung an den Giebelwänden,
Farbe gem. Bemusterung
PV-Anlagen gem. Planung PG TGA

Betonfertigteile Klinkerfassade
Betonfertigteilwagen mit Klinkersenschen,
in Architekturmonopräk oder in Sandsteinoptik
Befestigung und Dehnfugen
gem. Planung PB Bade

Sommerlicher Wärmeschutz
die angegebenen g-Werte gelten
immer für Fenster plus Sonnenschutz
g (Fenster+innenl. Sonnenschutz) ≤ 0,10
g (Fenster+innenl. Sonnenschutz) ≤ 0,15
g (Fenster+außenl. Sonnenschutz) ≤ 0,40

vorgehängte hinterlüftete Klinkerfassade
Format: NF 24x115x7.1 cm,
mit vertikaler mittiger Schattfuge,
Farbe gem. Bemusterung
Verband: schlagsetzter Läuferverband
(Versatz um ¼ Steinlänge),
optische Wirkung eines Kopfverbandes.
Abfangung und Dehnfugen
gem. Planung PB Bade

Horizontale Architekturbetonelemente
in Klinkerfarben gem. Bemusterung,
Ecken scharf, silikongrundiert.
Als Abfangebene für Klinkerfassade
oder gemauert mit Klinkerfassade
gem. Planung PB Bade

Mineralfaserdämmung, A1, d=18 cm
WLG 032 gem. Wärmeschutznachweis

Betonfertigteile Klinkerfassade
Betonfertigteilwagen mit Klinkersenschen,
in Architekturmonopräk oder in Sandsteinoptik
Befestigung und Dehnfugen
gem. Planung PB Bade

ED: Architekturbetonfassade, d= 14 cm
vorgehängt, hinterlüftet,
front- und leibabdeckend,
Ecken scharf, silikongrundiert,
Farbe gem. Bemusterung
Befestigung und Dehnfugen
gem. Planung PB Bade

ED: Mineralfaserdämmung, A1, d=16 cm,
WLG 032 gem. Wärmeschutznachweis

Aussenanlagen nur informativ
gem. Planung SAL

Gebäude A: Satteldach
Flachdach, Farbe gem. Bemusterung

vorgehängte hinterlüftete Klinkerfassade
Format: NF 24x115x7.1 cm,
mit vertikaler mittiger Schattfuge,
Farbe gem. Bemusterung
Verband: schlagsetzter Läuferverband
(Versatz um ¼ Steinlänge),
optische Wirkung eines Kopfverbandes.
Abfangung und Dehnfugen
gem. Planung PB Bade

Betonfertigteile Klinkerfassade
Betonfertigteilwagen mit Klinkersenschen,
in Architekturmonopräk oder in Sandsteinoptik
Befestigung und Dehnfugen
gem. Planung PB Bade

Mineralfaserdämmung, A1, d=18 cm
WLG 032 gem. Wärmeschutznachweis

Sommerlicher Wärmeschutz
die angegebenen g-Werte gelten
immer für Fenster plus Sonnenschutz
g (Fenster+innenl. Sonnenschutz) ≤ 0,10
g (Fenster+außenl. Sonnenschutz) ≤ 0,40

DIESER PLAN IST NUR IN VERBINDUNG MIT DEN UNTERLAGEN DER FACHPLANER UND ALLEN AUSFÜHRUNGSPLÄNEN DES ARCHITEKTEN GÜLTIG. ALLE MASSE SIND VOR AUSFÜHRUNGSBEGINN ZU PRÜFEN UND UNSTIMMIGKEITEN DEM FACHPLANER ANZUZEIGEN.

ETAHLBETON
STAHLBETON HALBFERTIGTEIL
WU-BETON
WU-BETON, HALBFERTIGTEIL
UNBEWEHRTER BETON
MAUERWERK 1 (gem. Ang. im Plan)
MAUERWERK 2 (gem. Ang. im Plan)
BETONFERTIGTEIL
PORENBETON
HOHLBLOCKSTEINE
NEU
EPS/KAMTON STÄNDERWK
KLINKERMAUERWERK
NATURSTEIN
SCHROTZBRUCHSTEIN (gilt nicht für Details)
BESTAND
ABBRUCH

FD FUSSBODENDURCHBRUCH GRUNDRISS
BRANDDURCHBRUCH SCHNITT-ANSICHT
DD DECKENDURCHBRUCH
WD WANDDURCHBRUCH GRUNDRISS
DECKENDURCHBRUCH IN SCHNITTEN / ÜBER TÜREN
WD WANDDURCHBRUCH IN SCHNITTEN / ÜBER TÜREN
KERNBOHRUNGEN Ø-
Türsturzhöhe/Aufzug in cm
OK FF ±0.00 / OK BF ±0.00
HÖHENKOTE IM GRUNDRISS
BS/BA/ FD BRÜSTUNGSSCHUTZ AUSSPARUNG / FALZ-ORTE IM GRUNDRISS
DD/BA/ FD DECKENSCHUTZ AUSSPARUNG / FALZ-UNTE. IM GRUNDRISS
WA WANDAUSSPARUNG IN DER ANSICHT
DWS WWS WANDSCHUTZ WANDER, / SPARS (wird grau, gestrichelt)
BA BODENGLEIS ei- (wird grau, gestrichelt)
OK FF ±0.00 OK BF -0.08
HÖHENKOTE IM SCHNITT
DETAIL- NUMMER
SCHNITT- NUMMER
DETAIL- NUMMER
BEREICH IN KLÄRUNG/ABSTIMMUNG
KENNZEICHNUNG DER ÄNDERUNG (REVISIONSWOLKE)
LEISTUNGSGRENZE BEI FELDWEISEM/TEILS SCHALLSCHUTZWAND, SIEHE TÜRLISTE
RAUCHSCHUTZ

A BAUSTOFFKLASSE A
AS ANKERSCHIENE
B/H BRETT/DICKE
BNZ BRANDMELDEZENTRALE
BS BODENSCHLAUF
BSH BRUSTHOHENSHIE FERTIG AB DKFF
BWS BRUSTUNGSHÖHE ROH AB DKFF
BST BETONSTURZ
BW BRANDWAND
BBW BAUART BRANDWAND
DE DACHENLAUF
„dB SCHALLDÄMTUNG IN R'w, dB
DN DECKENDURCHFUHRUNG
E ELEKTRO
FA FUSSBODENAUFBAU W. DETAILNUMMER |
FSP FEUERLÖSCH-/ SPRINKLERDURCHFÜHRE
FUK FUNDAMENT UK
FOK FUNDAMENT OK
FS FUGENSILIKTTRICH
FLT FLIESEN TYP |
FB/RI BAUTEIL ALLGEMEIN FEUERWIDERST. SIEHE MTL.
FST TÜRTOSTURZ
GK GIPSKARTON
GWA GIPSWANDPLATTEN
GTA GITTERROSTABDECKUNG
GBA/RI BRANDSCHUTZVERGLASUNG FEUERWIDERST. SIEHE MTL.
HK HEIZKÖRPER
H HEIZUNG
K KÄLTE
LW LICHTE RAUMHÖHE
LÜFTUNG
LEERROHR
MA MITTELACHSE
NA NOTAUSGANG
OK OBERKANTE
DKFF DK RÖH FUSSBODEN
DKFF DK FERTIGF. ABSOLUT
RWA RAUCH- UND WÄRMEABZUGSANLAGE
P PUTZ
RB RIEGELWAND
RH RÖHRENLÜFTER
RS RAUCHSCHUTZTÜR
RWA RÖHRENSHEI
RW RÖHRENWASSER
RA RÖHRENACHSE
SB SICHTBETON
SM SICHTMAUERWERK
SCHWELLENELLE
S SANITÄR
SW SCHMUTZWASSER
TBDM STAHLTÜR/-KLAPPE/TOR FEUERWIDERST. SIEHE MTL.
TEL TELEFON
UK UNTERKANTE LW/RS UK RÖHRTOSE
UZ UNTERZUG
OZ OBERZUG
W VORDERWANTE
WDI WANDDRÜCKLÄCHE TYP |
WW WANDWARMANT

ÖFFNUNGSART:
F FIXVERGLAS
DK DREH-KIPPFLÜGEL
KIPPFLÜGEL
SCHIEBEFLÜGEL
SCHWINGFLÜGEL
PK PLISSEE, Öffnungsbegrenzung <10cm
WENDEFLÜGEL
KIPP (o. DREH) DREHFLÜGEL Öffnungsbegrenzung <10cm
SICHERHEITSKLASSE:
EINBRUCHSHEMMEND
GLASART 1:
ISOLIERVERGLASUNG
SONNENSCHUTZGLASUNG
GLAS BLOCKSTEIN TRANSLUZENT
GLASART 2:
EINFACHSICHERHEITSGLAS
VERBUNDSICHERHEITSGLAS
SONNENSCHUTZGLAS
SCHALLSCHUTZGLAS
FÜLLUNG
BLECHFÜLLUNG
METALLPANEEL
GLASPANEEL
SANDWICH-PANEEL
GLASAUSSCHNITT
SONNENSCHUTZ:
SONNENSCHUTZ MANUELL
SONNENSCHUTZ ELEKTRISCH
SONNENSCHUTZ FEST
BLENDSCHUTZ
ROLLLADENKASTEN
AUFBLENDUNG
FENSTERBRETTLÜFTER
FENSTERBRETTL
ÜBERDECKUNGSLÜFTER

INDEX	DATUM	BEARBEITET	GEPRÜFT	ÄNDERUNG
07	30.10.2025	PG NAT		Anp. Sauben- und Giebelfenster 2 OG Geb. A
06	08.09.2025	PG NAT		Planfortschreibung, Anpassungen, Anp. ch. Revisionswolken
05	22.07.2025	PG NAT		Planfortschreibung, Aufzugsschächte Rohbau, Anp. ch. Revisionswolken
04	14.07.2025	PG NAT		WP 3 - Planung, Anp. ch. Revisionswolken, Einfall grüne Steine BT-A pers. Vorgabe SSG
03	24.02.2025	PG NAT		Anp. Planung gem. Anp. Stahl Grünau, Anp. ch. Revisionswolken
02	04.11.2024	PG NAT		Planfortschreibung WP2, Anp. ch. Revisionswolken
01	19.08.2024	PG NAT		WP 2 - Planung, Anp. Solarantagen + Lüftungsgitter Dach gem. Planung PG TGA, Anp. ch. Revisionswolken
00	13.10.2023	PG NAT		WP 1 - Planerstgabe

ZEICHNUNGSÄNDERUNGEN

DER INHALT DES PLANES IST ALS GANZES SOWIE IN TEILEN GEISTIGES EIGENTUM DER NATTLER GMBH UND URHEBERRECHTLICH GESCHÜTZT. WEITERGABE AN DRITTE, VERVIELFÄLTIGUNG, VERÄNDERUNG UND VERÖFFENTLICHUNG SIND NUR MIT AUSDRÜCKLICHER ZUSTIMMUNG DES VERFASSERS ZULÄSSIG.

PLANHERSTELLER	PROJEKT	PHASE	RAUMGRUPPE	BAUTEIL	PLANTYP	GESCHOSS	PLANNUMMER	INDEX	STATUS
WP2 Nr. siehe Index Leistungsphase gem. Anlage 10 HOAI	RAT	5	FAR	DA	AN	NW	5200	07	FA

PROJEKT
Neubau historisches Rathaus Gronau
Bahnhofstr. 6-10, 48599 Gronau

AUFTRAGGEBER / BAUHERR
Stadt Gronau (Westf.)
Neustraße 31
48599 Gronau

GENERALUNTERNEHMER

ARCHITEKT
Nattler Architekten
Nattler GmbH
Grandestr.3-5
45131 Essen
T +49 201 7998 1, F +49 201 7998 212
info@nattlerarchitekten.de

FACHPLANER

AUSFÜHRUNGSPLANUNG

PLAN
ANSICHT
Nord-West

BAUTEIL
DA

PROJEKT NR.	DATUM	MASSTAB	GEZEICHNET	BLATTGRÖSSE	INDEX DATUM
6047	13.10.2023	1 : 50	PG NAT	150.0 / 90.0	30.10.2025

PLAN NR. **RAT_5_FAR_DA_AN_NW_5200** INDEX | STATUS: 07 | FA