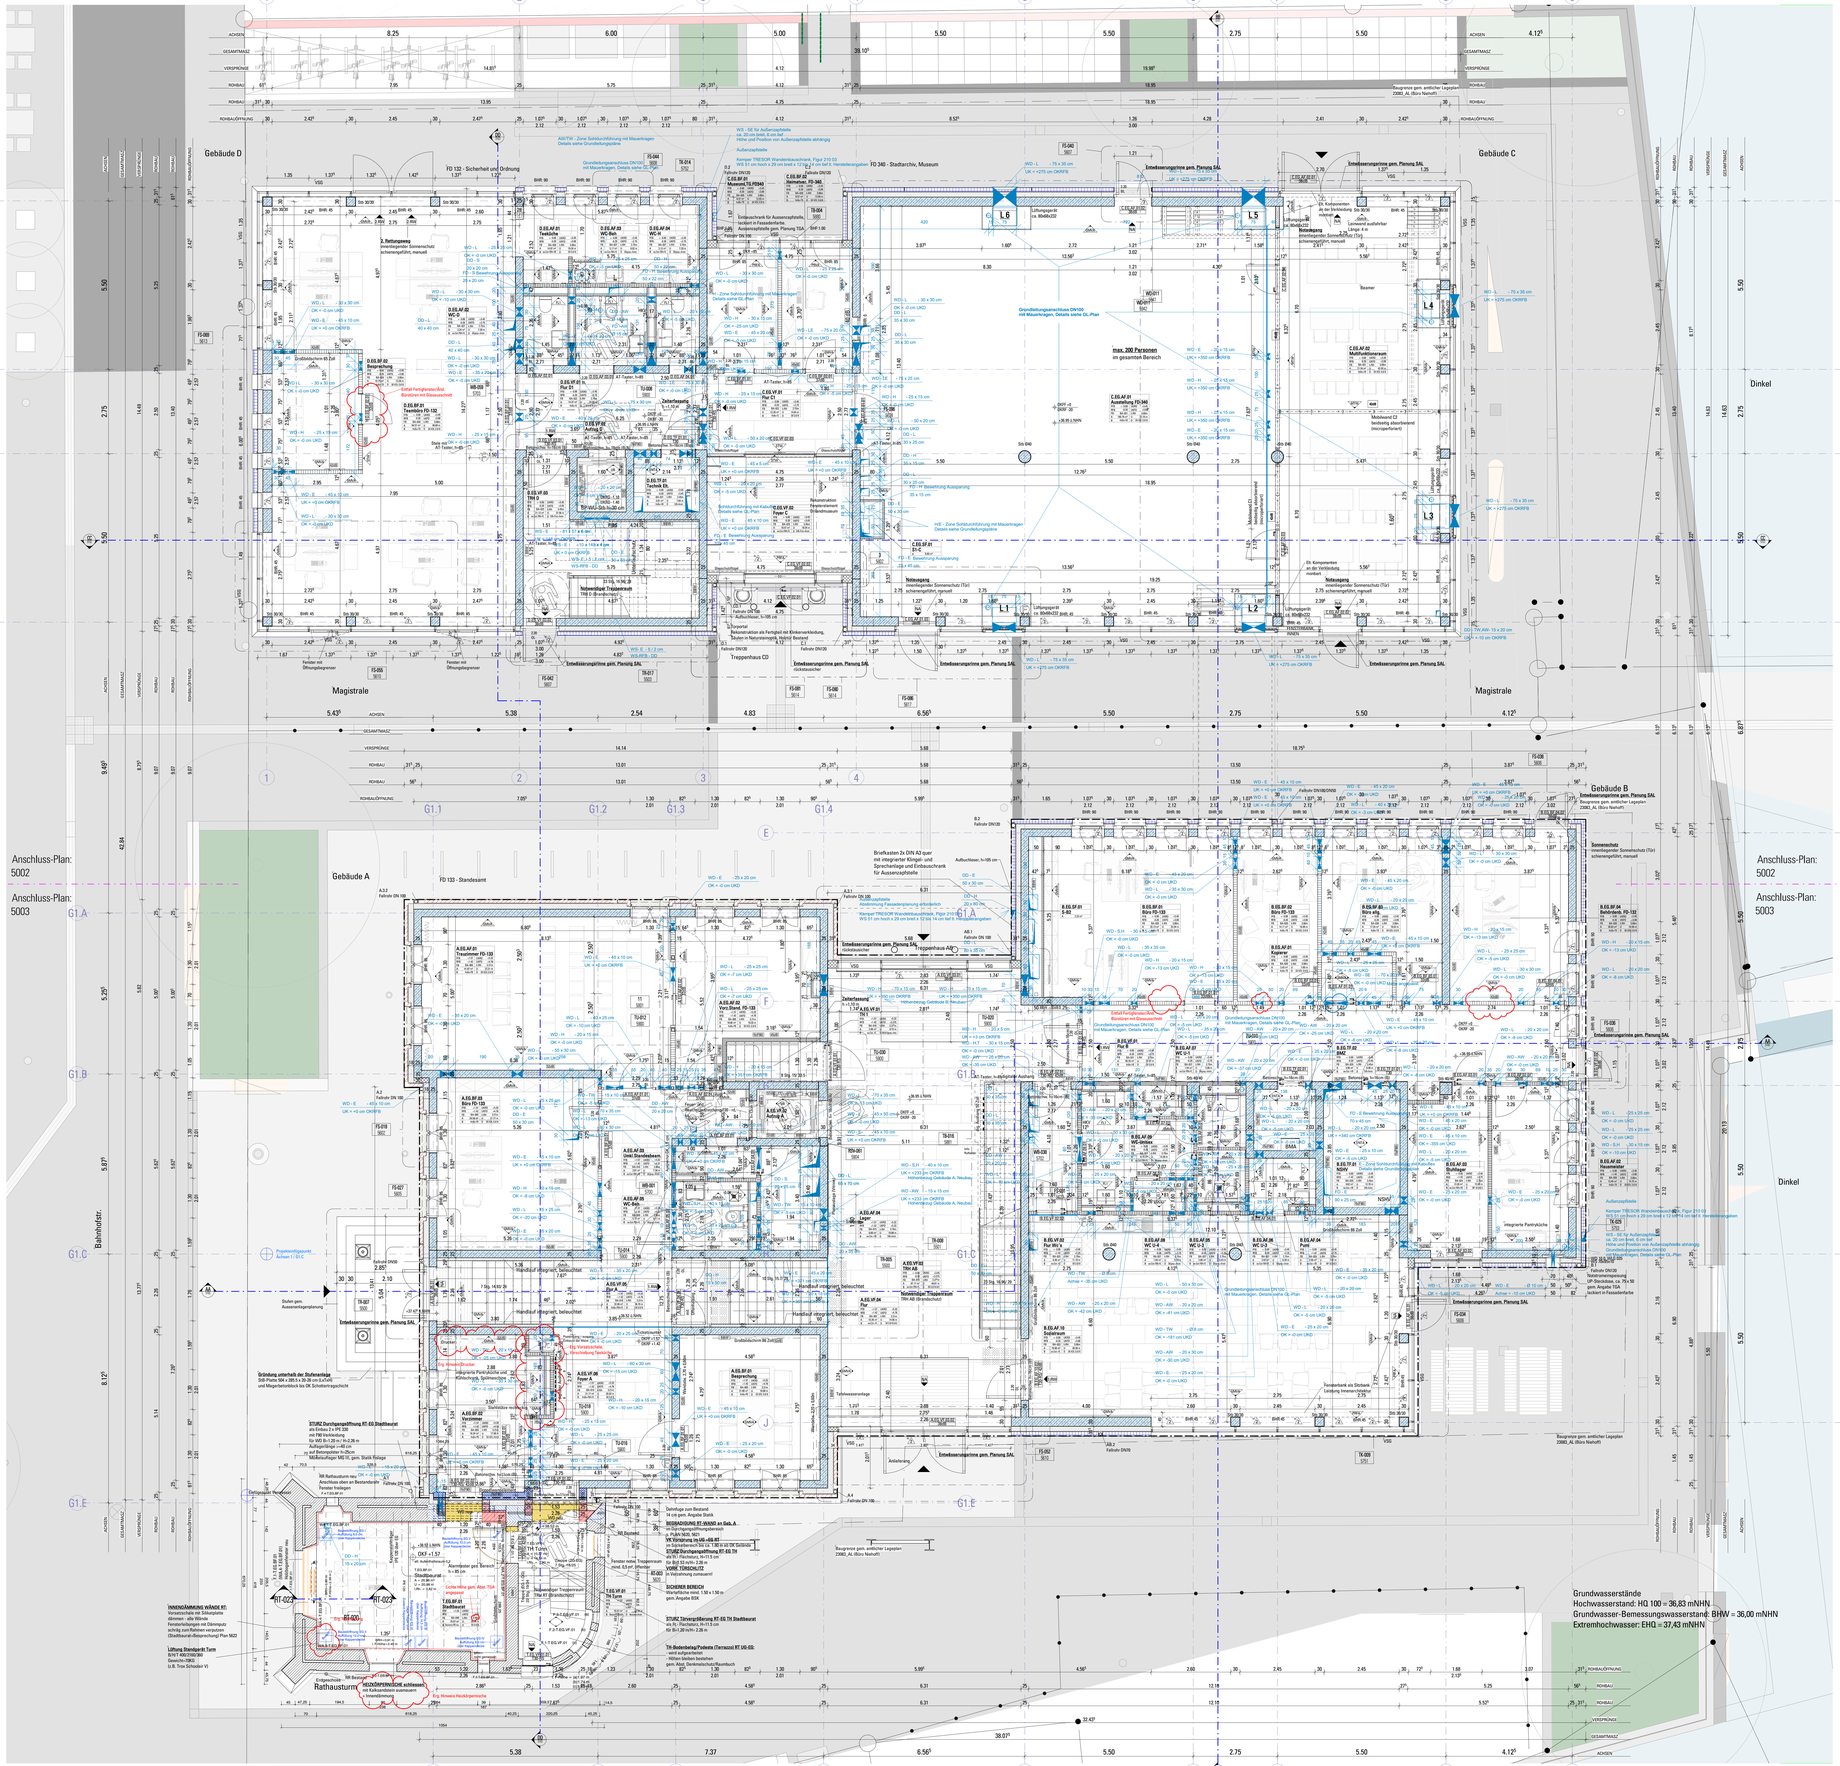

DIESER PLAN IST NUR IN VERBINDUNG MIT DEN UNTERLAGEN DER FACHPLANER UND ALLEN AUSFÜHRUNGSPLÄNEN DES ARCHITEKTEN GÜLTIG. ALLE MASSE SIND VOR AUSFÜHRUNGSBEGINN ZU PRÜFEN UND UNSTIMMIGKEITEN DEM FACHPLANER ANZUZEIGEN.

STAHLBETON
STAHLBETON WAUERSTEITEL
WU-BETON
WU-BETON WAUERSTEITEL
UNBEWEHRTER BETON
MAUERWERK 1 (gem. Ang. im Plan)
MAUERWERK 2 (gem. Ang. im Plan)
MAUERWERK 3 (gem. Ang. im Plan)
KUNSTSTEIN
NATURSTEIN
HOHLRAUMZIEGEL (ph nicht für Details)
BESTAND
ABBRUCH

FD FUSSBODENAUFBAU IM GRUNDRISS
WANDAUFBAU IM SCHNITT-ANSICHT
SD DECKENAUFBAU
WD WANDAUFBAU IM GRUNDRISS
DECKENAUFBAU IM SCHNITT
WE WANDAUFBAU IN DETAILSCHNITTEN
(3D/2 TUREN)
KONSTRUKTIONSFUGE in Grund-, Decken- und Wandkonstruktionen
Dilatationsfuge
DETAIL-ANSICHT
SCHNITT-ANSICHT
DETAIL-GRUNDRISS
BEREICH IN KÄLTEANLAGENBETRIEBEN
KONSTRUKTIONSFUGE
KONSTRUKTIONSFUGE
BODENAUFBAU AUSSPARUNG (TIEFE LAMELLE IM GRUNDRISS)
BODENAUFBAU AUSSPARUNG IN DER ANSICHT
WANDAUFBAU AUSSPARUNG IN DER ANSICHT
WANDAUFBAU MAUERWERK / BETON
WANDAUFBAU
Brandschutzklappe
Rauchschutzklappe
Rauchmelder
Sprinkler
Lüftungsgitter
Lüftungsgitter
Lüftungsgitter