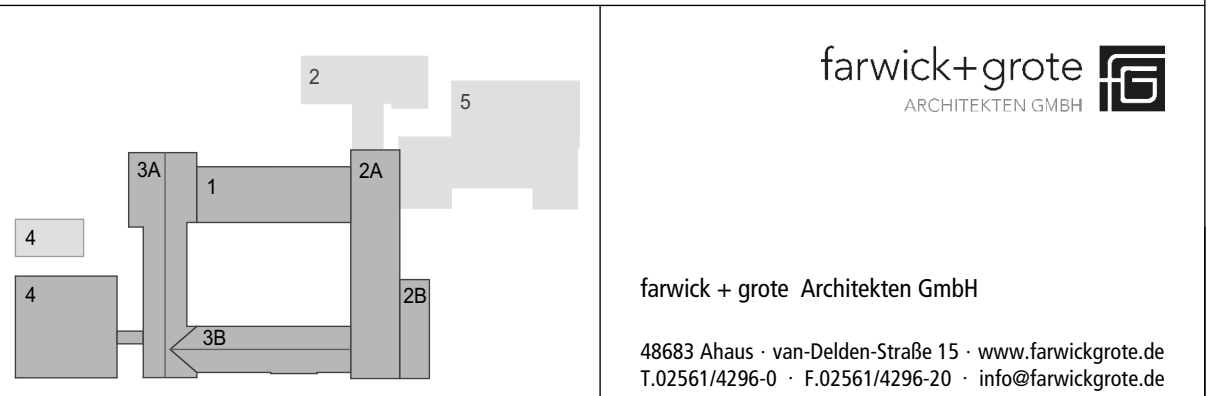


Alle Maße sind vor Ort zu prüfen!
Diese Zeichnung ist nur gültig in Verbindung mit den Plänen der Fachingenieure.
Der Ausführende hat vor Baubeginn alle Ausführungspläne der Architekten und
Fachingenieure auf Übereinstimmung zu prüfen;
Unstimmigkeiten sind der Bauleitung sofort zu melden.

[illegible]

Bauvorhaben

Sanierung und Erweiterung der Fridtjof-Nansen-Realschule
48599 Gronau, Eschweg 7

Stadt Gronau, FD 465
48599 Gronau, Grünstiege 64

Plan

Fliesenspiegel WC-Anlage BT 3A

| | | | | | |
|------------------|---------------------|--|---------------------|--------------------|-----------|
| Proj.Nr. 4076 | | Plan.Nr. 2024-07-01_A_1 BA_BT_3A_FS - | | Ausführungsplanung | |
| Maßstab 1:20 | Datum 01.07.2024 | Qz. WK/MST | Größe 127,0x84,1 | | |
| | | | | Zeichen | Architekt |

Diese Zeichnung und deren Inhalt sind urheberrechtlich geschützt und darf ohne Erlaubnis des Verfassers nicht vervielfältigt werden.