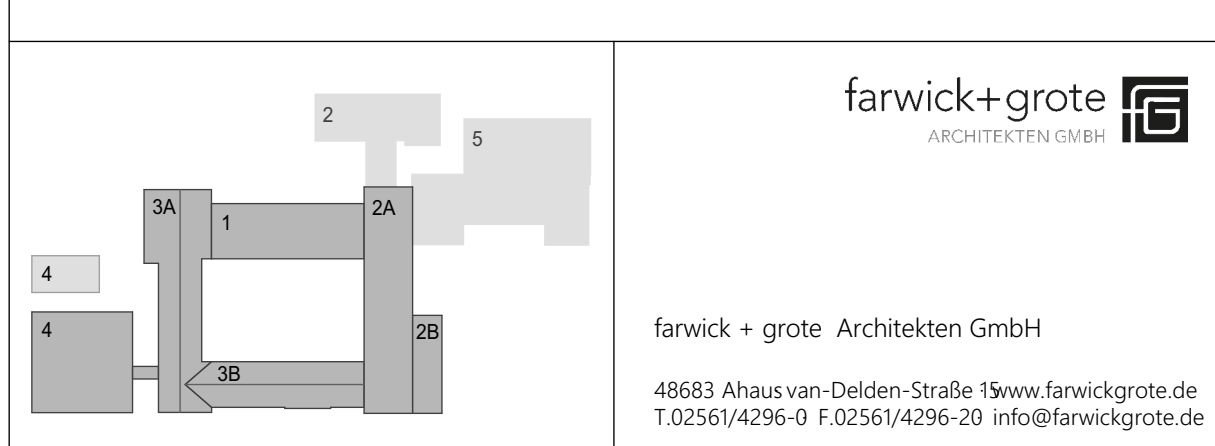


Alle Maße sind vor Ort zu prüfen!
Diese Zeichnung ist nur gültig in Verbindung mit den Plänen der Fachingenieure.
Der Ausführende hat vor Baubeginn alle Ausführungspläne der Architekten und
Fachingenieure auf Übereinstimmung zu prüfen:
Unstimmigkeiten sind der Bauleitung sofort zu melden.

[illegible]

Bauvorhaben	Sanierung und Erweiterung der Fridtjof-Nansen-Realschule 48599 Gronau, Eschweg 7
-------------	---

Bauherr/in
Stadt Gronau, FD 465
48599 Gronau, Grünstiege 64

Plan

Tischlerdetails BT 3A Flure

Proq.Nr. 4076		Plan-Nr. 2026-03-09_A_1 BA_Ti		Ausführungsplanung	
Maßstab 1:20	Datum 13.03.2026	Gel. WK	Größe 118,9 x 84,1		
				Unterschriften	
				Bauehrer	Architekt

Diese Zeichnung und deren Inhalt sind urheberrechtlich geschützt und darf ohne Erlaubnis des Verfassers nicht vervielfältigt werden.