


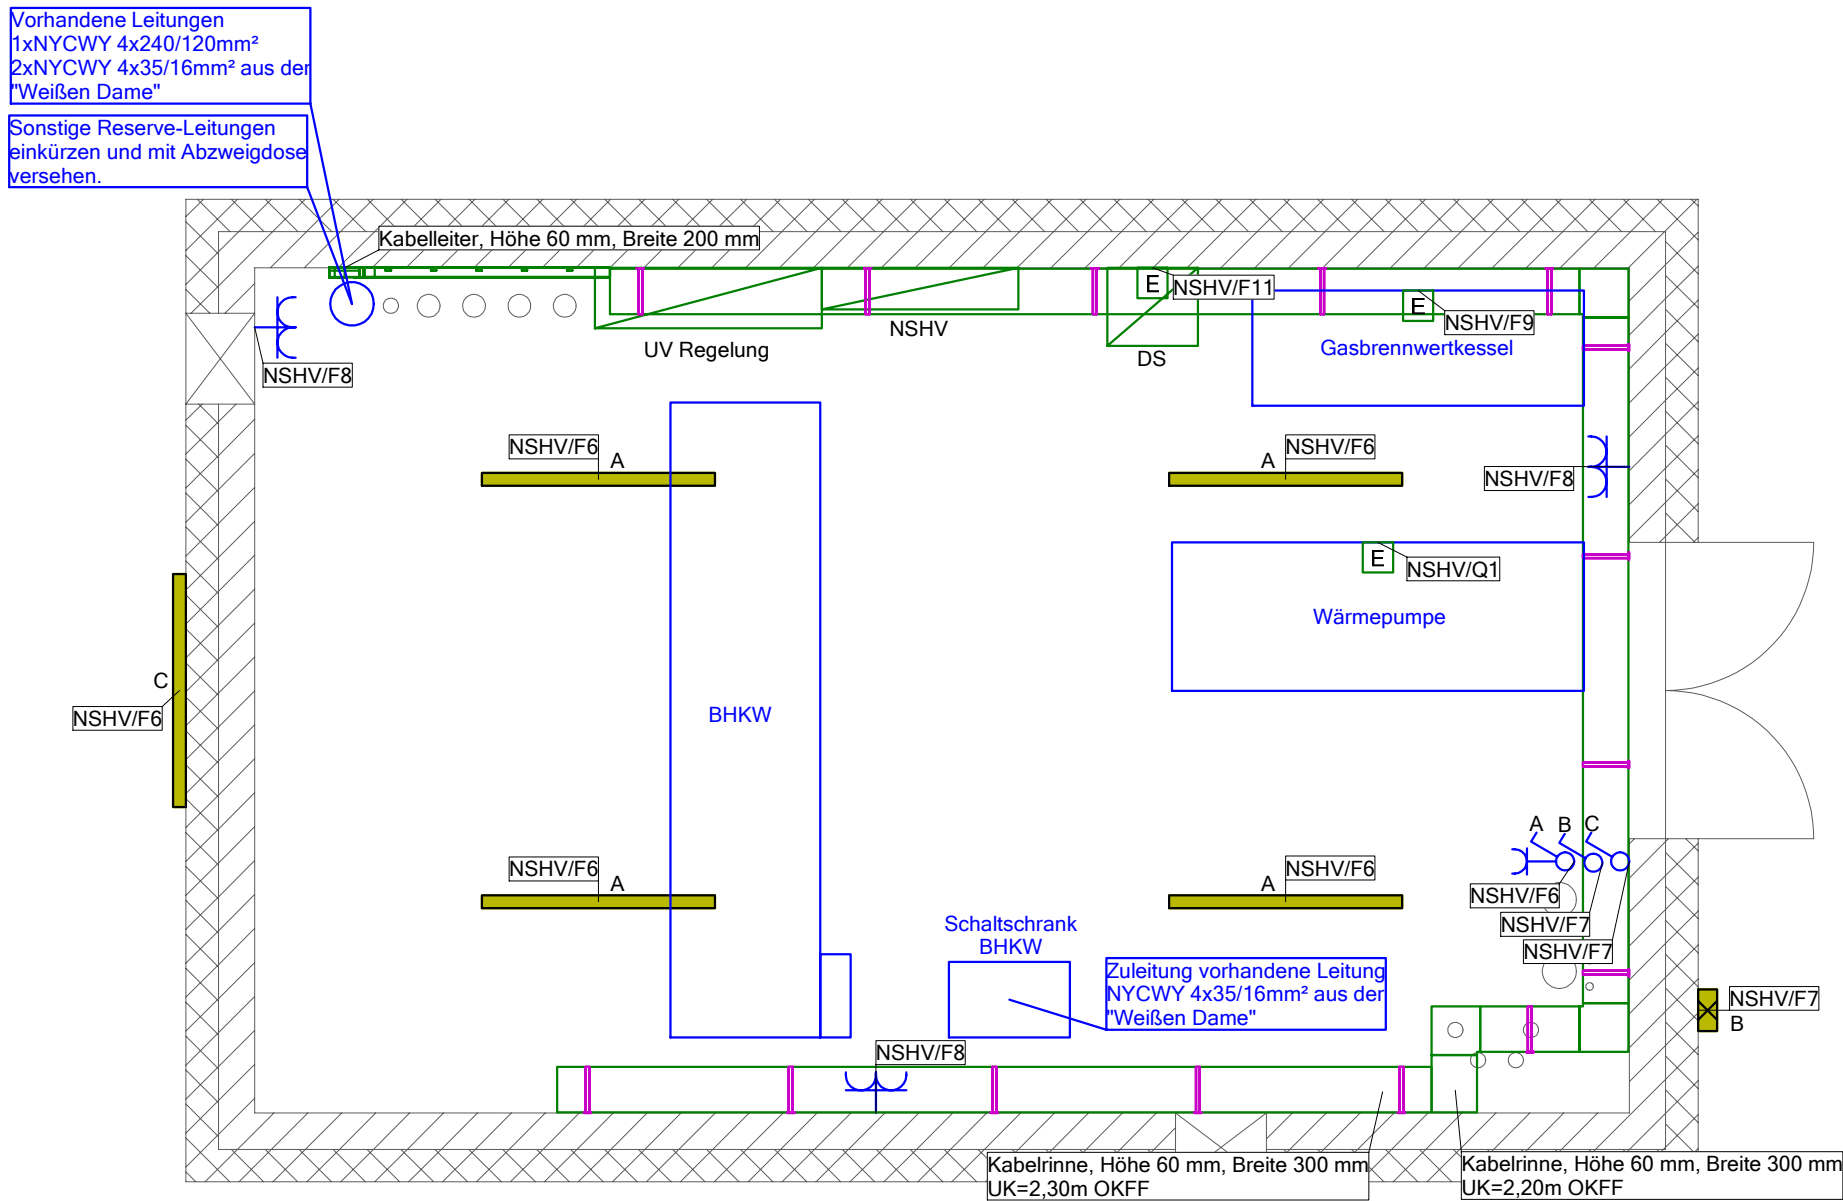

Beleuchtung:



LED-Feuchtraumleuchte
Regiolux maran-DV/1500 LED 6200-3900 840
abgependelt mit Kette



LED-Außenleuchte
BEGA 24 954 K3

Leuchte (diverse)		LED-Anbau-Leuchte eckig Bega 24954 275x275x125mm
		LED-Anbau-FR-Leuchte maran 1540x185x78mm
Kabelbahn-Segment		Kabelrinne, Höhe 60 mm, Breite 300 mm
		Kabelleiter, Höhe 60 mm, Breite 200 mm
Schalter		AP Ausschalter-Schukosteckdose-Kombination
		AP Ausschalter
Verteiler		NSHV Wandschaltschrank 1724x1300x275mm
		UV Regelung Standschaltschrank 2000x1500x400mm
		Netzwerkschrank 900x600x515 18HE
Steckdose		AP Schukosteckdose 2-fach waagerecht
Elektrische Verbraucher (Diverse)		Elektrischer Anschluss, allgemein

Die Übereinstimmung der Masse mit den örtlichen Gegebenheiten auf der Baustelle sind von den Ausführenden verantwortlich nachzuprüfen.

Während der Bauzeit auftretende massliche Veränderungen sind unverzüglich der Bauleitung mitzuteilen.

A	TG	Ausführungsplanung erstellt	11.05.2026
B	TG	Ausführungsplanung angepasst	24.07.2026
Index	Operator	Änderungsbeschreibung	Datum

Bauherr		Stadtwerke Gronau GmbH, Laubstiege 19, 48599 Gronau							
Bauvorhaben		Weiße Dame, Bentheimer Str. 35, 48599 Gronau							
Bezeichnung		Grundriss			Gewerk		Elektrotechnik		
					Phase		Ausführungsplanung		
Plan-nummer	Projekt-Nr.	Phase	Inhalt	Ebene	Gewerk	Blatt	Index	Maßstab	
	25-021	A	GR	EG	ELT	01	B	1:50	

TERBRACK+RATERING
Ihr Ingenieurbüro für Technische Gebäudeausrüstung
Heizung - Sanitär - Lüftung - Kälte - GLT - Elektro

Terbrack + Ratering Ingenieure GbR
Kardinal-von-Galen-Platz 15, 48691 Vreden
Telefon +49 (0) 2564 / 93 34-0
E-Mail: info@ib-terbrack.de
www.ib-terbrack.de

