

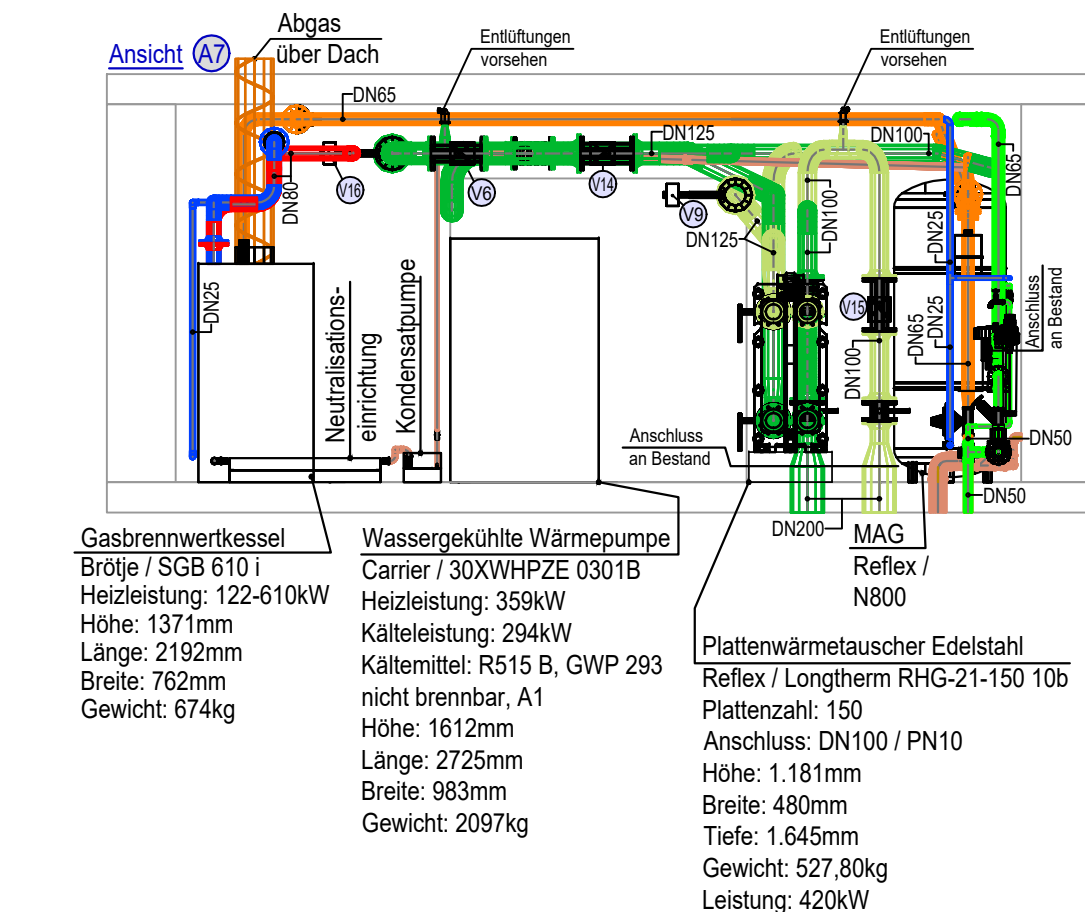
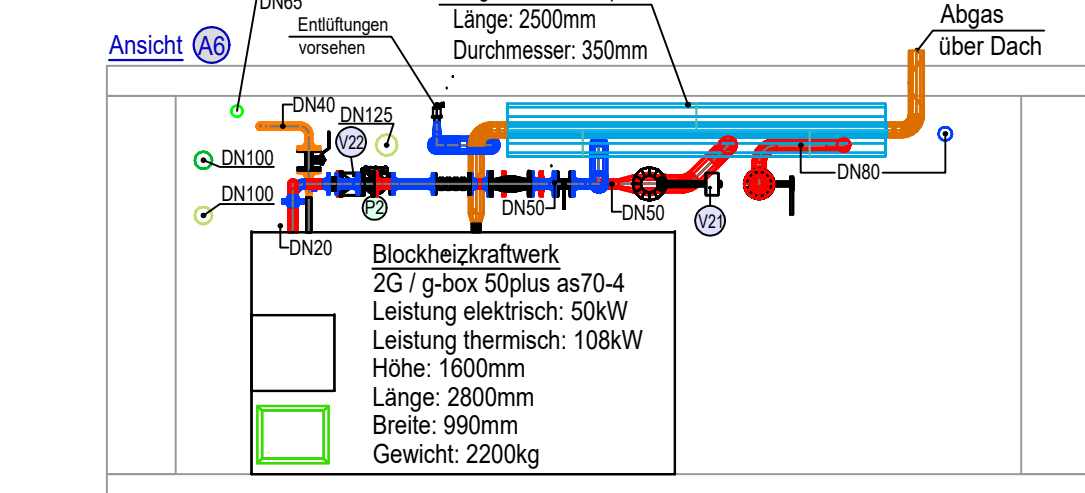
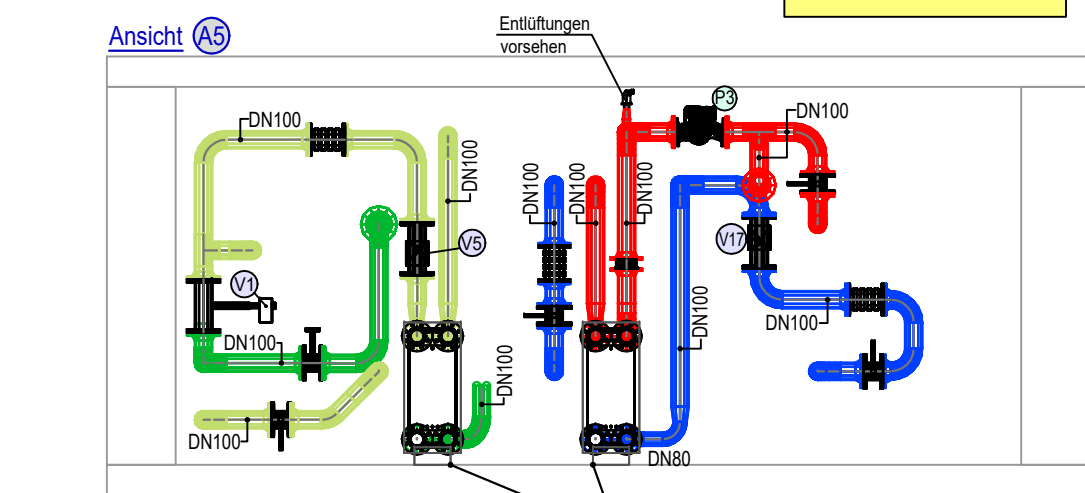
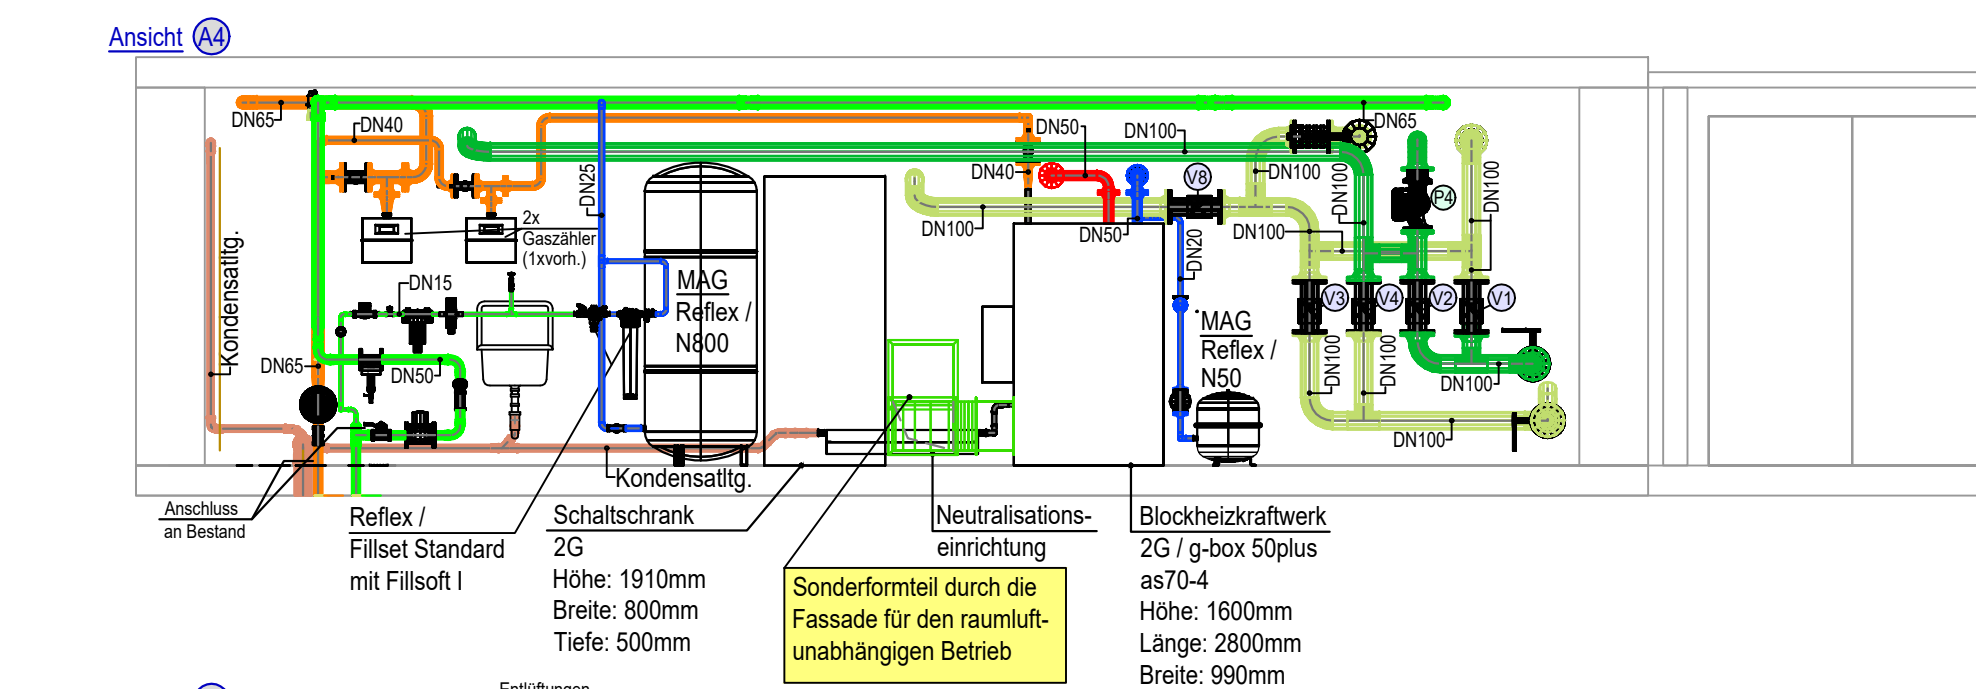
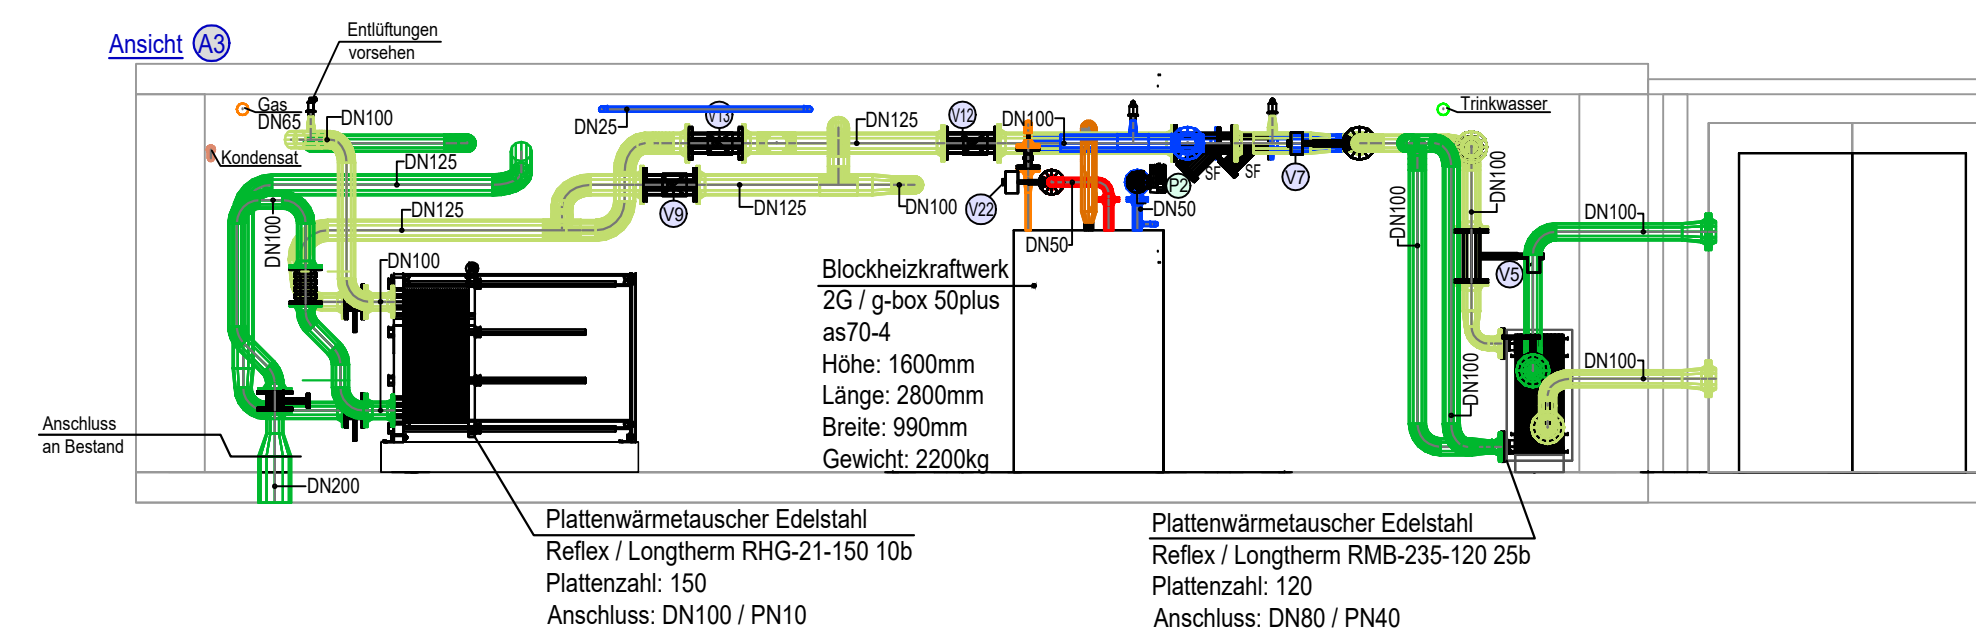
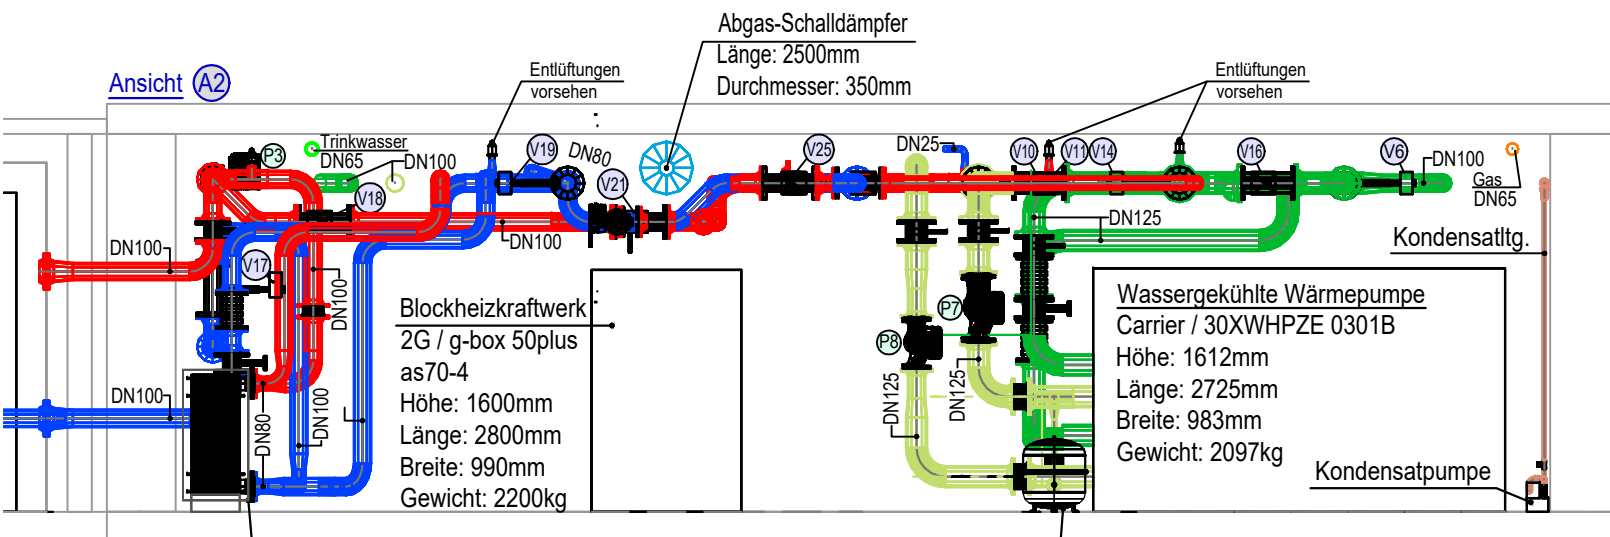
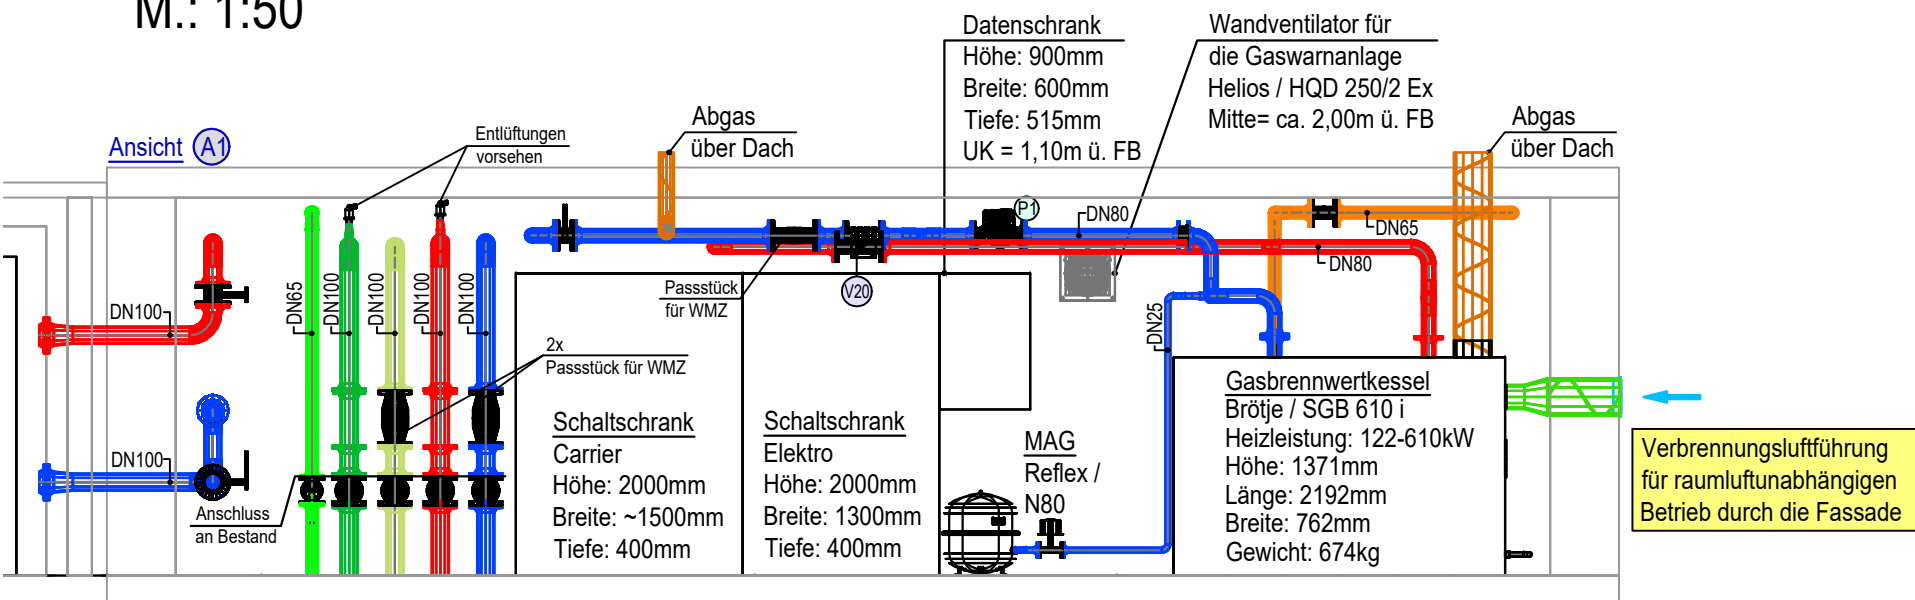


Ansichten

M.: 1:50

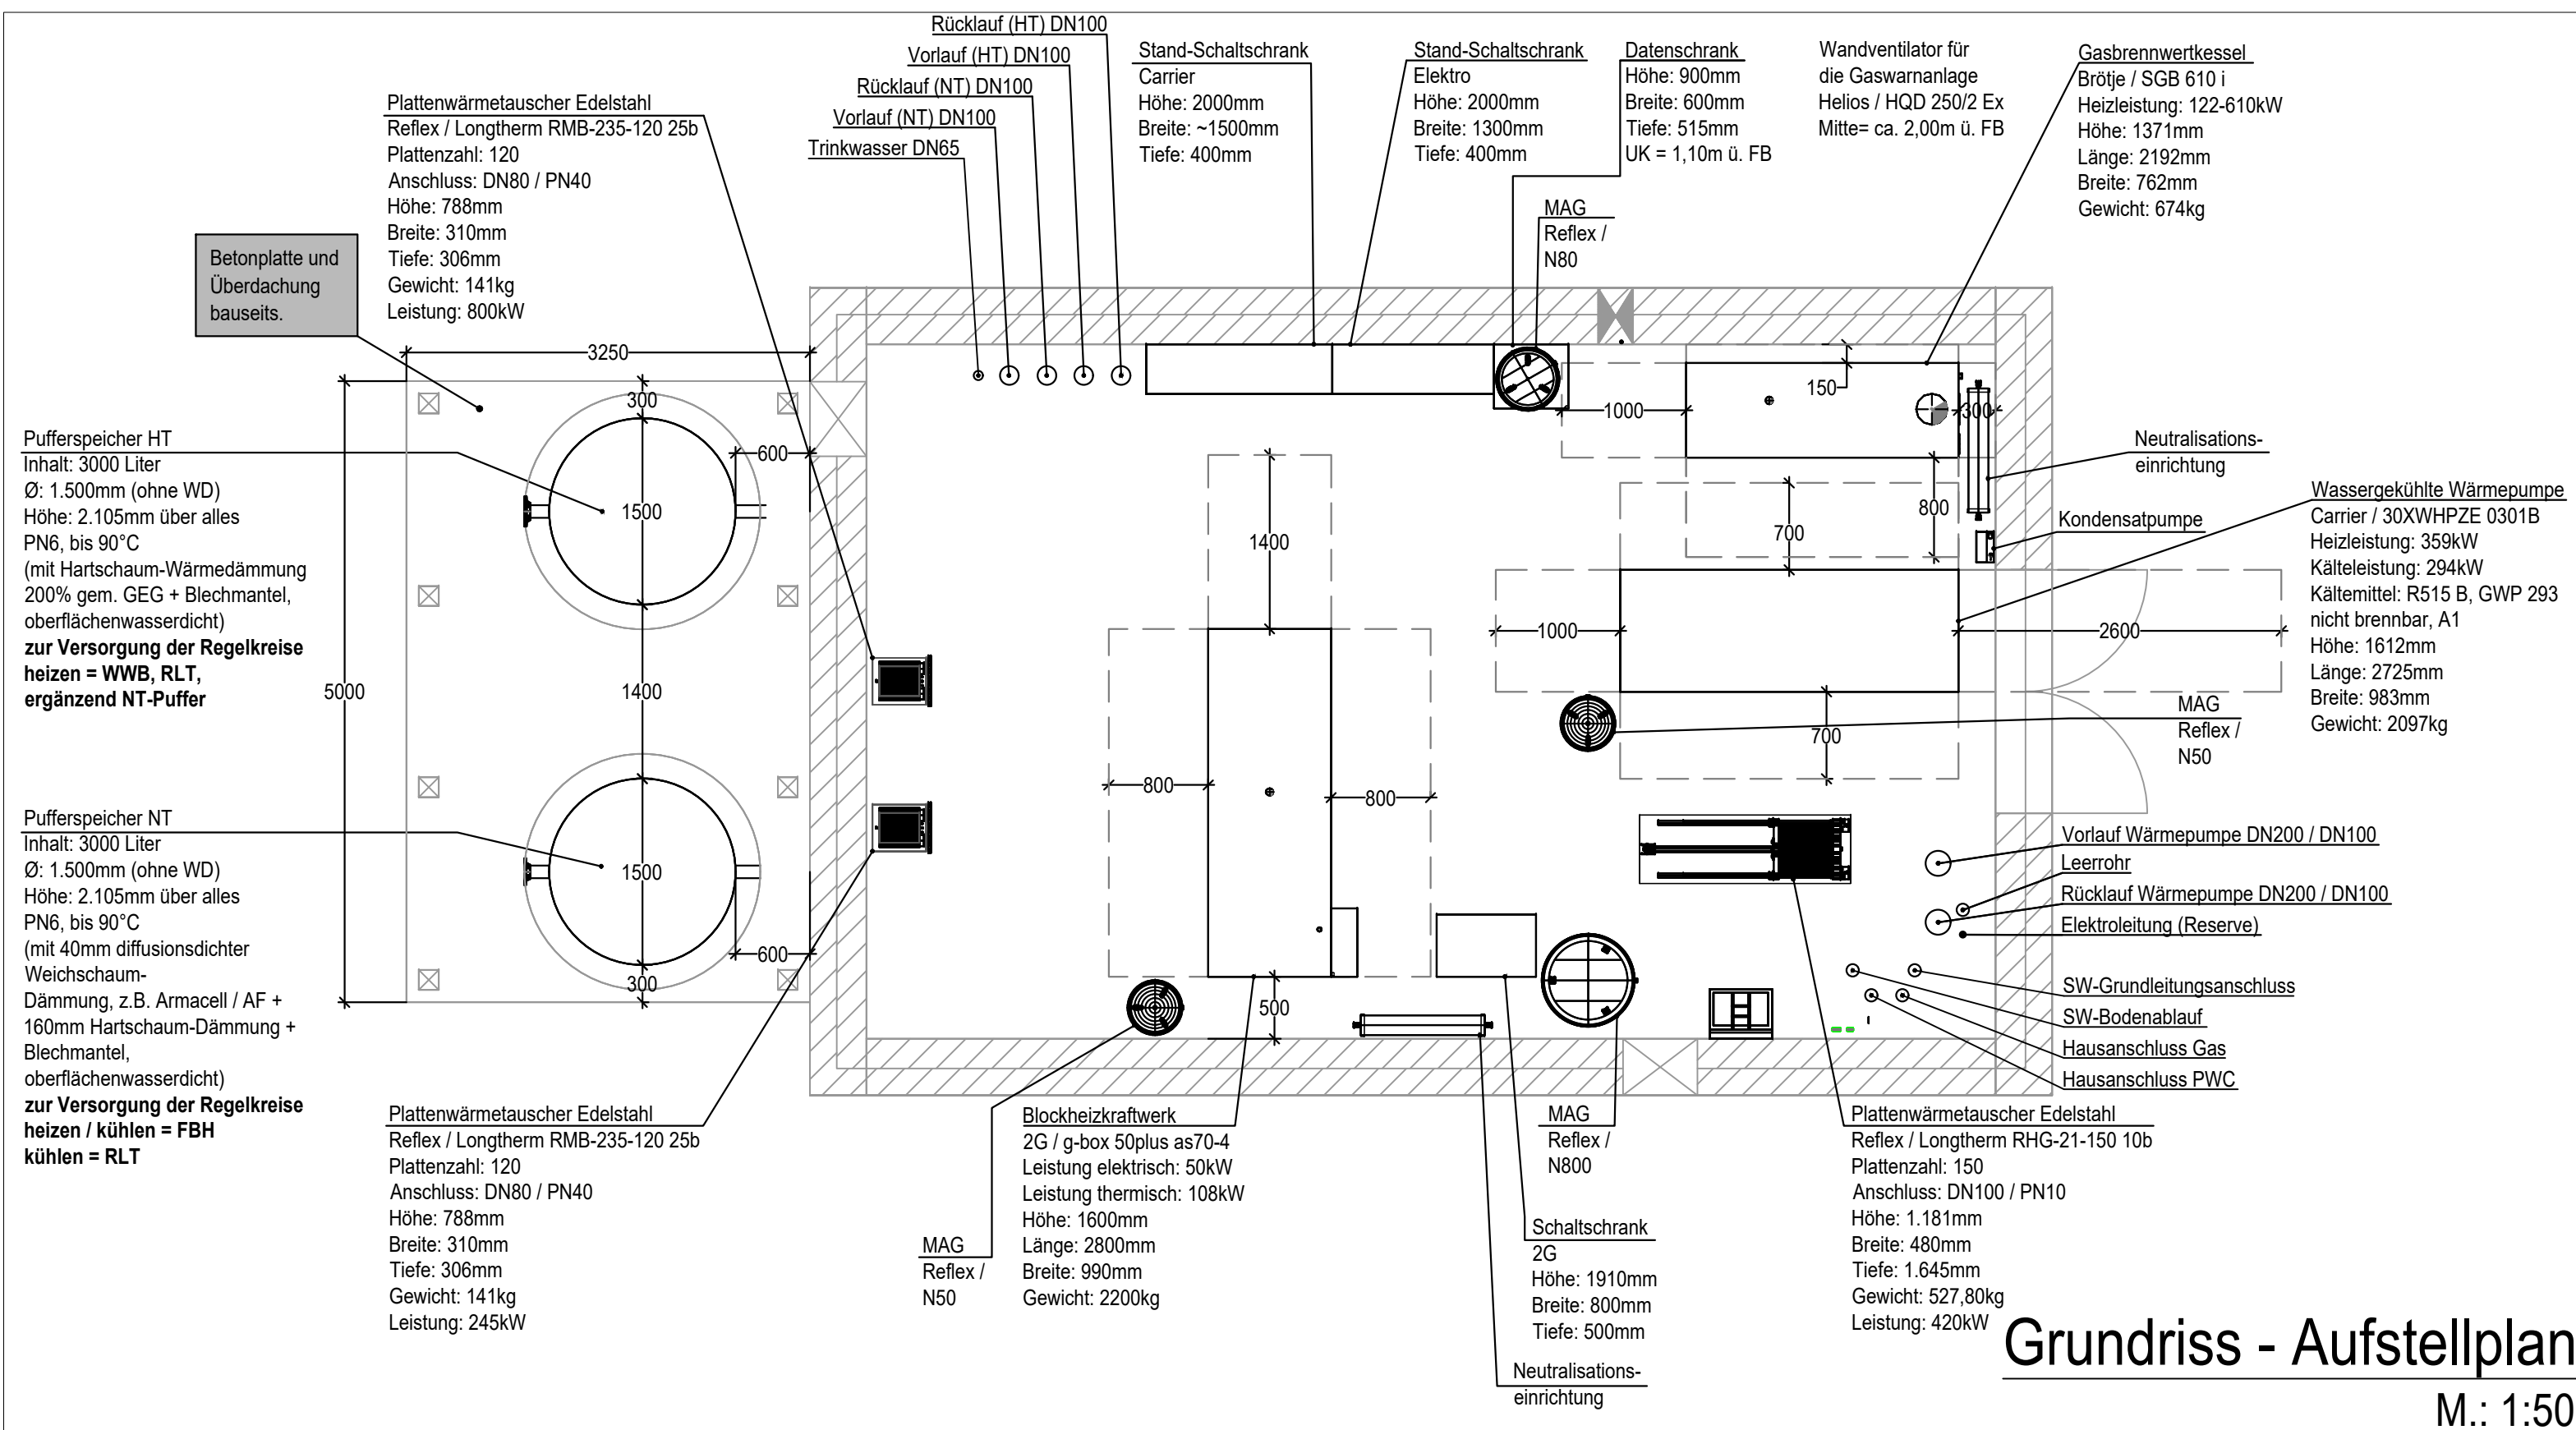


Isometrie

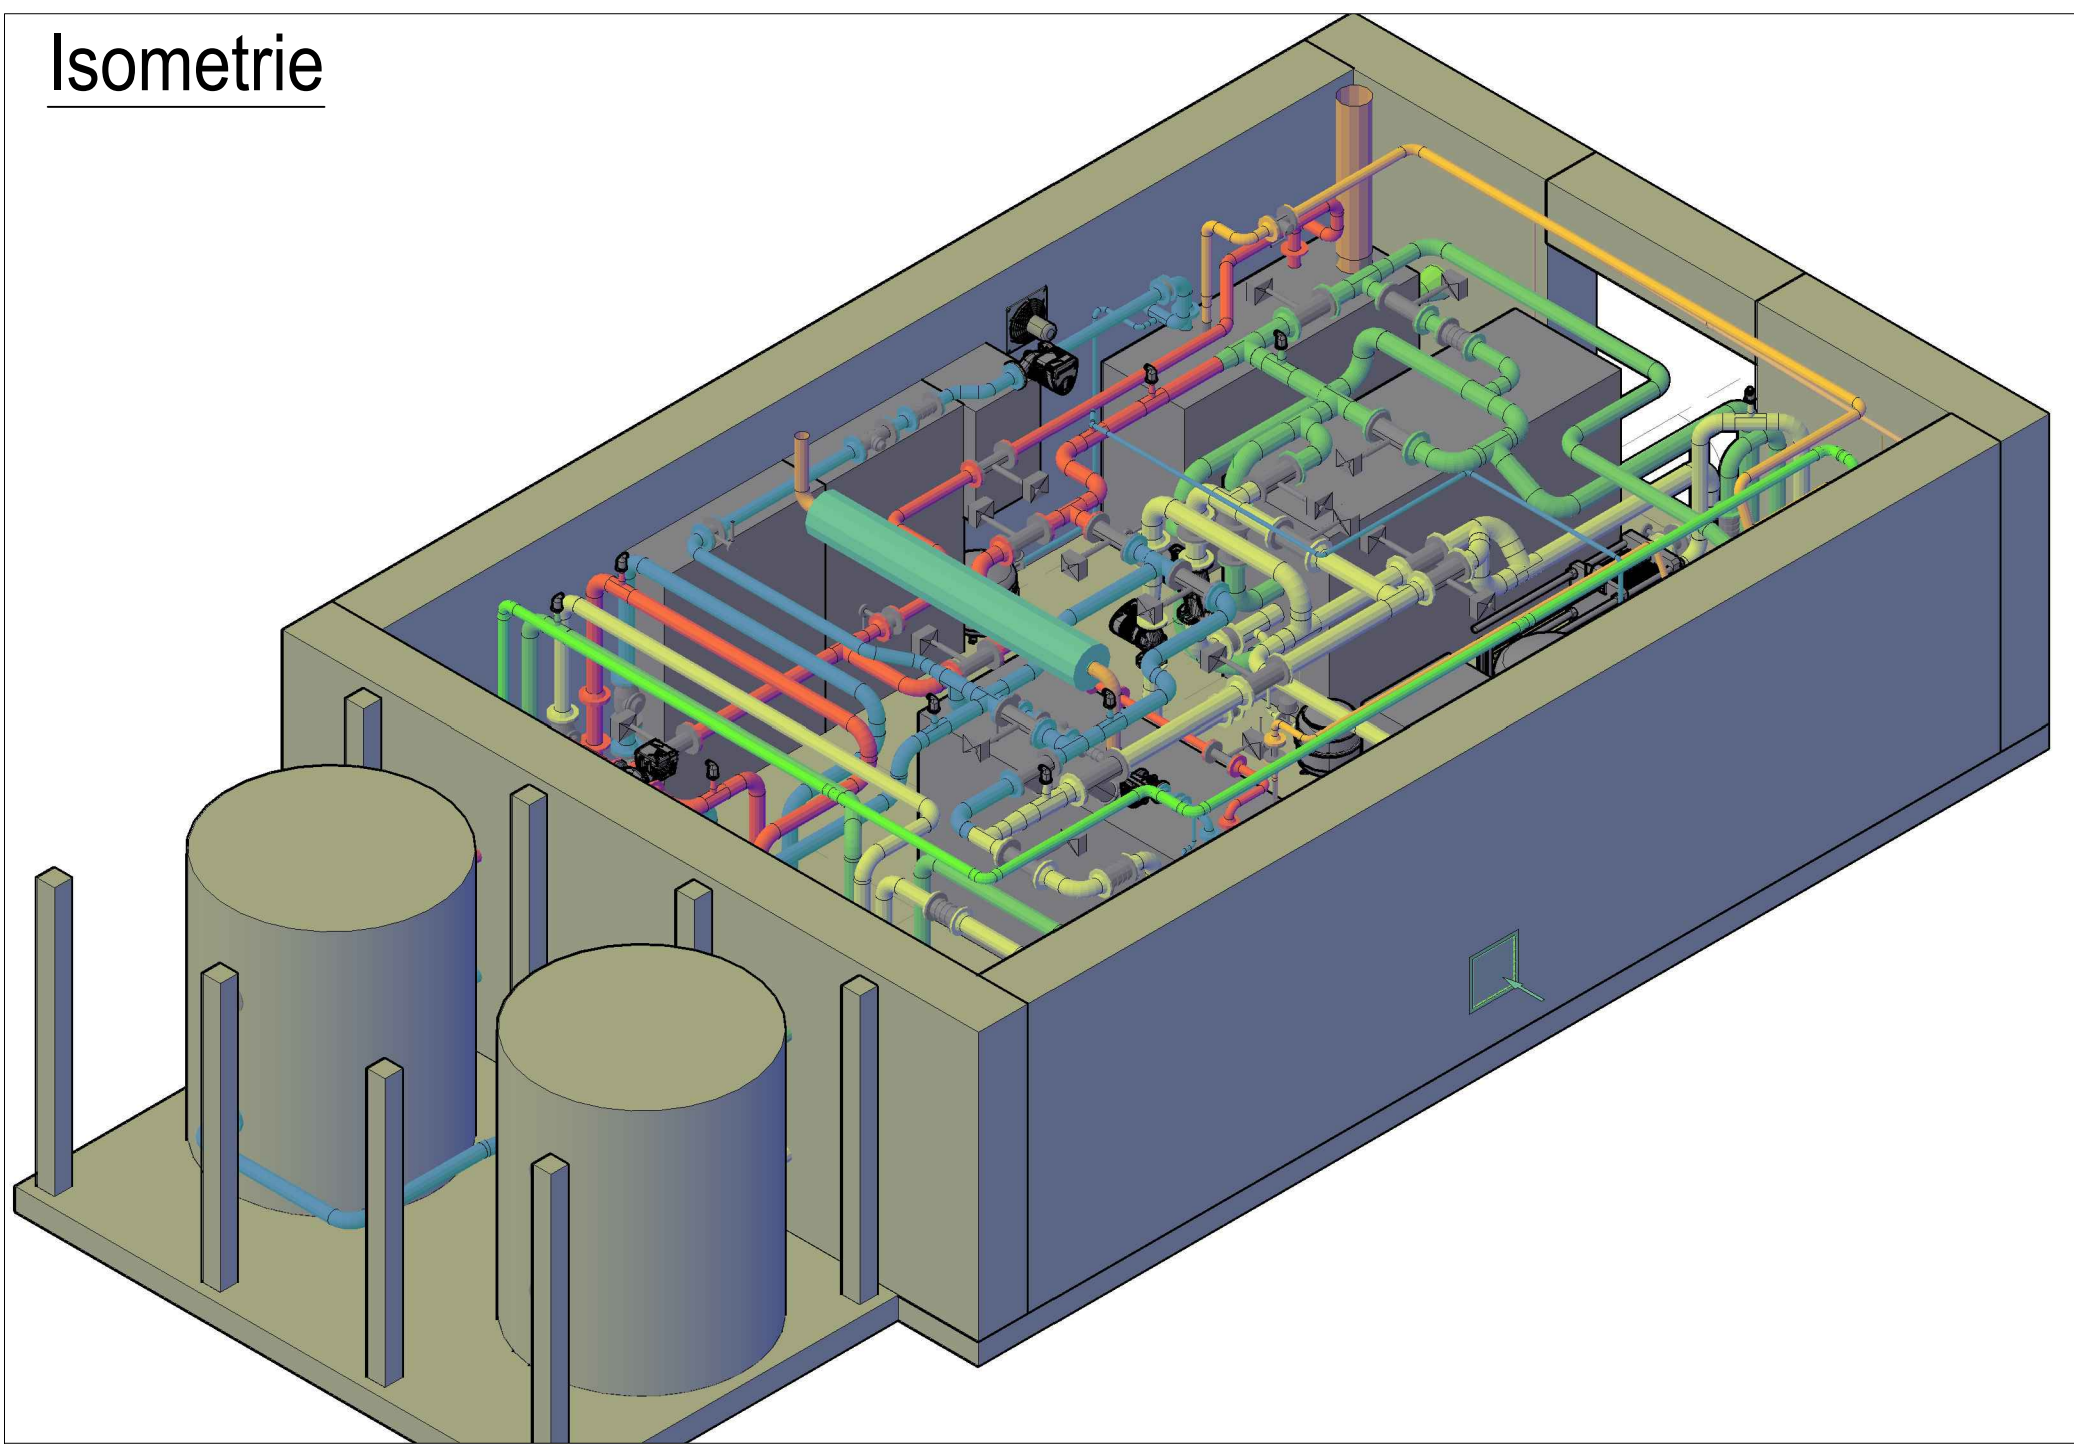

Grundriss - Aufstellplan

M.: 1:50

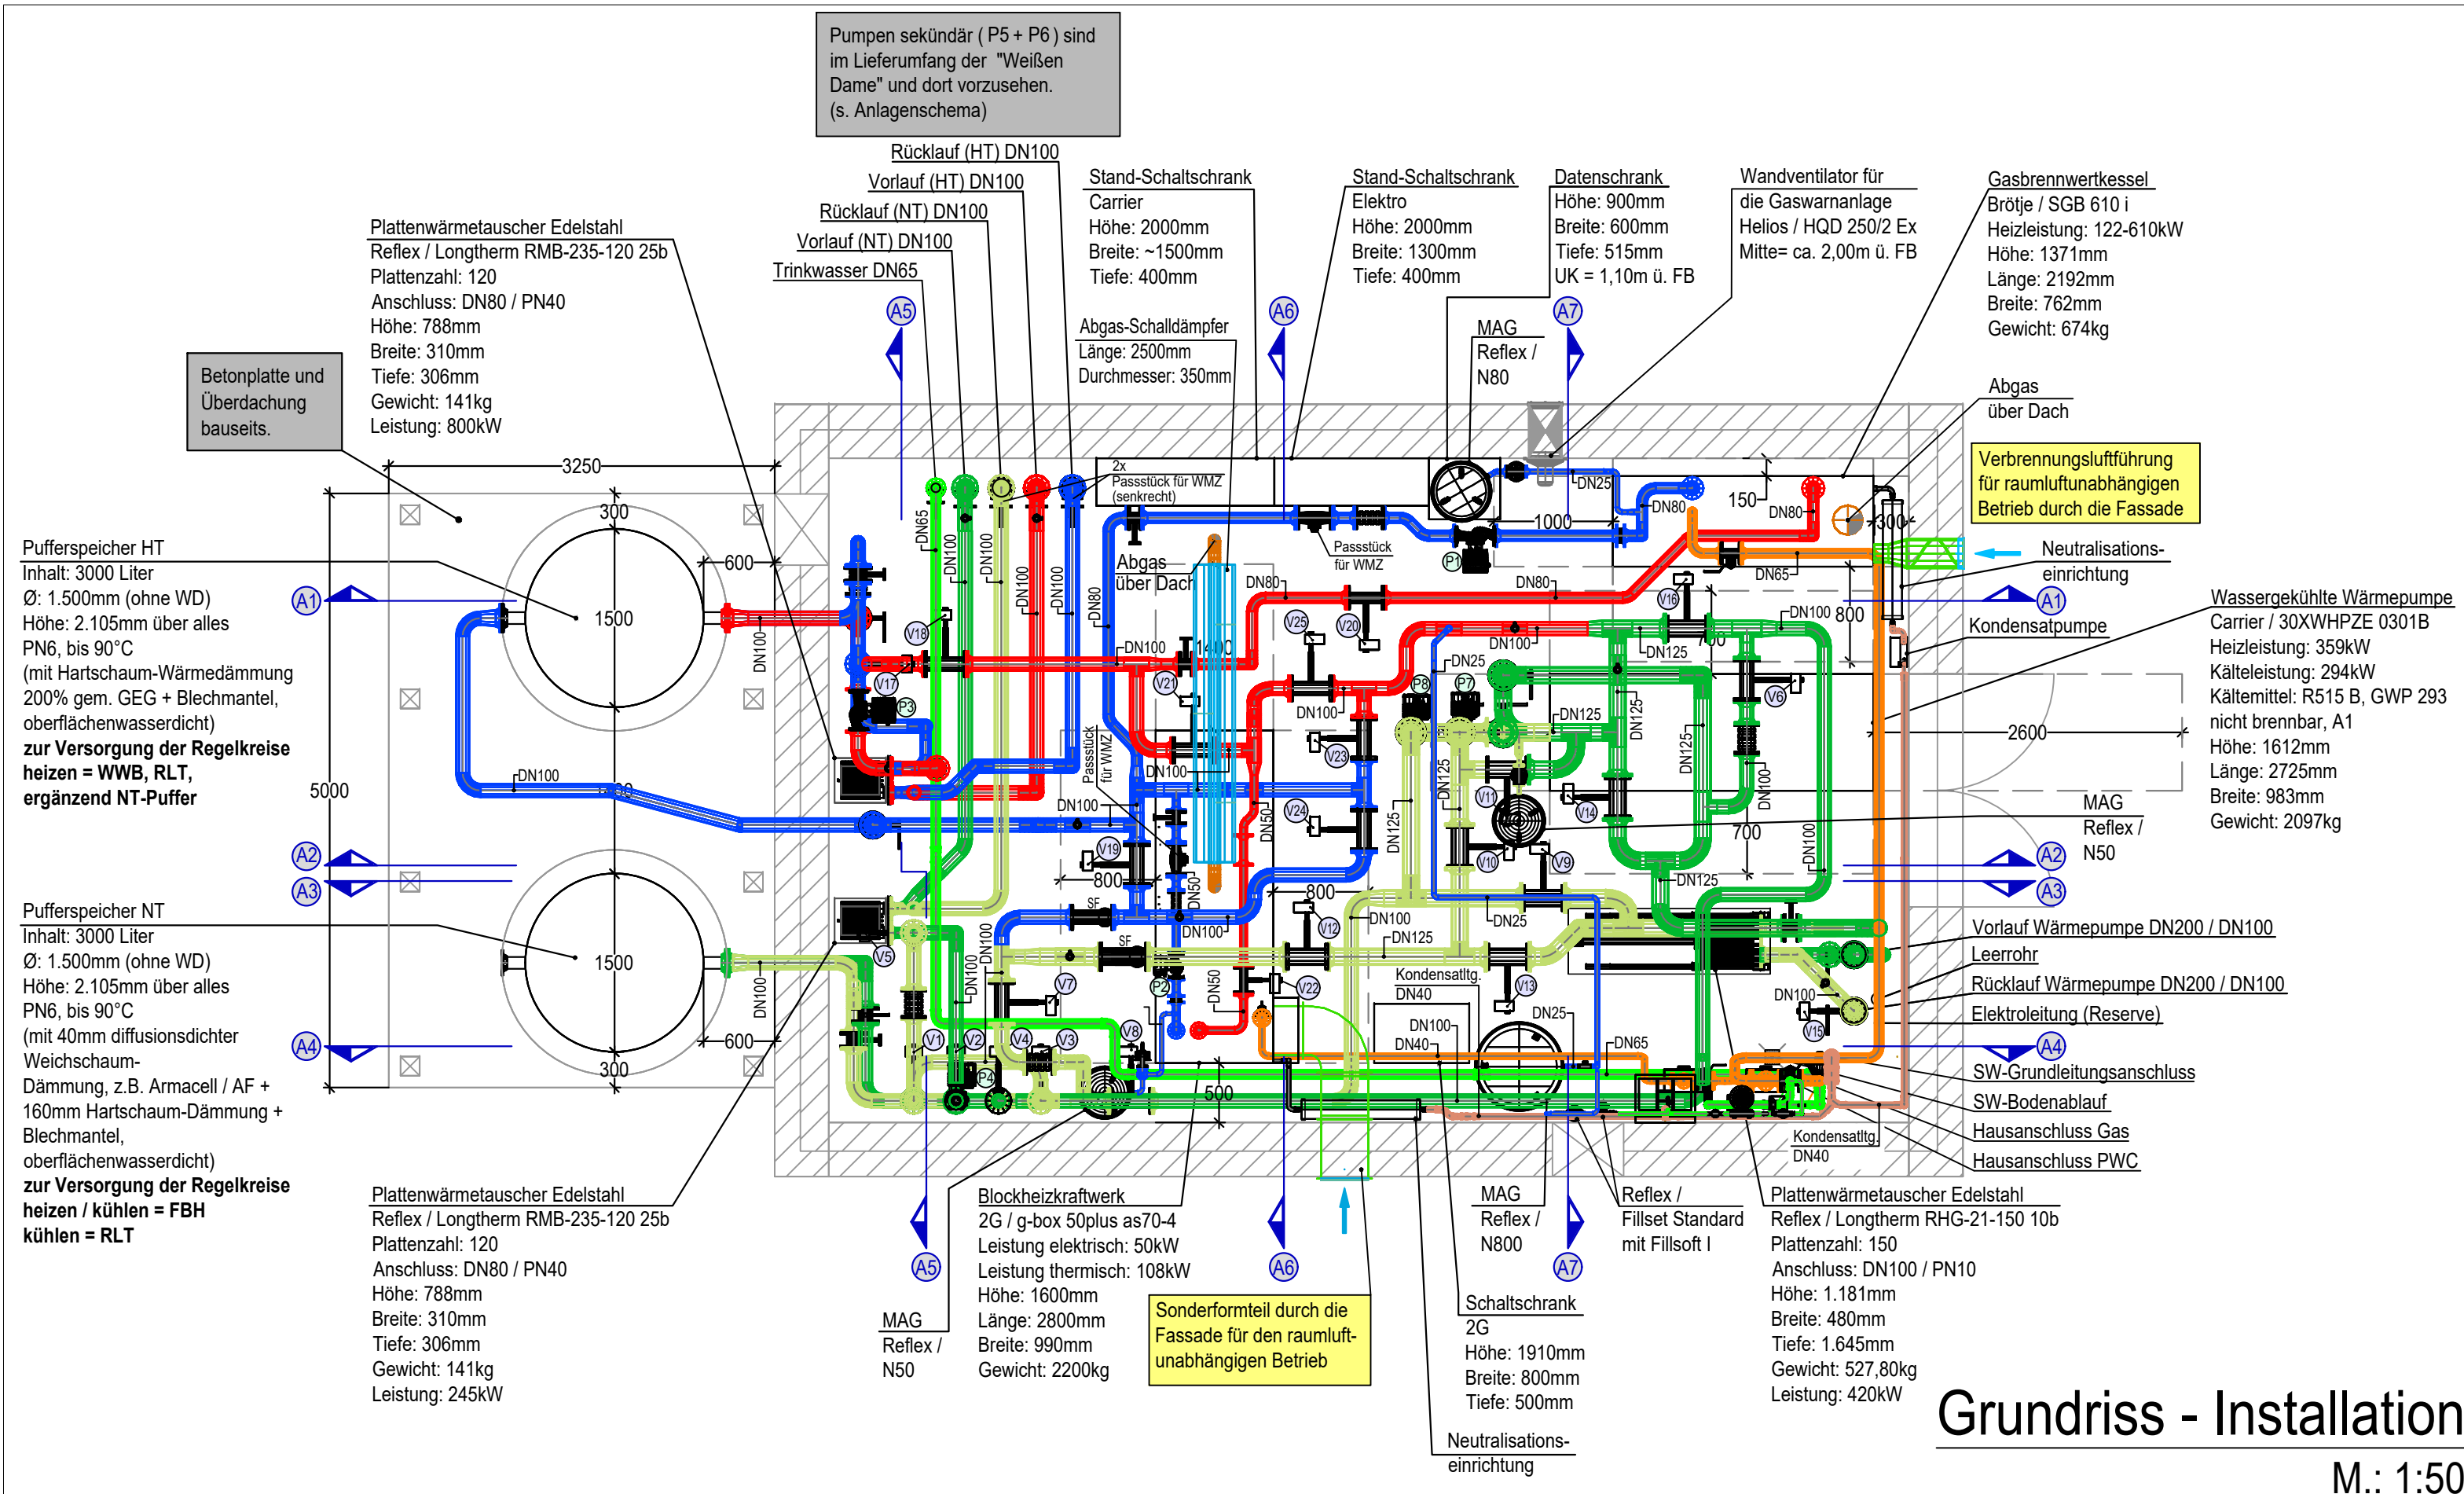

Legende Pumpen

- | | |
|--|--|
| P1 Grundfos / Magna 3 / 65-100F
ca. 35m³/h
ca. 4,5 mWS
aus Bestand | P5 Grundfos / Magna 3 / 65-100F
ca. 35m³/h
ca. 5,5 mWS
(Lieferumfang "Weiße Dame") |
| P2 Grundfos / Magna 3 / 32-60F
ca. 3,8m³/h
ca. 4,5 mWS | P6 Grundfos / Magna 3 / 65-100F
ca. 31m³/h
ca. 5,5 mWS
(Lieferumfang "Weiße Dame") |
| P3 Grundfos / Magna 3 / 65-100F
ca. 35m³/h
ca. 5,5 mWS | P7 Grundfos / Magna 3 / 100-120F
ca. 58m³/h
ca. 6,5 mWS |
| P4 Grundfos / Magna 3 / 65-100F
ca. 31m³/h
ca. 5 mWS | P8 Grundfos / Magna 3 / 65-100F
ca. 37m³/h
ca. 6,5 mWS |

Symbollegende Haustechnik:

--	--

Die Übereinstimmung der Masse mit den örtlichen Gegebenheiten auf der Baustelle sind von den Ausführenden verantwortlich nachzuprüfen.
Während der Bauzeit auftretende massliche Veränderungen sind unverzüglich der Bauleitung mitzuteilen.

C	B. Busmann	Ausführungsplanung erstellt	24.07.2026
B	B. Busmann	Ausführungsplanung erstellt	30.06.2026
A	B. Busmann	Ausführungsplanung erstellt	11.05.2026
Index	Operator	Änderungsbeschreibung	Datum

Bauherr	Stadtwerke Gronau GmbH, Laubstiege 19, 48599 Gronau		
Bauvorhaben	Kälte- und Wärmeversorgung Weiße Dame in Gronau		
Bezeichnung	Grundriss Erdgeschoss	Gewerk	Koordination
Plan-nummer	25-021	Phase	Ausführungsplanung
Projekt-Nr.	A	Inhalt	GR
Ebene	EG	Gewerk	01
Index	C	Maßstab	1:50
Terbrack + Ratering Ingenieure GbR Kardinal-von-Galen-Platz 15, 48691 Vreden Telefon +49 (0) 2564 / 93 34-0 E-Mail: info@tb-terbrack.de www.tb-terbrack.de			
Stand Architektur: Format= H: 700mm B: 914mm			