

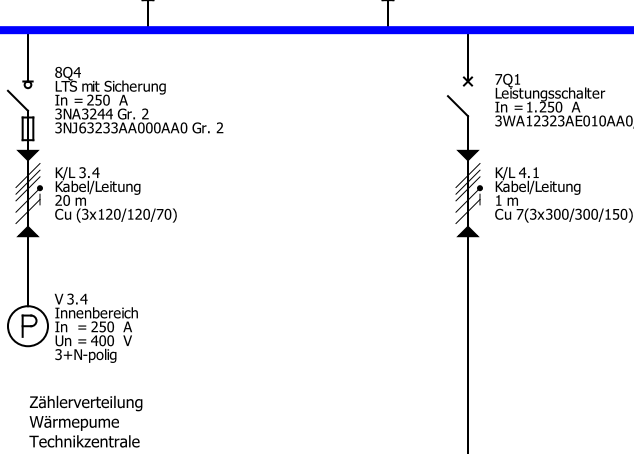



Trafostation STW Gronau

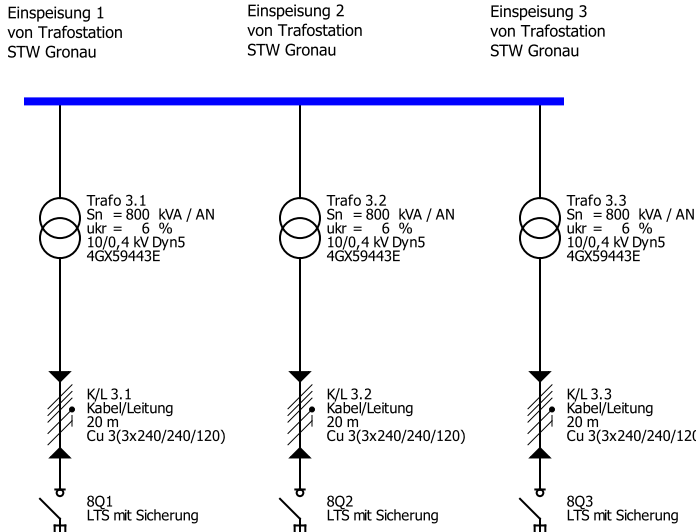


NSHV EG

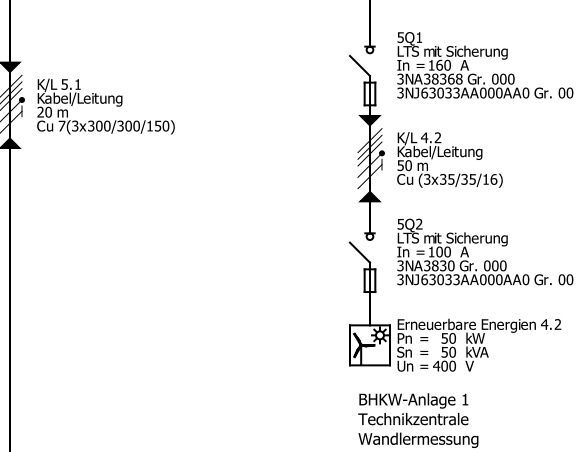

NSHV EG

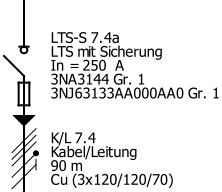


NSHV Technikzentrale

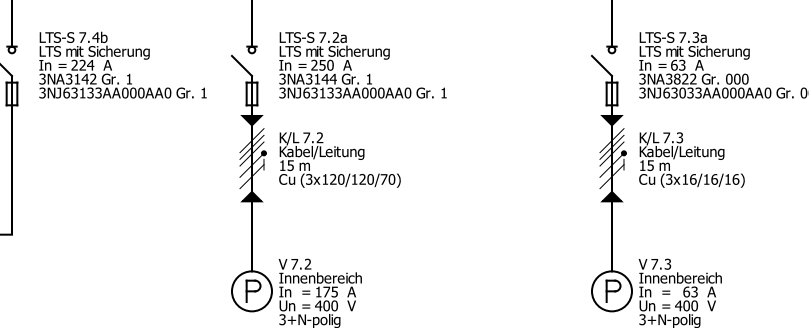

NSHV OG

NSHV OG

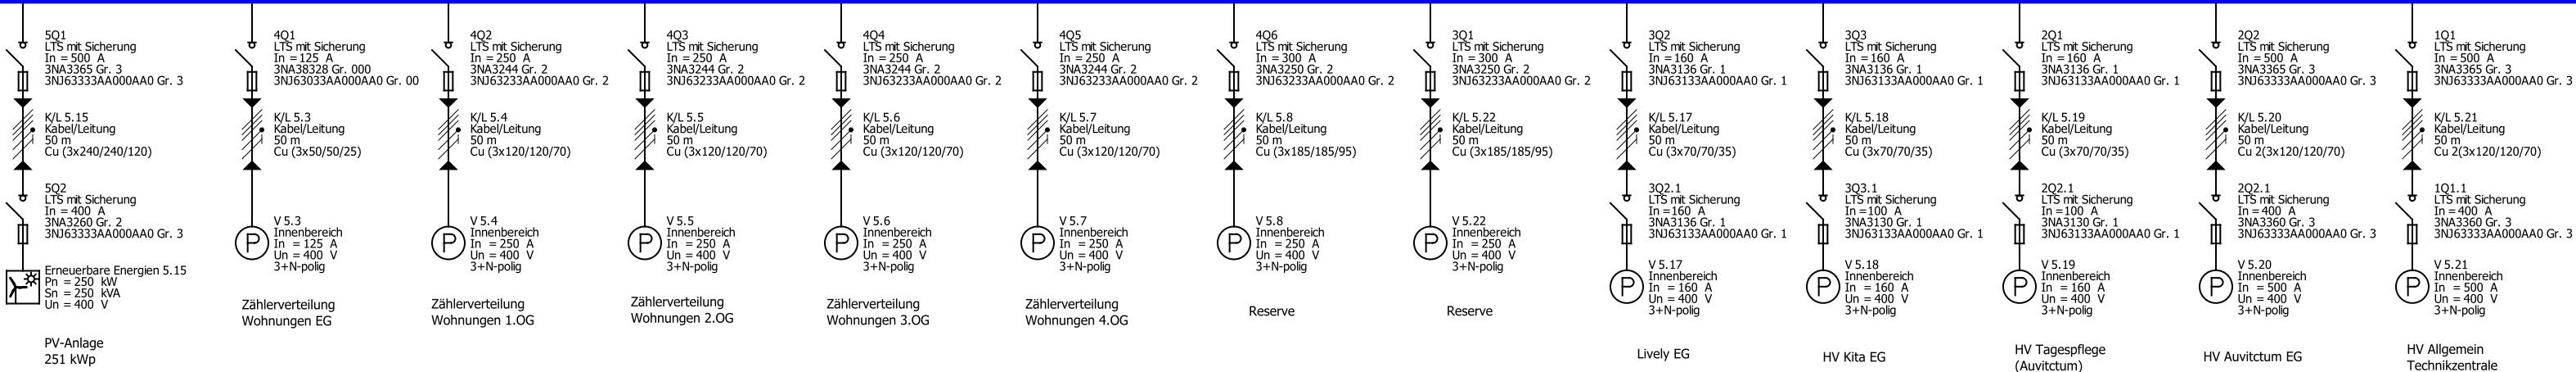

Projektname: Weiße Dame Gronau		
Bearbeiter: TG	Ansicht: Geräteparameter	Blatt: 1/1
Planungsbüro:	Ort:	
Kunde:	Angelegt am: 14.01.2026	Geändert am: 29.05.2026