

# Deckblatt

Anlage:

NSHV  
NSHV Technikzenrale

Projekt:

25-021

Adresse:

Weiße Dame, Bentheimer Str. 35, 48599 Gronau


Schema:

NSHV


|      |                    |            |      |
|------|--------------------|------------|------|
| A    | Ausführungsplanung | 11.05.2026 | TG   |
| B    | Ausführungsplanung | 24.07.2026 | TG   |
| Rev. | Änderungen         | Datum      | Name |



|                 |                                                   |                        |                 |
|-----------------|---------------------------------------------------|------------------------|-----------------|
| <b>Projekt:</b> | Erstellt 13.01.2026 tneinhuis<br>Gepr. 13.01.2026 | <b>Zeichnung:</b>      | <b>Weiß6500</b> |
| <b>Schema:</b>  | Erstellt<br>Gepr.                                 | <b>Anzahl Blätter:</b> | <b>4</b>        |

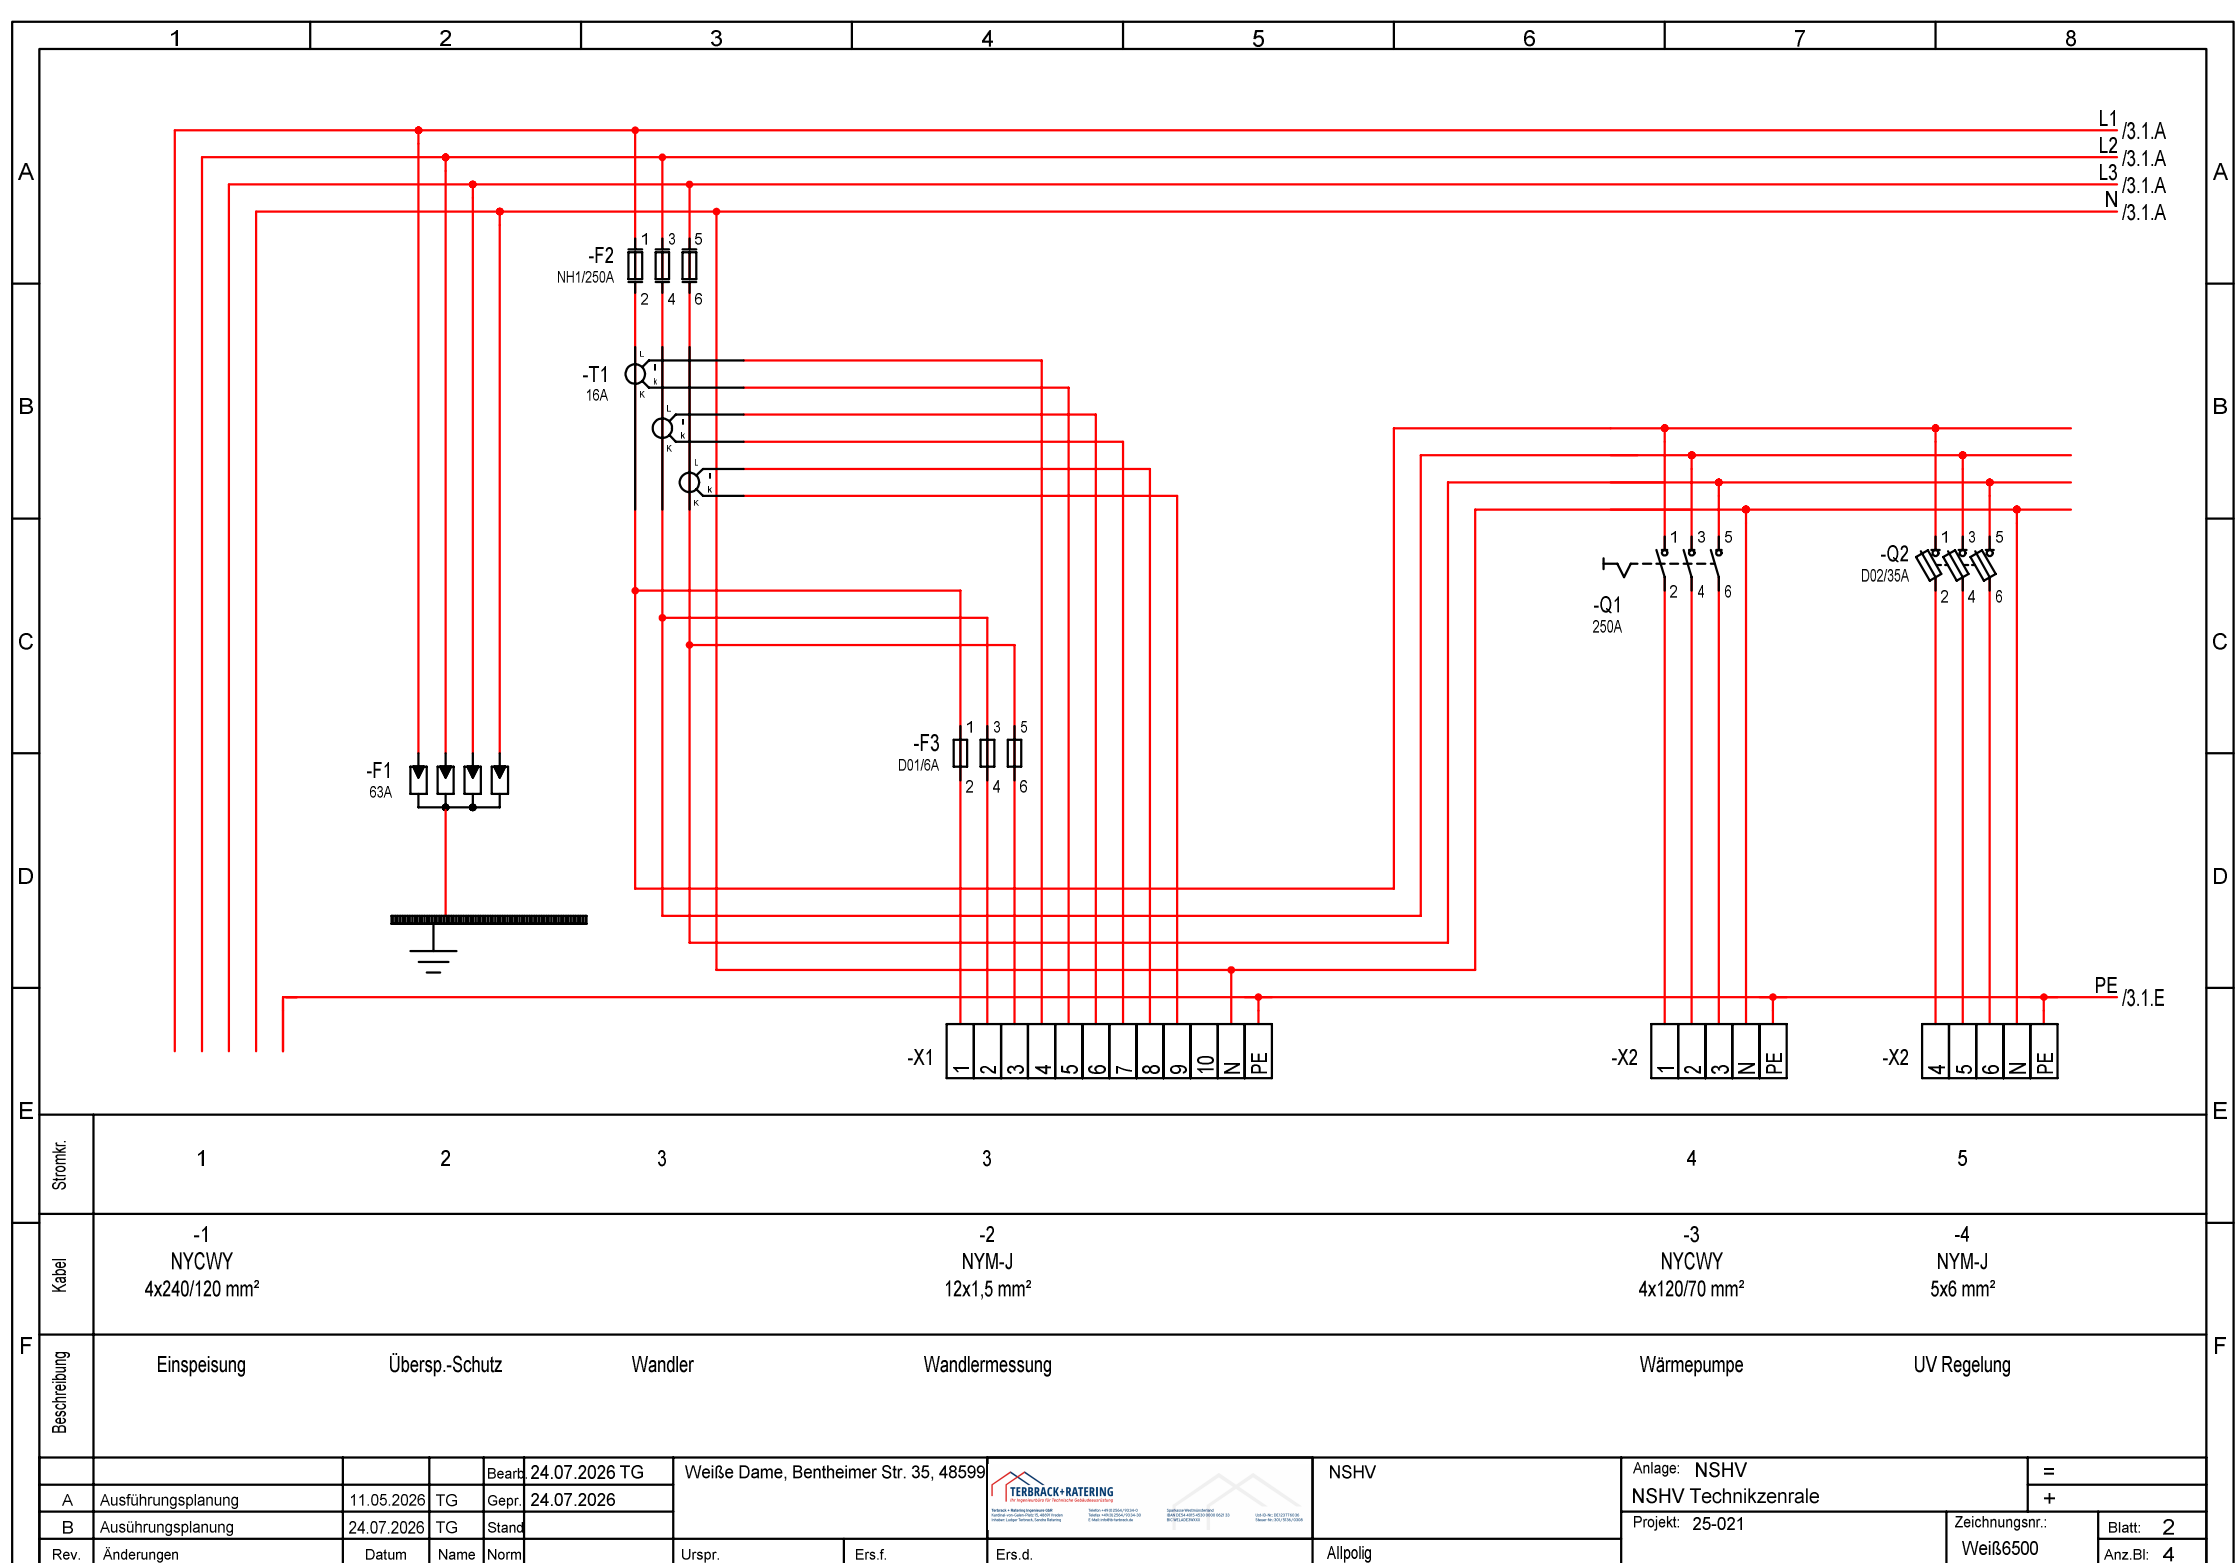



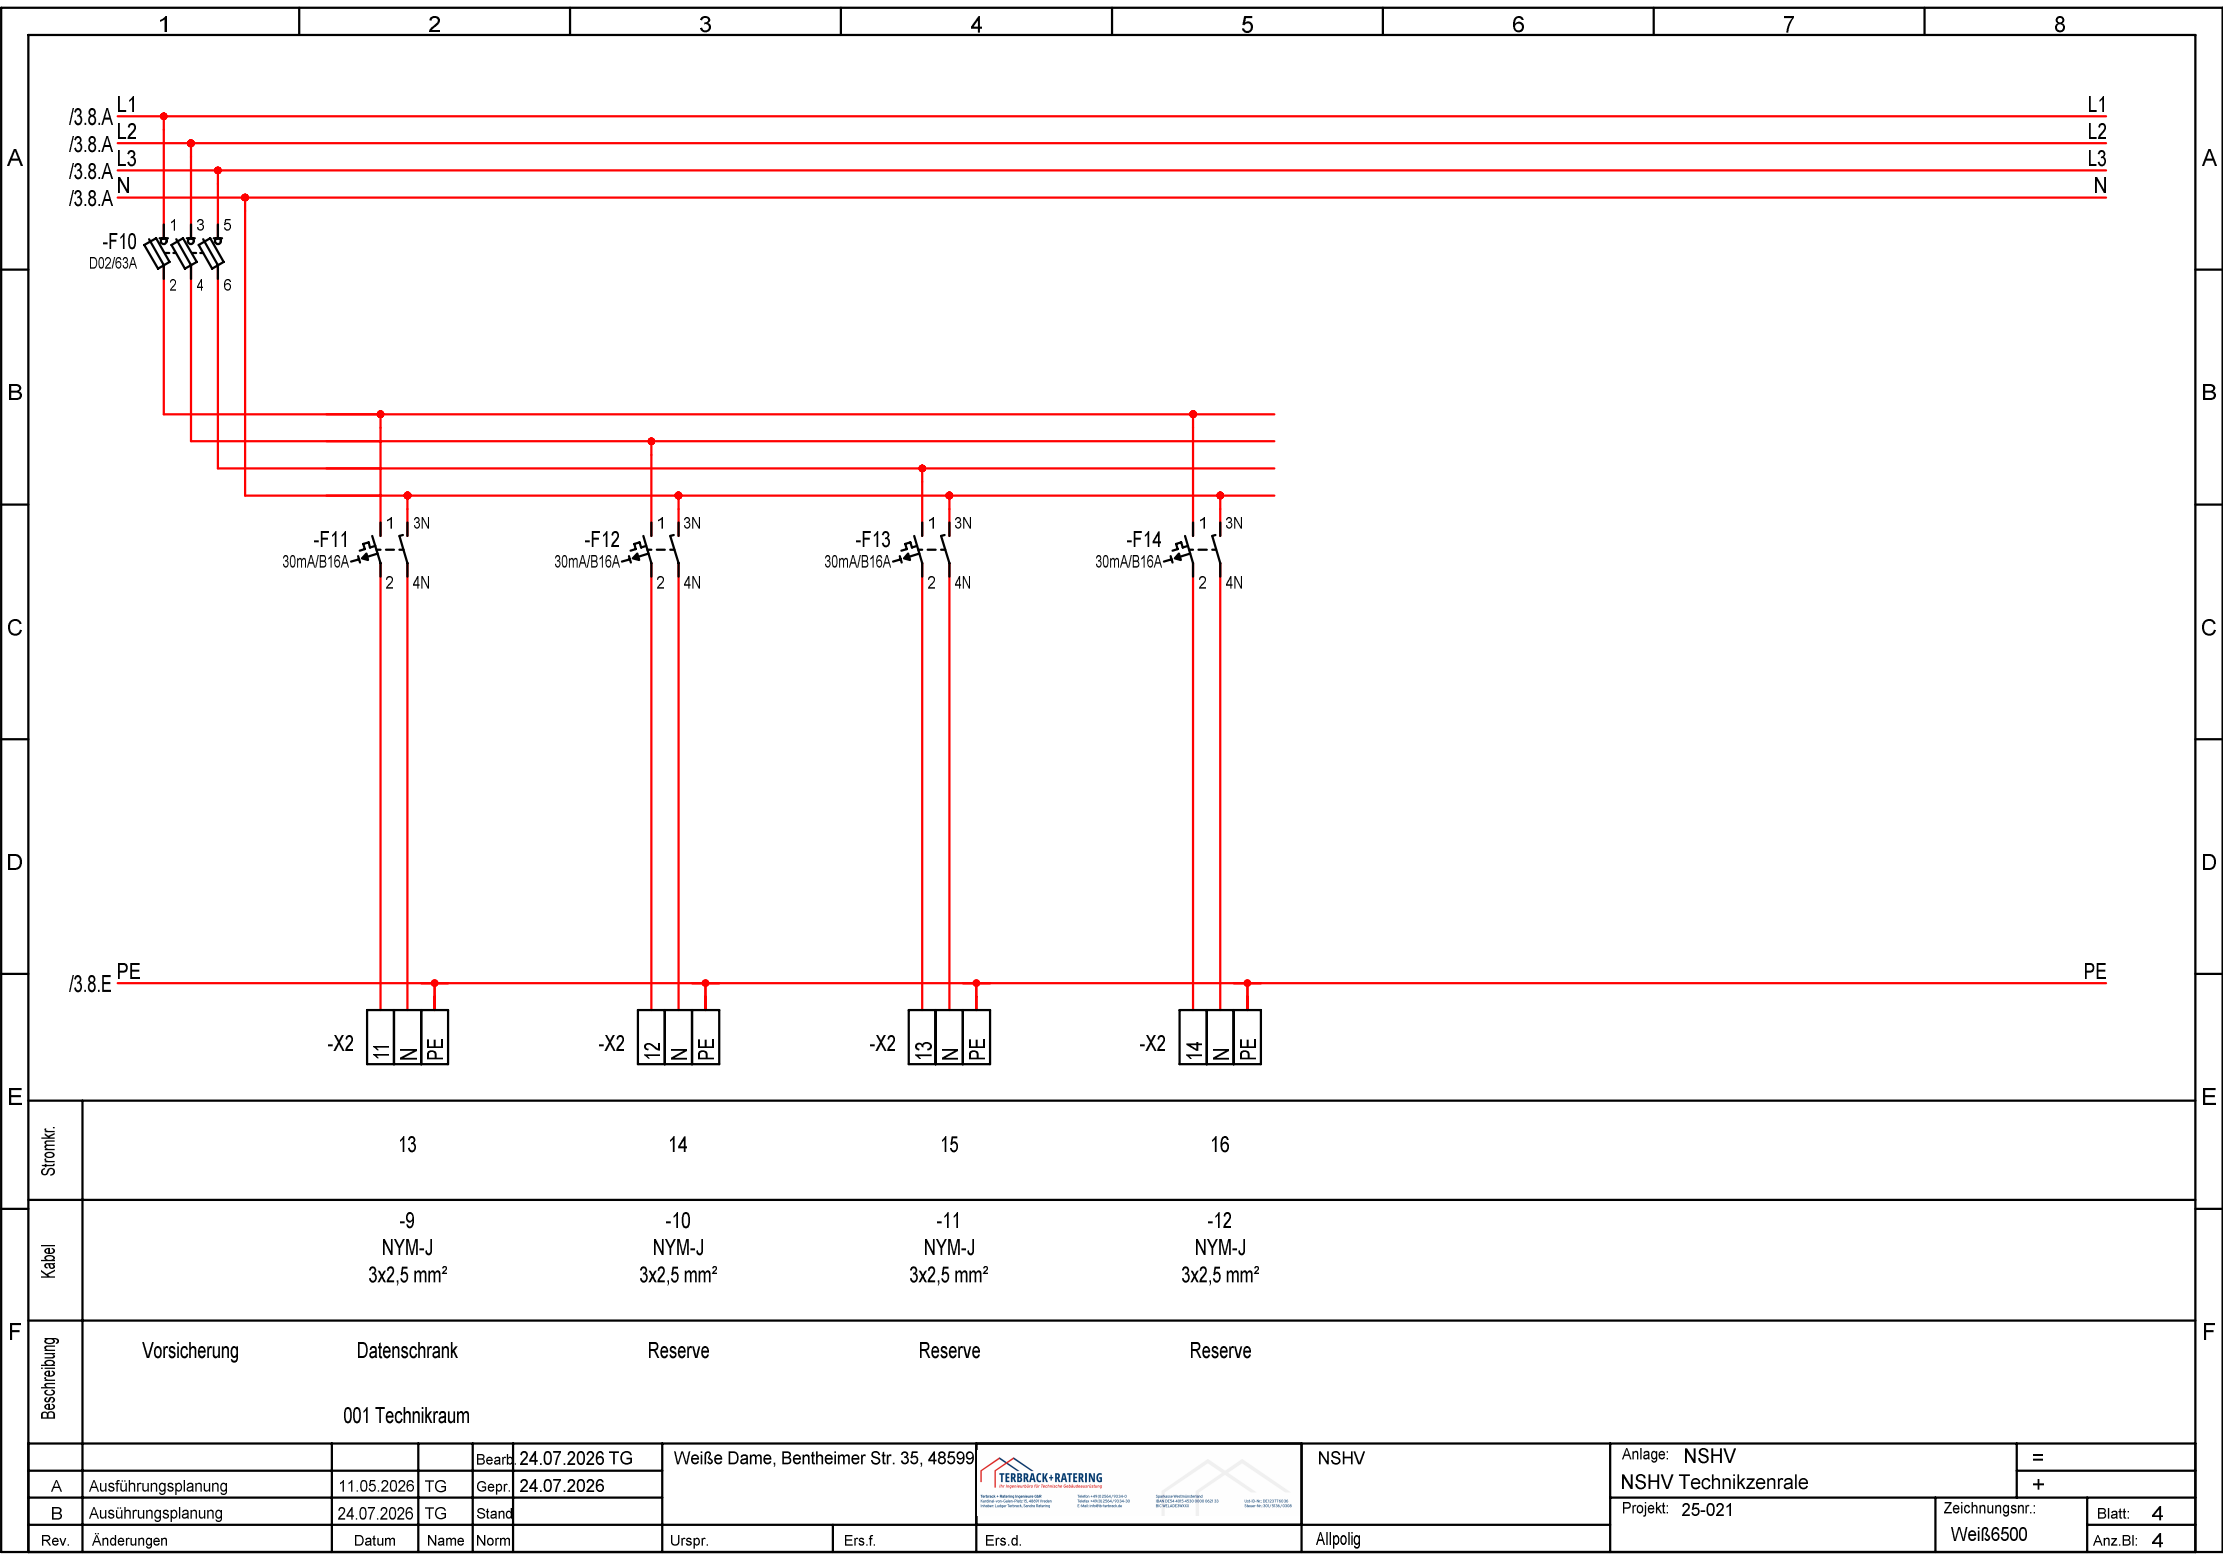

|      |                    |                          |      |                           |               |                                                                                      |  |                           |  |                     |        |                         |          |           |  |
|------|--------------------|--------------------------|------|---------------------------|---------------|--------------------------------------------------------------------------------------|--|---------------------------|--|---------------------|--------|-------------------------|----------|-----------|--|
| F    | Stromkr.           | 13                       |      | 14                        |               | 15                                                                                   |  | 16                        |  |                     |        |                         |          |           |  |
|      | Kabel              | -9<br>NYM-J<br>3x2,5 mm² |      | -10<br>NYM-J<br>3x2,5 mm² |               | -11<br>NYM-J<br>3x2,5 mm²                                                            |  | -12<br>NYM-J<br>3x2,5 mm² |  |                     |        |                         |          |           |  |
|      | Beschreibung       | Vorsicherung             |      | Datenschrank              |               | Reserve                                                                              |  | Reserve                   |  | Reserve             |        |                         |          |           |  |
|      |                    | 001 Technikraum          |      |                           |               |                                                                                      |  |                           |  |                     |        |                         |          |           |  |
|      |                    |                          |      | Beart.                    | 24.07.2026 TG |  |  | NSHV                      |  | Anlage: NSHV        |        | =                       |          |           |  |
| A    | Ausführungsplanung | 11.05.2026               | TG   | Gepr.                     | 24.07.2026    |                                                                                      |  |                           |  | NSHV Technikzenrale |        | +                       |          |           |  |
| B    | Ausführungsplanung | 24.07.2026               | TG   | Stand                     |               |                                                                                      |  |                           |  | Projekt: 25-021     |        | Zeichnungsnr.: Weiß6500 |          | Blatt: 4  |  |
| Rev. | Änderungen         | Datum                    | Name | Norm                      |               |                                                                                      |  |                           |  | Urspr.              | Ers.f. | Ers.d.                  | Allpolig | Anz.BI: 4 |  |