

SÜD-SÜDWEST

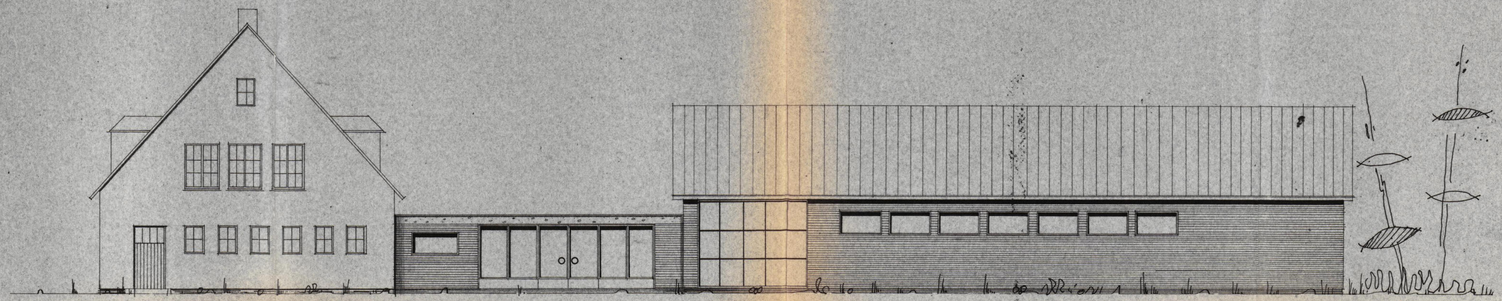

WEST-NORDWEST

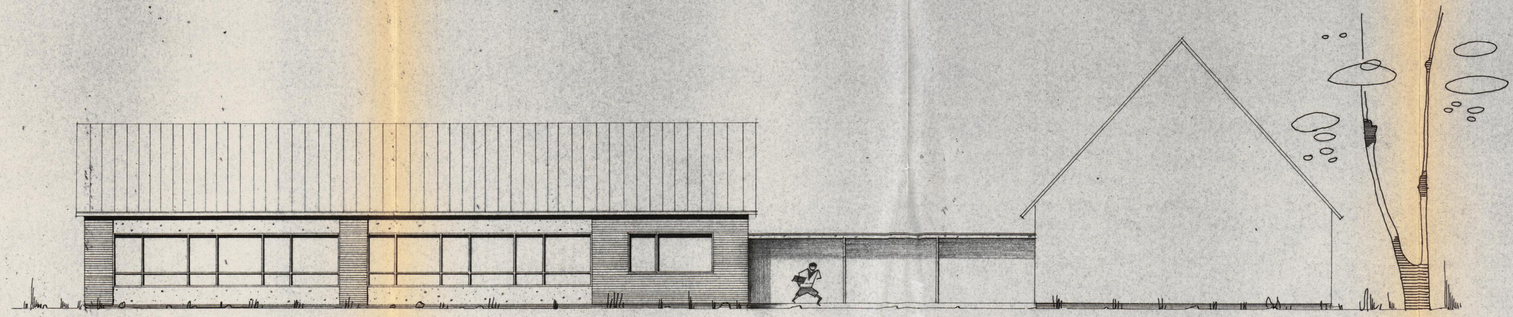

OST-SÜDOST

MARTIN LUTHER-SCHULE WERTH
ERWEITERUNGSBAU M. 1 : 100

LOWICK WERTH IM FEBRUAR 1961

FÜR DIE GEMEINDE :

Der Amtsdirektor
des Amtes Werth

DIE ARCHITEKTEN:

ARCHITEKTEN
ELLER · WESTKAMP
Lowick bei Werth
Bestellen: Dingden Kr. Borken

Bauaufsichtlich genehmigt
als Anlage zum Bauschein Nr.: 516/61
Borken, den 3.7.61
Landkreis Borken
Der Oberkreisdirektor
Im Auftrage:

Bauaufsichtlich geprüft
Borken, den 21.3.1961
Kreisbauamt
I. A.