



Schnitt A-A

1:50

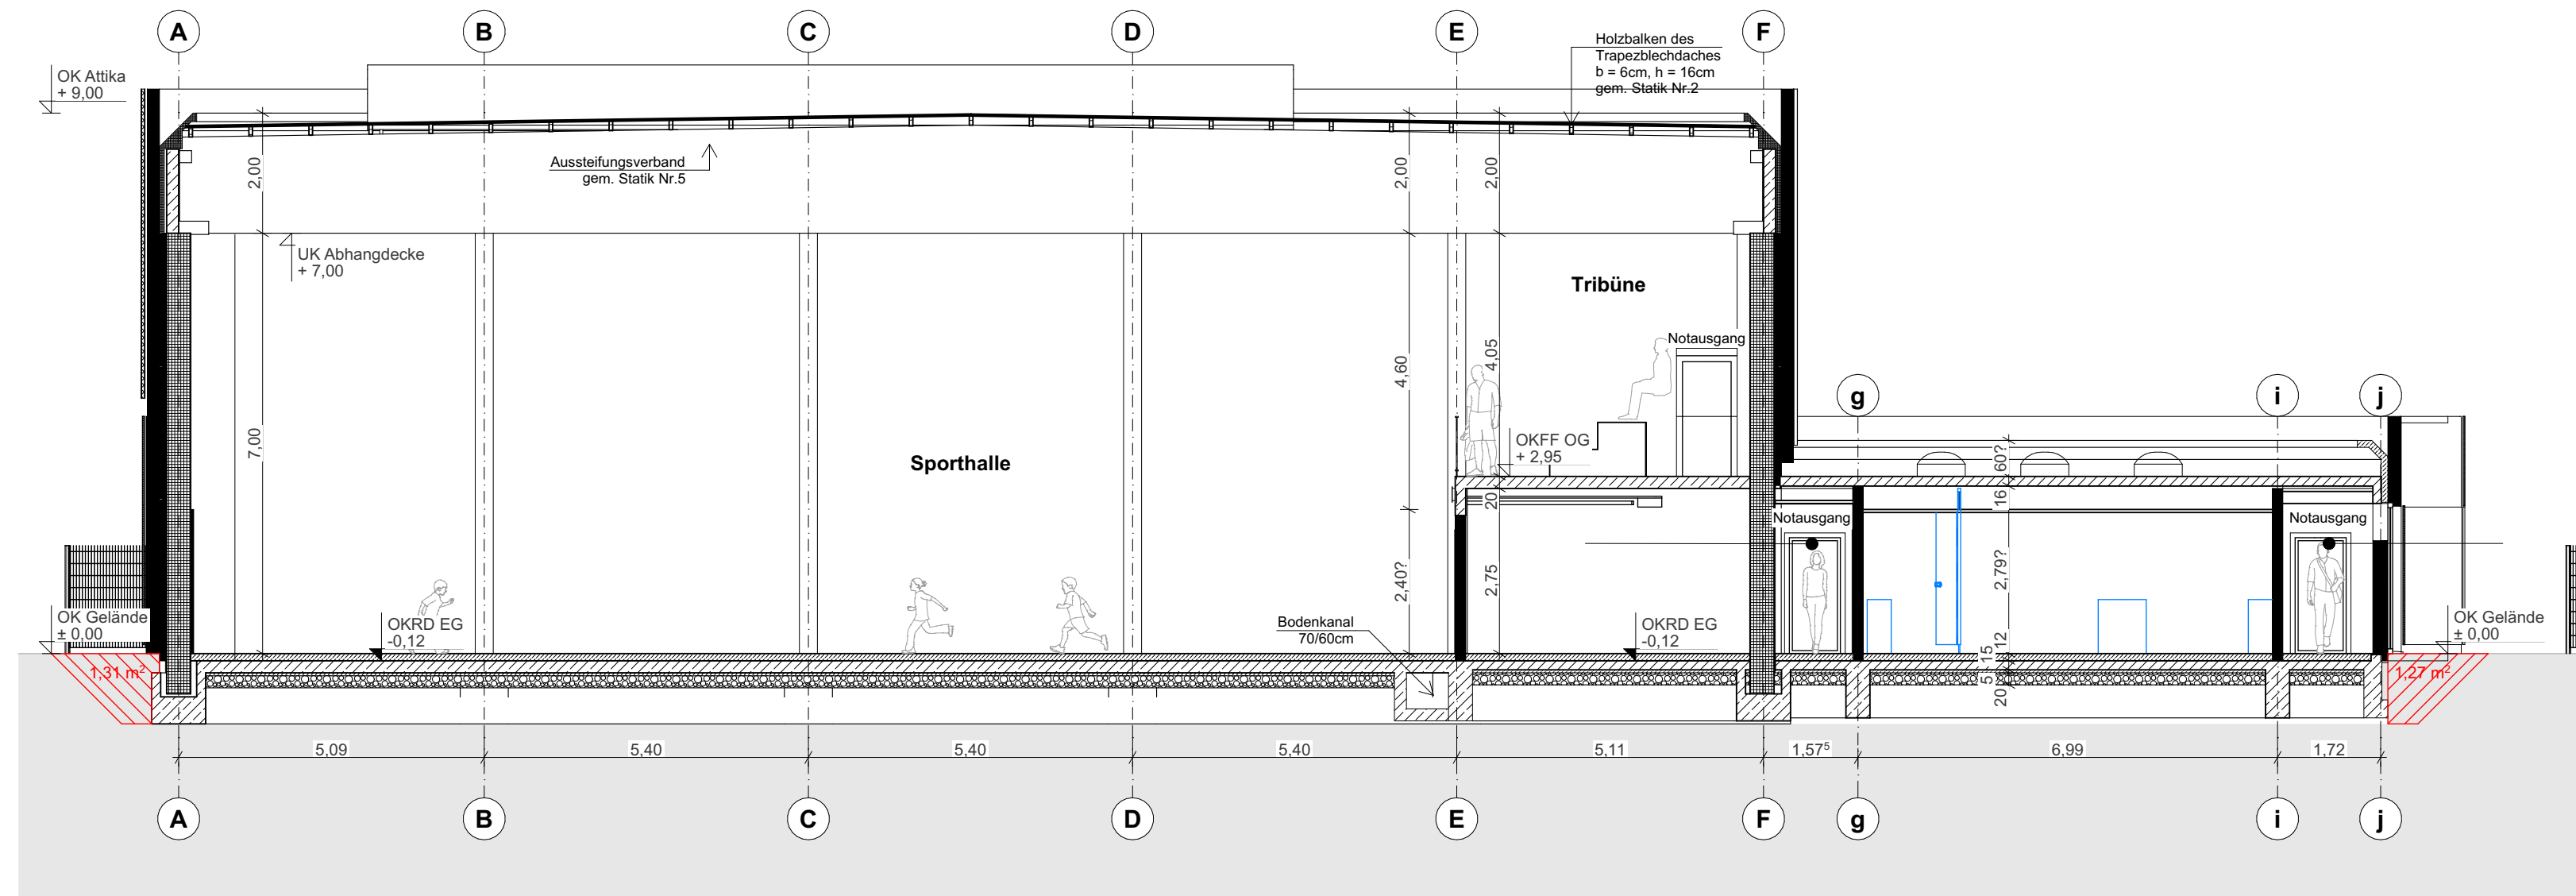

Schnitt B-B

1:50

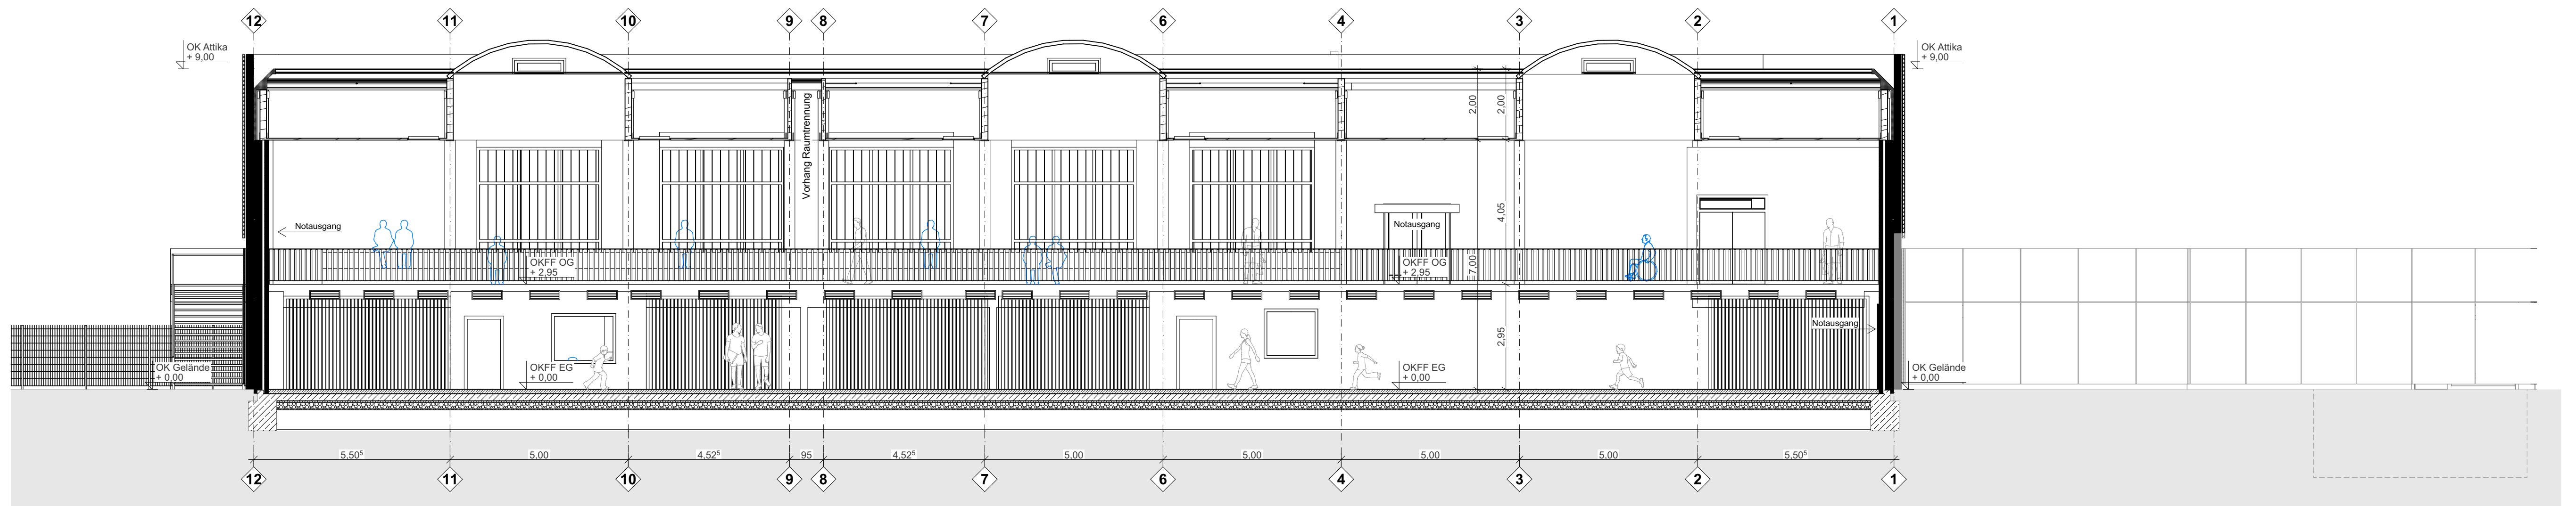

Schnitt C-C

1:50