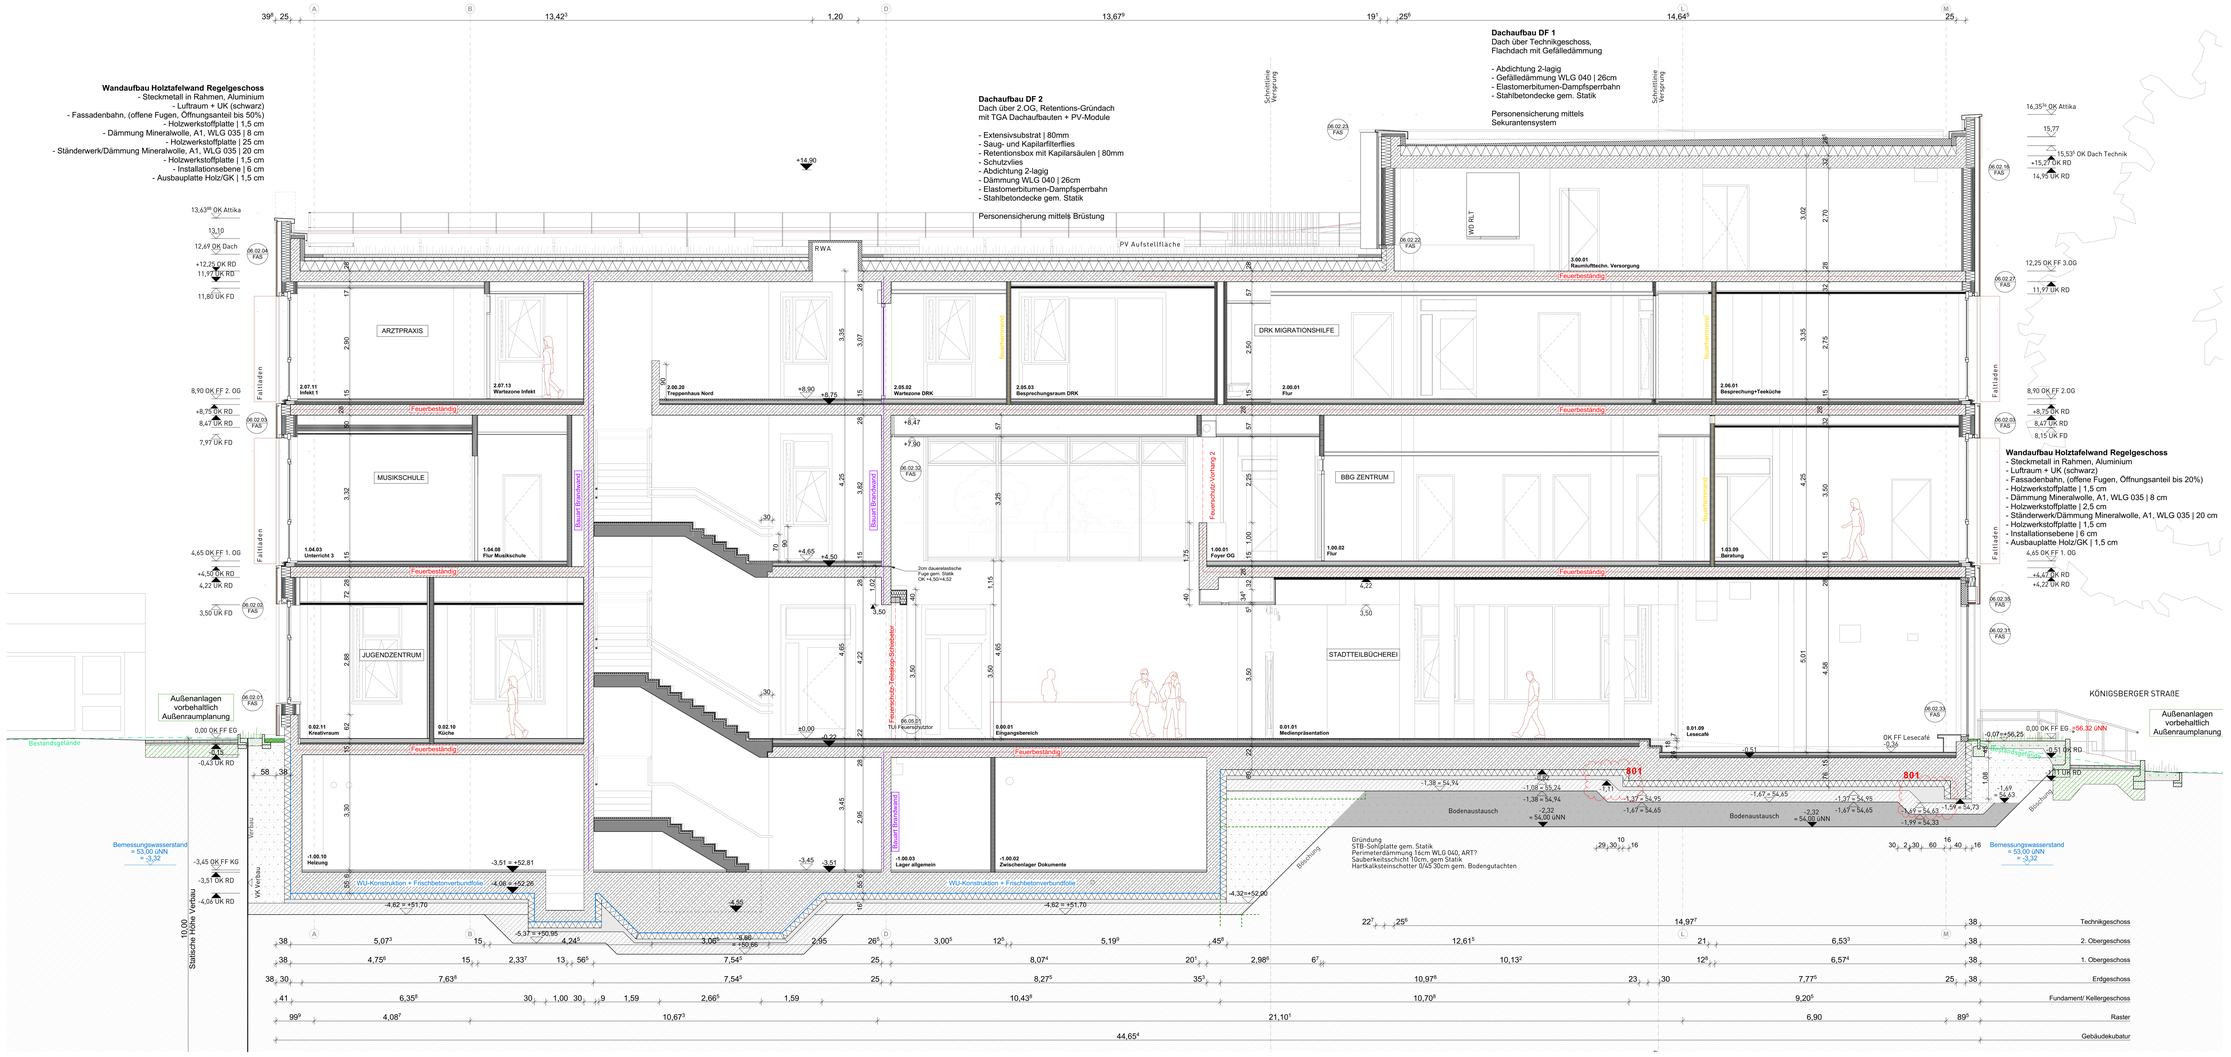
Wandaufbau Holztafelwand Regelgeschoss
- Steckmetall in Rahmen, Aluminium
- Luftraum + UK (schwarz)
- Fassadenbahn, (offene Fugen, Öffnungsanteil bis 50%)
- Holzwerkstoffplatte | 1,5 cm
- Dämmung Mineralwolle, A1, WLG 035 | 8 cm
- Holzwerkstoffplatte | 25 cm
- Ständerwerk/Dämmung Mineralwolle, A1, WLG 035 | 20 cm
- Holzwerkstoffplatte | 1,5 cm
- Installationsebene | 6 cm
- Ausbauplatte Holz/GK | 1,5 cm
Dachaufbau DF 2
Dach über 2.OG, Retentions-Gründach
mit TGA Dachaufbauten + PV-Module
- Extensivsubstrat | 80mm
- Saug- und Kapillarfilterflies
- Retentionsbox mit Kapillarsäulen | 80mm
- Schutzvlies
- Abdichtung 2-lagig
- Dämmung WLG 040 | 26cm
- Elastomerbitumen-Dampfsperrbahn
- Stahlbetondecke gem. Statik
Personensicherung mittels Brüstung
Dachaufbau DF 1
Dach über Technikgeschoss,
Flachdach mit Gefälledämmung
- Abdichtung 2-lagig
- Gefälledämmung WLG 040 | 26cm
- Elastomerbitumen-Dampfsperrbahn
- Stahlbetondecke gem. Statik
Personensicherung mittels
Sekurantensystem
Wandaufbau Holztafelwand Regelgeschoss
- Steckmetall in Rahmen, Aluminium
- Luftraum + UK (schwarz)
- Fassadenbahn, (offene Fugen, Öffnungsanteil bis 20%)
- Holzwerkstoffplatte | 1,5 cm
- Dämmung Mineralwolle, A1, WLG 035 | 8 cm
- Holzwerkstoffplatte | 2,5 cm
- Ständerwerk/Dämmung Mineralwolle, A1, WLG 035 | 20 cm
- Holzwerkstoffplatte | 1,5 cm
- Installationsebene | 6 cm
- Ausbauplatte Holz/GK | 1,5 cm
13,63 OK Attika
12,69 OK Dach
+12,25 OK RD
11,97 OK RD
11,85 UK FD
8,90 OK FF 2. OG
+8,75 OK RD
8,47 OK RD
7,97 UK FD
4,65 OK FF 1. OG
+4,50 OK RD
4,22 OK RD
3,50 UK FD
0,00 OK FF EG
-0,15
-0,42 OK RD
-3,45 OK FF KG
-3,51 OK RD
-4,00 UK RD
10,00
Statische Höhe Verbau
Bestandsgelände
Außenanlagen vorbehaltlich Außenraumplanung
Bemessungswasserstand = 53,00 üNN = -3,32
Verbau
VK Verbau
WU-Konstruktion + Frischbetonverbundfolie
RWA
PV Aufstellfläche
+14,90
KID RLT
Schornstein Verspringt
Feuerbeständig
Rauchdicht
Fallladen
Bauteil Brandschutz
Feuerschutz-Vorhang 2
Feuerschutz-Telealarm-Schleifer
ARZTPRAXIS
MUSIKSCHULE
JUGENDZENTRUM
DRK MIGRATIONSHILFE
BBG ZENTRUM
STADTTEILBÜCHEREI
2.07.11 Infekt 1
2.07.13 Wartezone Infekt
1.04.03 Unterricht 3
1.04.08 Flur Musikschule
0.02.11 Kreativraum
0.02.10 Küche
1.00.10 Heizung
2.00.20 Treppenhaus Nord
2.05.02 Wartezone DRK
2.05.03 Besprechungsraum DRK
2.00.01 Flur
2.06.01 Besprechung+Teeküche
1.00.01 Foyer OG
1.00.02 Flur
1.03.09 Beratung
0.00.01 Eingangsbereich
0.01.01 Medienpräsentation
0.01.09 Lesecafé
1.00.02 Zwischenlager Dokumente
1.00.03 Lager allgemein
TUI Feuermeldetaster
2cm dauerelastische Fuge gem. Statik OK +4,50/+4,53
Gründung
STB-Sohlplatte gem. Statik
Perimeterdämmung 16cm WLG 040, ART?
Sauberkeitsschicht 10cm, gem Statik
Hartkalksteinschotter 0/45 30cm gem. Bodengutachten
Bodenaustausch
-2,32 = 54,00 üNN
801
KÖNIGSBERGER STRAßE
Außenanlagen vorbehaltlich Außenraumplanung
OK FF Lesecafé 0,00
0,00 OK FF EG = 56,32 üNN
-0,07=56,25
0,51 OK RD
-0,21 UK RD
Bestandsgel. Stufe
Böschung
Bemessungswasserstand = 53,00 üNN = -3,32
16,35 OK Attika
15,77
15,53 OK Dach Technik
+15,27 OK RD
14,95 OK RD
12,25 OK FF 3.0G
11,97 UK RD
8,90 OK FF 2.0G
+8,75 OK RD
8,47 OK RD
8,15 UK FD
4,65 OK FF 1. 0G
+4,50 OK RD
4,22 OK RD
3,50 UK FD
Technikgeschoss
2. Obergeschoss
1. Obergeschoss
Erdgeschoss
Fundament/ Kellergeschoss
Raster
Gebäudekubatur
44,65⁴
21,10¹
6,90
89⁵
10,70⁹
9,20⁵
10,97⁸
7,77⁵
12,61⁵
10,13²
6,57⁴
6,53³
14,97⁷
7,54³
8,07⁴
8,27⁵
10,43⁸
10,67³
7,63⁸
4,75⁶
2,33⁷
4,24⁵
5,07³
5,19⁹
3,00⁵
2,95
5,86
3,06⁵
4,62 = 51,70
-5,37 = 50,95
-4,08 = 52,26
-4,32=52,00
-3,51 = 52,81
-3,45
-3,51
-4,55
Brandschutzanforderungen
Dach/Decke feuerbeständig
feuerbeständige Wände
feuerhemmende Wände
Bauart Brandwand
Bauart Brandwand
Rettungsweg
EI 30
Fenster mit Anforderung EI30
AbT
Automatische Schiebetür nach AutSchR
R
feuerhemmende, dichte & selbstschließende Tür
RAUCH
feuerhemmende, rauchdichte & selbstschließende Tür
RAUCH
feuerbeständige, rauchdichte & selbstschließende Tür
rs
rauchdichte & selbstschließende Tür
s
dichtschließende Tür
Notausgangsverschluss nach DIN EN 179
Abkürzungen Raumstempel
NGF Nettogrundfläche
RMH Raumhöhe (OK Fertigfußboden bis UK Rohdecke)
LRH Lichte Raumhöhe (OK Fertigfußboden bis UK Abhang)
D Deckenbekleidung
B Bodenbekleidung
W Wandbelag
RD Rohdecke
HW Holzwolle
GK Gipskarton Abhang
RW Rohwand Beton
AN Anstrich
FL Fliesen
AP Akustikpaneel Holz
WS Werkstein
PT Parkett Hochkantlamelle
FL Fliesen
LI Linoleum
SP Sportparkett
AN Staubb. Anstrich Estrich
RD Rohdecke
Legende
Stahlbeton
Mauerwerk
Fertigteile
Beton, unbewehrt
Polystirol-Dämmung
Dämmung
Gipskarton
Estrich
Verdeckte Kanten
Bauteile vor/über der Schnittlinie
Beschriftung/Bemaßung
Schnittführung
Achsen
OKFF ± 0.00
OKRF - 0.00
Änderungsvermerk
±0.00
Oberkante Fertigfußboden
Oberkante Rohfußboden
Sämtliche Maße sind vom Unternehmer an Ort und Stelle verantwortlich zu prüfen.
Diese Pläne sind nur in Verbindung mit den Statikplänen und den Haustechnikplänen gültig.
Ausführung nach DIN 4108 und GEG-Nachweis.
± 0.00 = 56,32 m üNN
DIE ZEICHNUNG IST UNSER EIGENTUM, JEDE VERVIELFÄLTIGUNG, VERWERTUNG ODER MITTEILUNG, AUCH IN DETAIL, AN DRITTE PERSONEN OHNE UNSERE EINWILLIGUNG IST STRAFBAR UND WIRD GERICHTLICH VERFOLGT ! URHEBERRECHT VOM 9. SEPTEMBER 1965 PARAGRAPH 97F.F. + 106F.F.
INDEX DATUM BEMERKUNG/ ART DER ÄNDERUNG
8 25.06.2025 ki Wegfallen gem. Scrapper angepasst
7 03.06.2025 ki Senkung angepasst, Dachbauaufbau angepasst
6 20.05.2025 ws Außenanlagen angepasst, Erster Gründung unter Straßenbaumschrift hinterfragt
5 09.05.2025 ki Brüstung Attika ergänzt
4 11.11.2024 ki, ws Fundamente Treppenhaus Nord angepasst, Grundriss gem. Statik, Gradfehl angepasst gem. Statik
3 11.10.2024 ki, ws Fundamente Treppenhaus Nord angepasst, Fluchttüren/umfunktion hinzugefügt, Treppenhauswand gedreht
2 12.07.2024 Höhe 0,5cm abgesenkt, Rohrdurchlass Technikgeschoss angepasst
1 26.06.2024 ws, ki Schlitzdurchbrechung korrigiert, Rampe und Treppe aus Öffnung, Gebäudeschnitt und Fundament angepasst, Schlitzte EG angepasst, Höhe Technikgeschoss angepasst, Schlitzte TG angepasst, Schlitzte EG angepasst
0 13.02.2024
LAGEPLAN
Hohenzollernstraße
Königsberger Straße
N
PROJEKT
2204
COERDE
Neubau Stadtteilhaus Coerde
hamanplatz
48157 münster
PLANINHALT
Hochbauplanung
Schnitt AA
PLANCODE
COERDE_05_03_SC_01_AA_01_8
DATUM FORMAT MASSSTAB PAPIERGRÖßE PLANNUMMER INDEX
13.02.2024 LP 5 wj/wv/mm 135x59,4 cm 1:50 03.01.01 8
BAUHERR
WBI Westfälische Bauindustrie GmbH
engelstraße 49
48143 münster
telefon 0251 97232-0