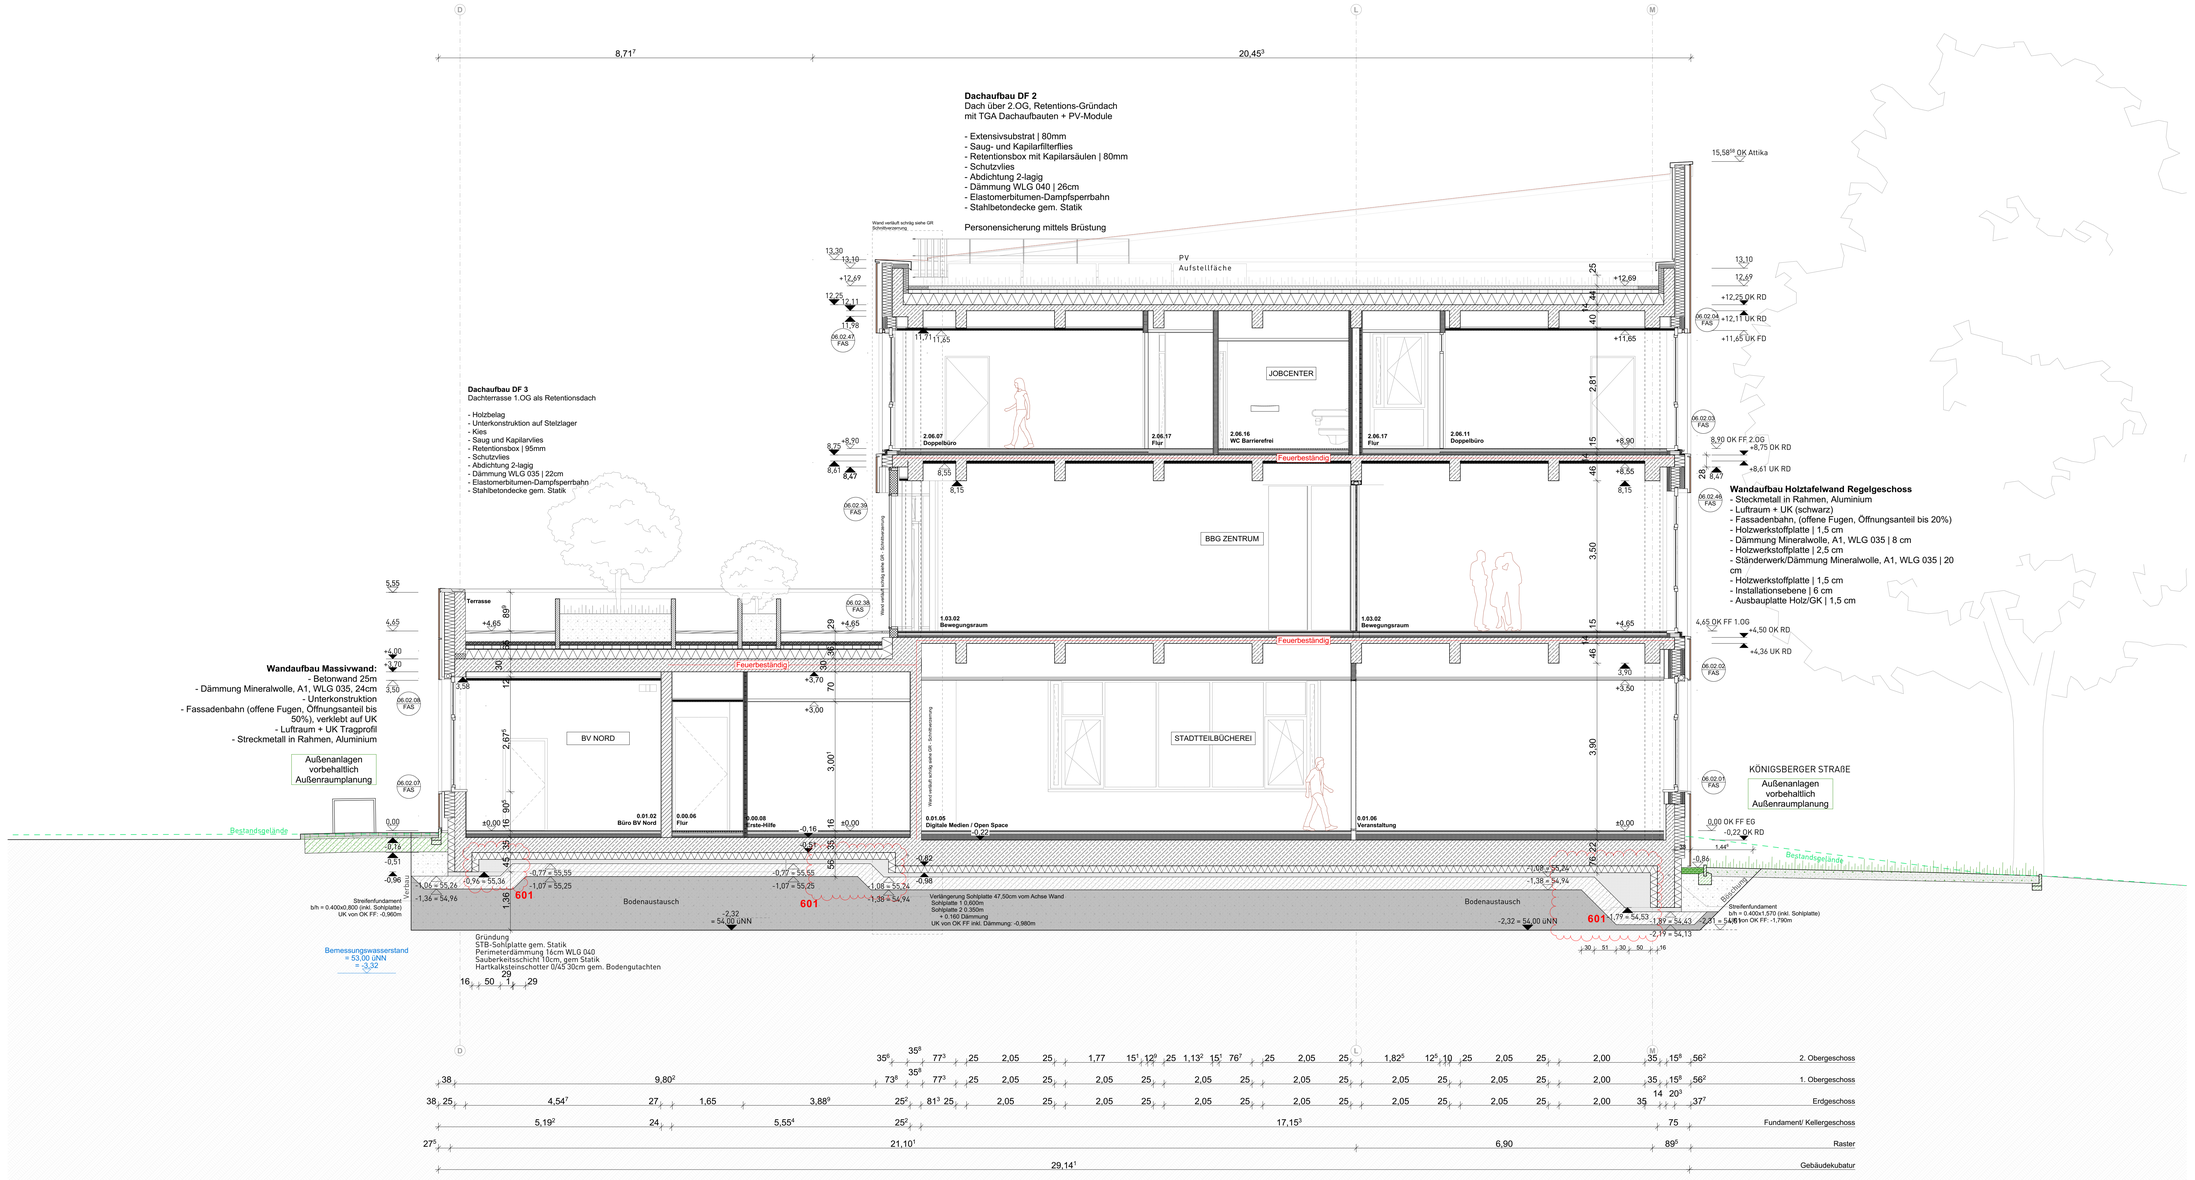


Brandschutzanforderungen

| | | | |
|---|---|---|---|
| | Dach/Decke feuerbeständig | EI 30 | Fenster mit Anforderung EI30 |
| feuerbeständig | feuerbeständige Wände | AST | Automatische Schiebetür nach AutSchR |
| feuerhemmend | feuerhemmende Wände | h | feuerhemmende, dicht- & selbstschließende Tür |
| Bauart Brandwand | Bauart Brandwand | h-rd | feuerhemmende, rauchdicht- & selbstschließende Tür |
| | | rd | feuerbeständige, rauchdicht- & selbstschließende Tür |
| RW | Rettungsweg | rd | rauchdicht- & selbstschließende Tür |
| | | d | dichtschließende Tür |
| | | not | Notausgangsverschluss nach DIN EN 179 |

Abkürzungen Raumstempel

| | | | | | |
|---|---|---|---|---|---|
| NGF | Netto-Grundfläche | Deckenbekleidung | | Bodenbelag | |
| RMH | Raumhöhe (OK Fertigfußboden bis UK Rohdecke) | RD | Rohdecke | WS | Werkstein |
| | | HW | Holzwolle | P | Parkett Hochkantlamelle |
| LRH | Lichte Raumhöhe (OK Fertigfußboden bis UK Abhang) | GK | Gipskarton Abhang | FL | Fliesen |
| | | Wandbelag | | LI | Linoleum |
| D | Deckenbekleidung | | | SP | Sportparkett |
| B | Bodenbekleidung | RW | Rohwand Beton | AN | Staubb. Anstrich Estrich |
| W | Wandbelag | AN | Anstrich | RD | Rohdecke |
| | | FL | Fliesen | | |
| | | AP | Akustikpaneel Holz | | |

Legende

| | | |
|---|---|---|
| Stahlbeton | Polystyrol-Dämmung | Verdeckte Kanten |
| Mauerwerk | Dämmung | Bauteile vor/über der Schnittlinie |
| Fertigteile | Gipskarton | |
| Beton, unbewehrt | Erdreich | |

Beschriftung/Bemaßung

A Schnittführung
OKFF ± 0.00
OKRF - 0.00
Änderungsvermerk
A Achsen
±0,00 Oberkante Fertigfußboden
±0,00 Oberkante Rohfußboden

Sämtliche Maße sind vom Unternehmer an Ort und Stelle verantwortlich zu prüfen.

Diese Pläne sind nur in Verbindung mit den Statikplänen und den Haustechnikplänen gültig.

Ausführung nach DIN 4108 und GEG-Nachweis.

**± 0.00 = 56,32 m üNN**

DIE ZEICHNUNG IST UNSER EIGENTUM, JEDE VERVIELFÄLTIGUNG, VERWERTUNG ODER MITTEILUNG, AUCH IM DETAIL, AN DRITTE PERSONEN OHNE UNSERE EINWILLIGUNG IST STRAFBAR UND WIRD GERICHTLICH VERFOLGT ! URHEBERRECHT VOM 9. SEPTEMBER 1965 PARAGRAPH 97F.F. + 106F.F.

| INDEX | DATUM | BEARBEITER | ART DER ÄNDERUNG |
|---|---|---|---|
| 6 | 25.06.2025 | wj | Magerbeton gem. Schalplan angepasst |
| 5 | 10.06.2025 | wj | Deckplatzung angepasst, Dachbegrünung angepasst |
| 4 | 20.05.2025 | wj | Außenanlagen angepasst, Erdhalt Osterweg unter Streifenfundamant/Frostschürze |
| 3 | 31.12.2024 | wj | Rampenbeschriftung |
| 2 | 17.12.2024 | wj, ws | Fundamente/ Frostschürzen angepasst, Trockenbauwand gelöscht |
| 1 | 28.06.2024 | ws, wj | UZ und Sohl reduziert, Abhangdecke Jobcenter angepasst, Aufbauwand Verschoben, Decke Dachterrasse 15cm verschieben, Gründungswand UK Fundament angepasst, Schürzen EG angepasst |
| 0 | 15.02.2024 | | |

LAGEPLAN




PROJEKT
2204
COERDE
Neubau Stadtteilhaus Coerde
hannanplatz
48157 münster

PLANINHALT
Hochbauplanung
Schnitt EE

PLANNUMMER
COERDE_05_03_SC_05_EE_01_6_

| DATUM | PHASE | ZEICHNUNG | PLANGRÖSSE | MASSSTAB | PLANNUMMER | INDEX |
|---|---|---|---|---|---|---|
| 28.06.2024 | LP 5 | wj/ww/mm | 120x59,4 cm | 1:50 | 03.05.01 | 6 |

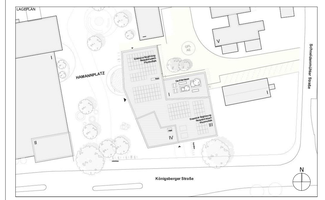BAUHERR

WBI Westfälische Bauindustrie GmbH
engelstraße 49
48143 münster
telefon 0251 97232-0