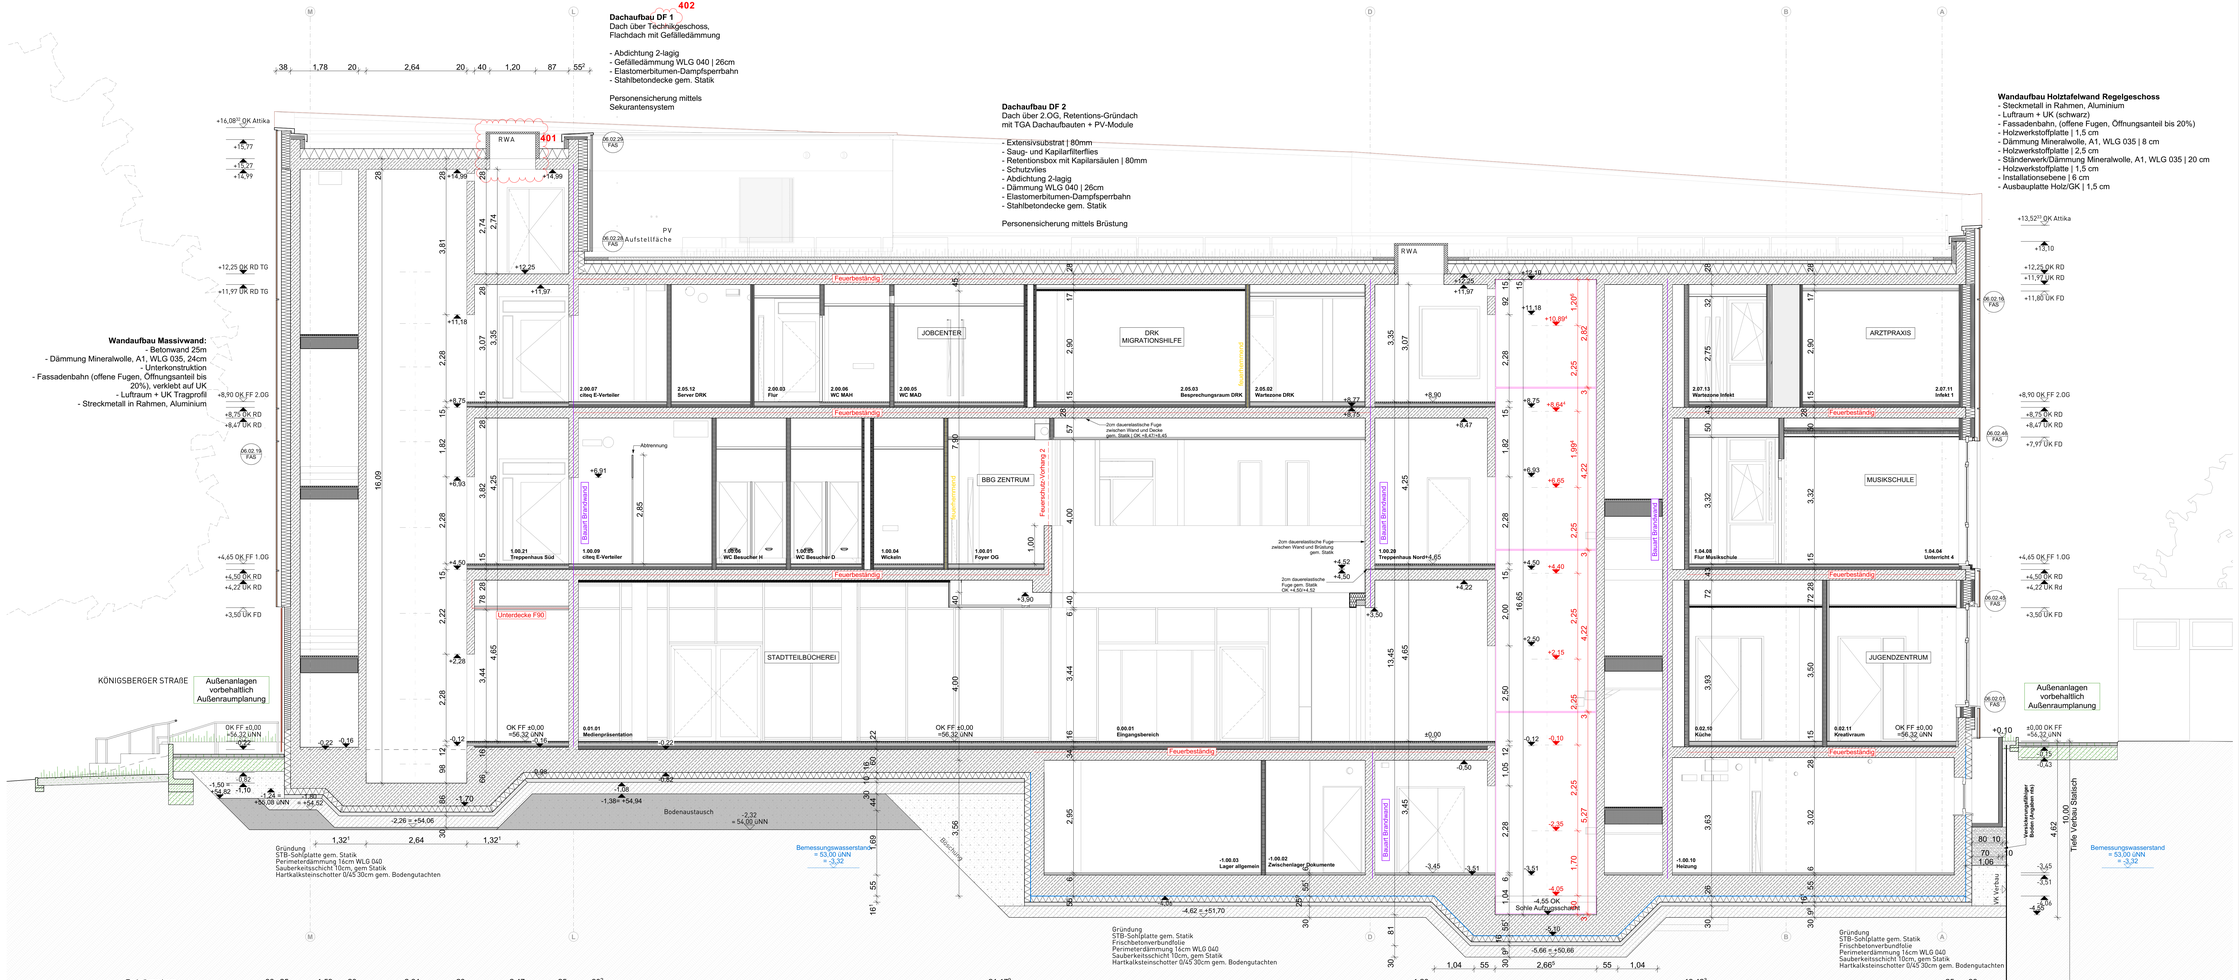

Brandschutzanforderungen

	Dach/Decke feuerbeständig	EI 30	Fenster mit Anforderung EI30
feuerhemmend	feuerhemmende Wände	AMT	Automatische Schiebetür nach AutSchR
nichtbrennbar	feuerhemmende Wände	K	feuerhemmende, dicht- & selbstschließende Tür
Bauteil Brandwand	Bauteil Brandwand	RAUCH	feuerhemmende, rauchdicht- & selbstschließende Tür
		RAUCH	feuerbeständige, rauchdicht- & selbstschließende Tür
RW	Rettungsweg	rs	rauchdicht- & selbstschließende Tür
		s	dichtschließende Tür
		panik	Notausgangsverschluss nach DIN EN 179

Abkürzungen Raumstempel

NGF	Netto-Grundfläche	Deckenbekleidung	Bodenbelag
RMH	Raumhöhe (OK Fertigfußboden bis UK Rohdecke)	RD Rohdecke HW Holzwolle GK Gipskarton Abhang	WS Werkstein PT Parkett Hochkantlamelle FL Fliesen LI Linoleum SP Sportparkett AN Staubb. Anstrich Estrich RD Rohdecke
LRH	Lichte Raumhöhe (OK Fertigfußboden bis UK Abhang)	Wandbelag	
D	Deckenbekleidung	RW Rohwand Beton AN Anstrich FL Fliesen AP Akustikpaneel Holz	
B	Bodenbekleidung		
W	Wandbelag		

Legende

	Stahlbeton	Polystyrol-Dämmung	Verdeckte Kanten
	Mauerwerk	Dämmung	Baulatte vor/über der Schnittlinie
	Fertigteile	Gipskarton	
	Beton, unbewehrt	Erdreich	

Beschriftung/Bemaßung

A	Schnittführung	OKFF ± 0.00 OKRF - 0.00	Änderungsvermerk
A	Achsen	±0,00 ±0,00	Oberkante Fertigfußboden Oberkante Rohfußboden

Sämtliche Maße sind vom Unternehmer an Ort und Stelle verantwortlich zu prüfen.

Diese Pläne sind nur in Verbindung mit den Statikplänen und den Haustechnikplänen gültig.

Ausführung nach DIN 4108 und GEG-Nachweis.

± 0.00 = 56,32 m üNN

DIE ZEICHNUNG IST UNSER EIGENTUM. JEDE VERVIELFÄLTIGUNG, VERWERTUNG ODER MITTEILUNG, AUCH IN DETAIL, AN DRITTE PERSONEN OHNE UNSERE EINWILLIGUNG IST STRAFBAR UND WIRD GERICHTLICH VERFOLGT ! URHEBERRECHT VOM 9. SEPTEMBER 1965 PARAGRAPH 97F.F. + 106F.F.

INDEX	DATUM	BEMERKUNGEN / ART DER ÄNDERUNG
4	02.09.2025	KG	Klimt-Zuschnitt angepasst, Gerichtsausstattung angepasst
3	26.05.2025	wo	Außenanlagen angepasst
2	25.11.2024	KL	Type Brüstenhöhe Treppenhaus gem. Statik, schachtlen angepasst gem. Statik
1	11.11.2024	KL wo	Fassadenkonstruktion hinzugefügt, Trockenbauwand gestrichen, Schwelle Aufzug angepasst, Wandaufbau Aufzug angepasst
0	28.06.2024	JH, KL, PR	Unterdecke Aufzug angepasst, Wände angepasst, Treppenhaus Süd, Treppenhaus Nord, Wände Technikgeschoss angepasst, Öffnung und Schwelle Keller E-Verteilern, Schächte HG angepasst

PROJEKT
2204
COERDE
Neubau Stadtteilhaus Coerde
hamanplatz
48157 münster

PLANINHALT
Hochbauplanung
Schnitt GG

PLANCODE
COERDE_05_03_SC_07_GG_01_4

DATUM	MAß	PROJEKTPHASE	PLANFORMAT	MASSSTAB	PLANNUMMER	INDEX
28.06.2024	LP 5	wi/ww/mm	135x59,4 cm	1:50	03.07.01	4

BAUHERR
WBI Westfälische Bauindustrie GmbH
engelstraße 49
48143 münster
telefon 0251 97232-0