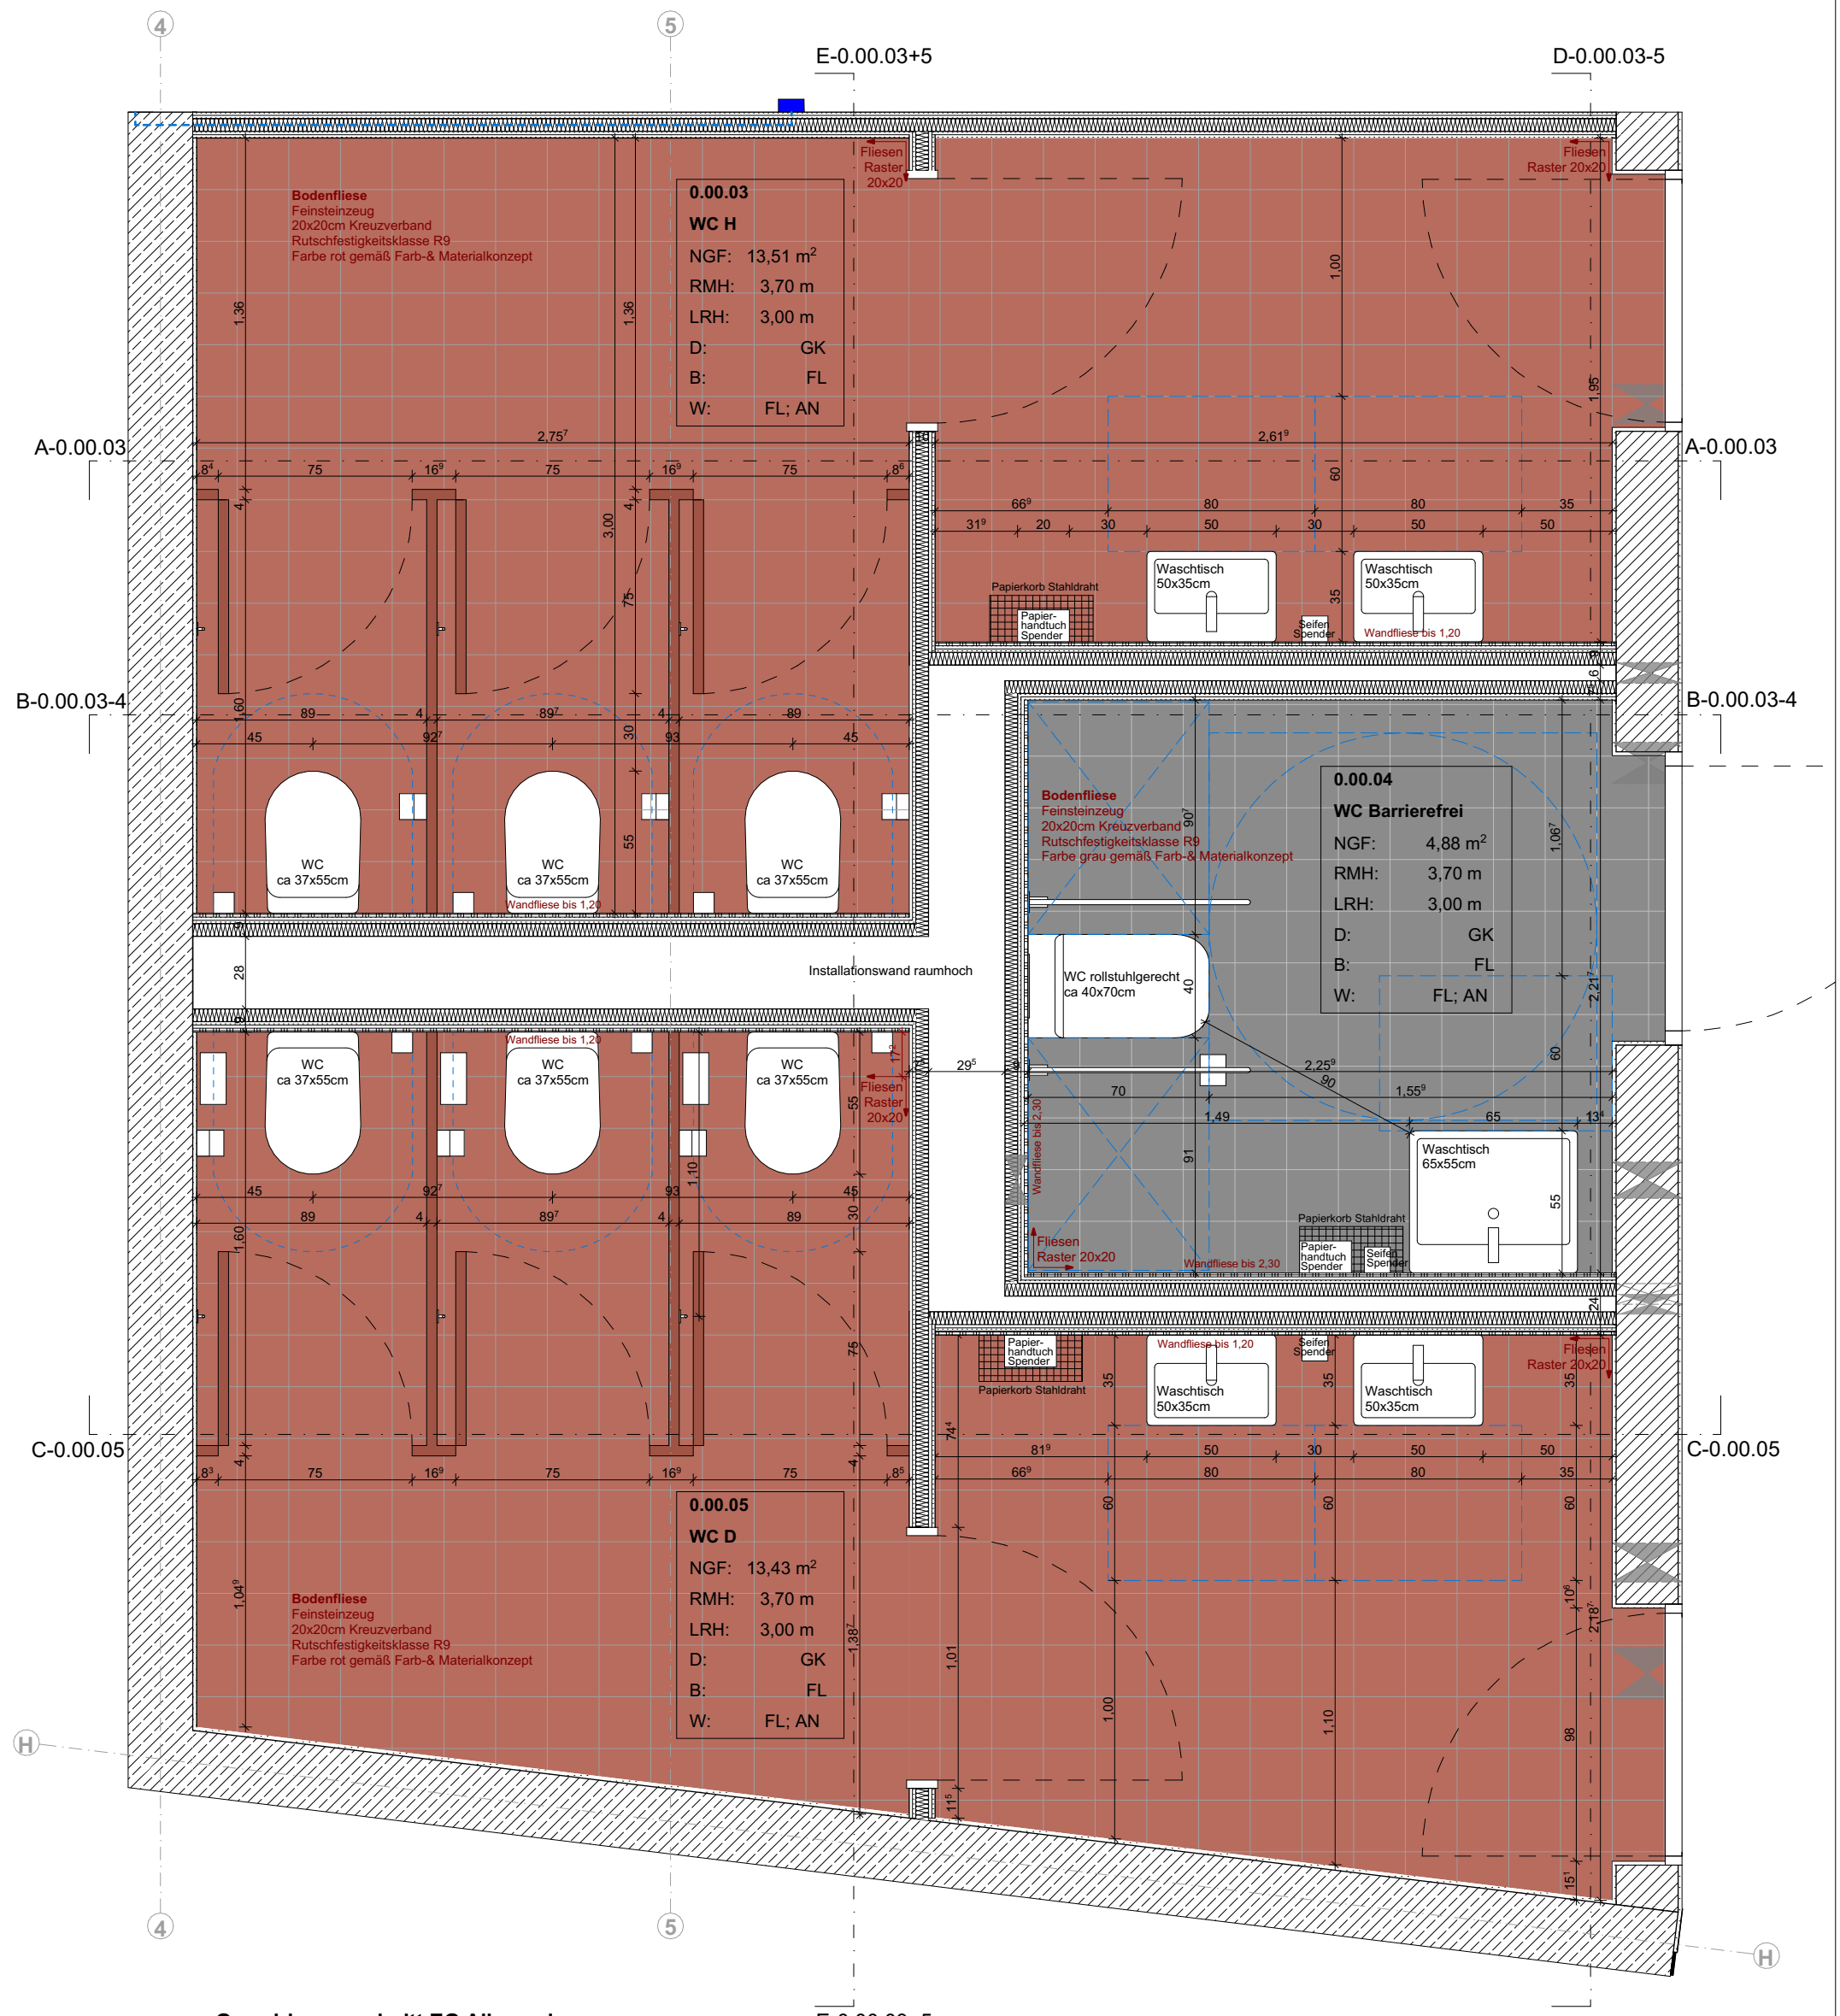

Grundrissausschnitt EG Allgemein

PROJEKT	BAUHERR	ARCHITEKT					PLANHINHALT			
2204 COERDE Neubau Stadtteilhaus Coerde hamannplatz 48157 münster	WBI Westfälische Bauindustrie GmbH engelstraße 49 48143 münster telefon 0251 97232-0 #Auftraggeber:in E-Mail						Sanitär EG Allg. Grundriss			
							PLANCODE			
							COERDE_05_06_DE_13_SAN_02_			
							DATUM	PHASE	GEZEICHNET	INDEX
							28.07.25	LP 5	wv	
			INDEX	DATUM	BEARBEITER	ART DER ÄNDERUNG	PLANGRÖSSE	MASSSTAB	PLANNUMMER	
							42,0x29,7 cm	1:25	06.13.02	