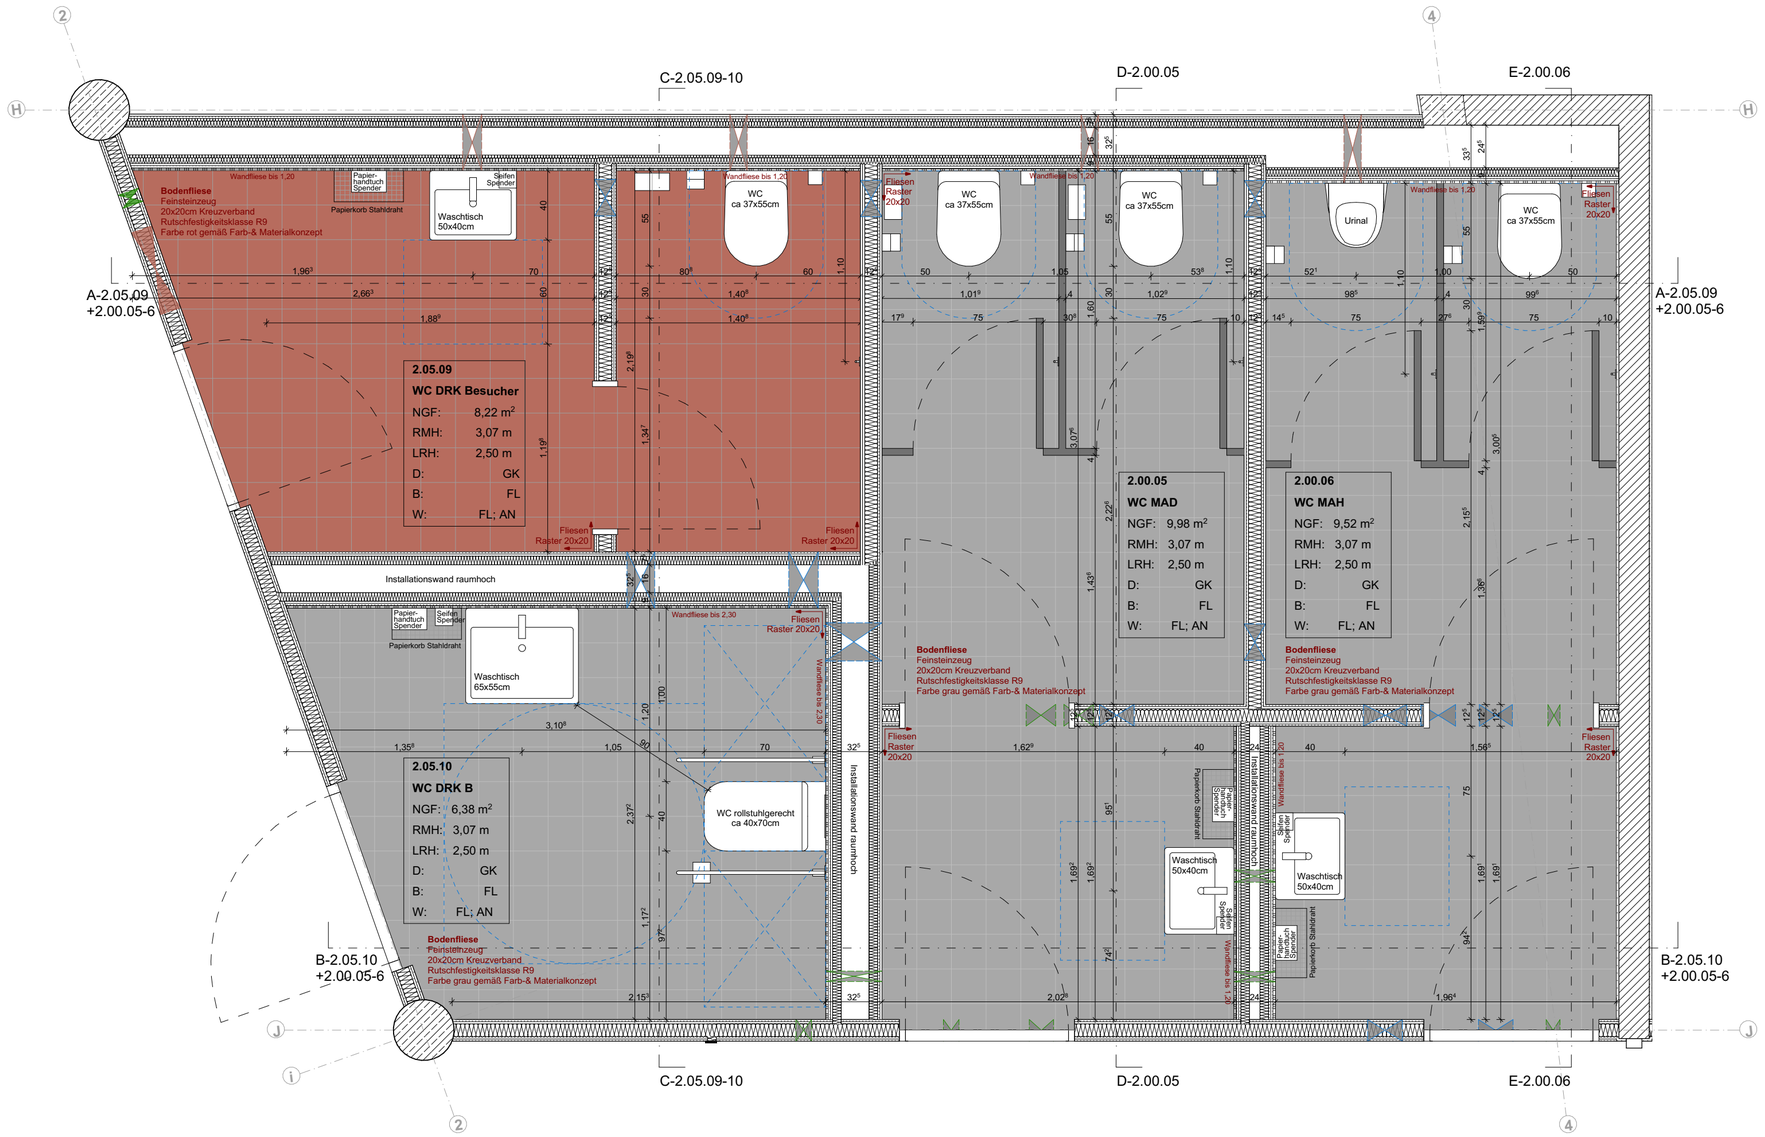

Grundrissausschnitt 2.OG Allgemein

Sämtliche Maße sind vom Unternehmer an Ort und Stelle verantwortlich zu prüfen.

Diese Pläne sind nur in Verbindung mit den Statikplänen und den Haustechnikplänen gültig.

Ausführung nach DIN 4108 und GEG-Nachweis.

± 0.00 = 56,32 m üNN

DIE ZEICHNUNG IST UNSER EIGENTUM, JEDE VERVIELFÄLTIGUNG, VERWERTUNG ODER MITTEILUNG, AUCH IM DETAIL, AN DRITTE PERSONEN OHNE UNSERE EINWILLIGUNG IST STRAFBAR UND WIRD GERICHTLICH VERFOLGT ! URHEBERRECHT VOM 9. SEPTEMBER 1965 PARAGRAPH 97F.F. + 106F.F.

INDEX	DATUM	BEARBEITER	ART DER ÄNDERUNG

LAGEPLAN

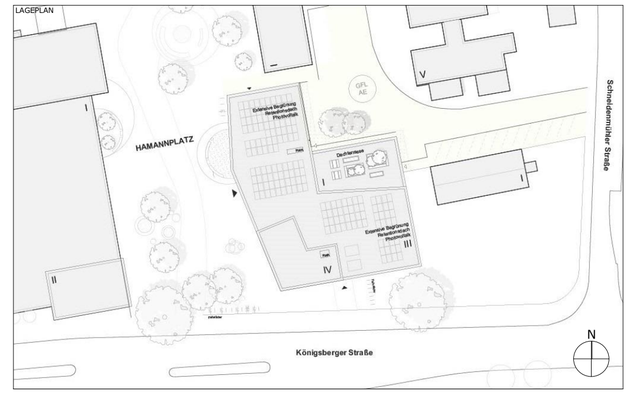

PROJEKT

2204
COERDE

Neubau Stadtteilhaus Coerde

hamannplatz
48157 münster

PLANINHALT

Hochbauplanung

Sanitär 2OG Allg. Grundriss

PLANCODE

COERDE_05_06_DE_13_SAN_07_

DATUM	PHASE	GEZEICHNET	PLANGRÖSSE	MASSSTAB	PLANNUMMER	INDEX
28.07.25	LP 5	wv	59,4x42,0 cm	1:25	06.13.07	

BAUHERR

WBI Westfälische Bauindustrie GmbH
engelstraße 49
48143 münster
telefon 0251 97232-0