




Betonwerkstein Bücherei (22cm)

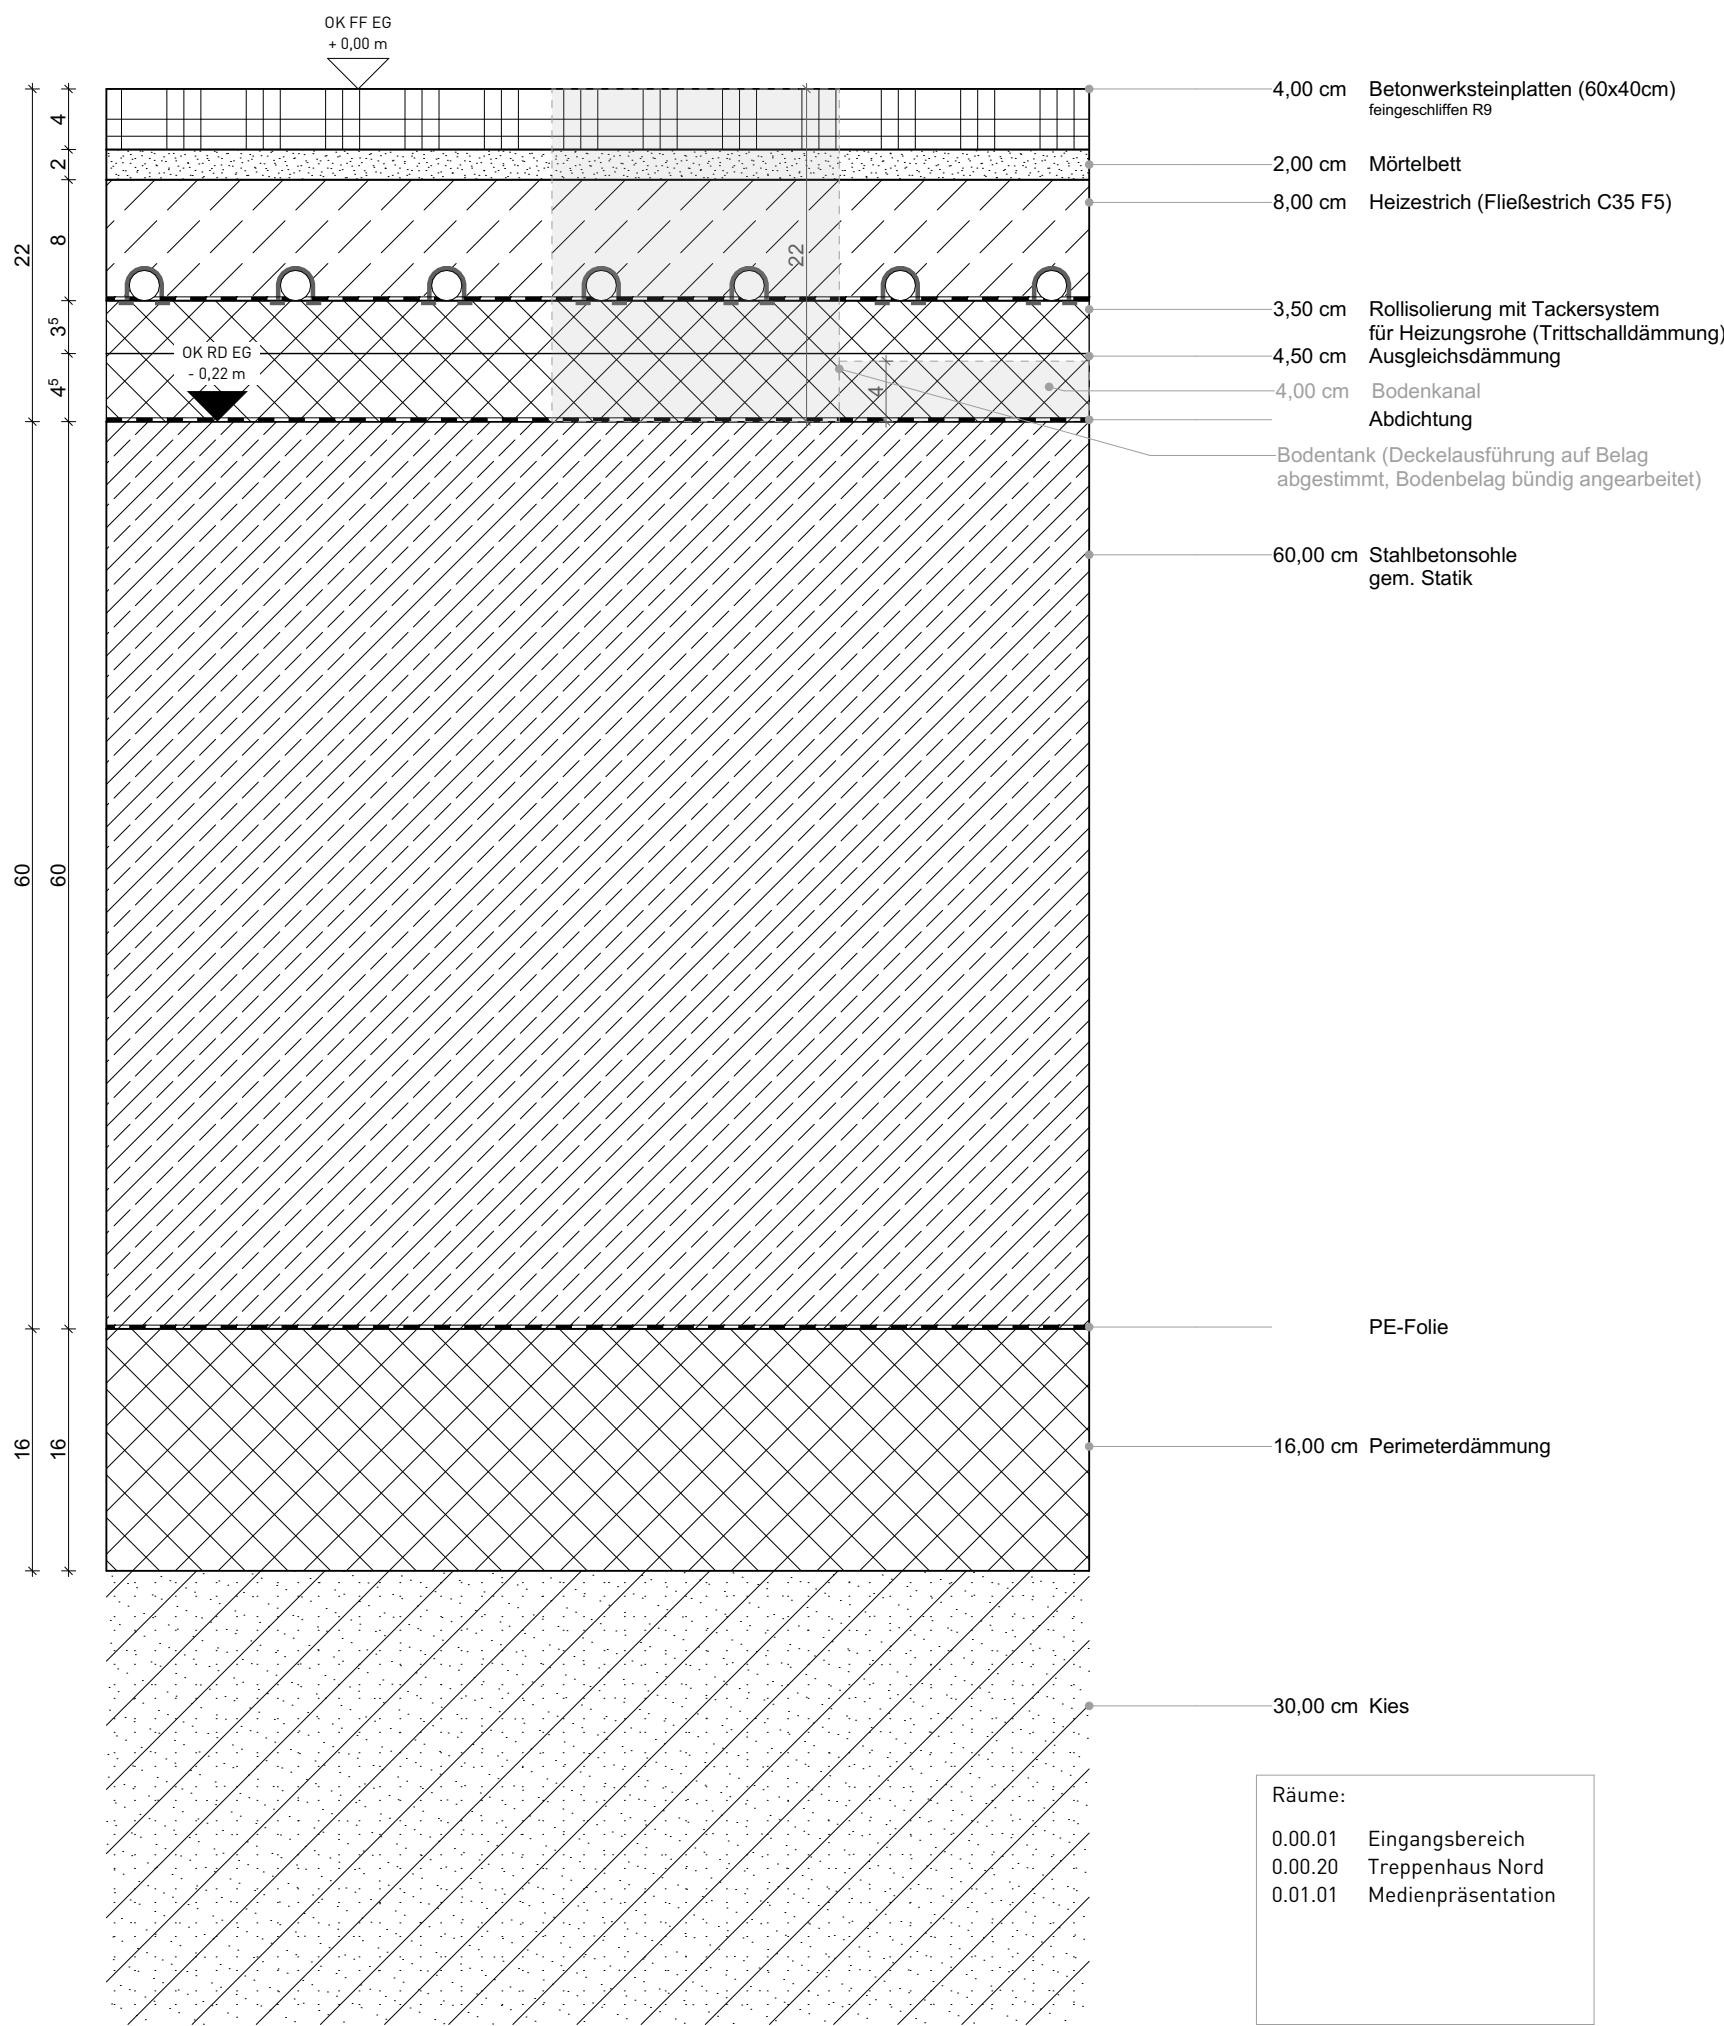

Parkett Openspace/Veranstaltung (22cm)

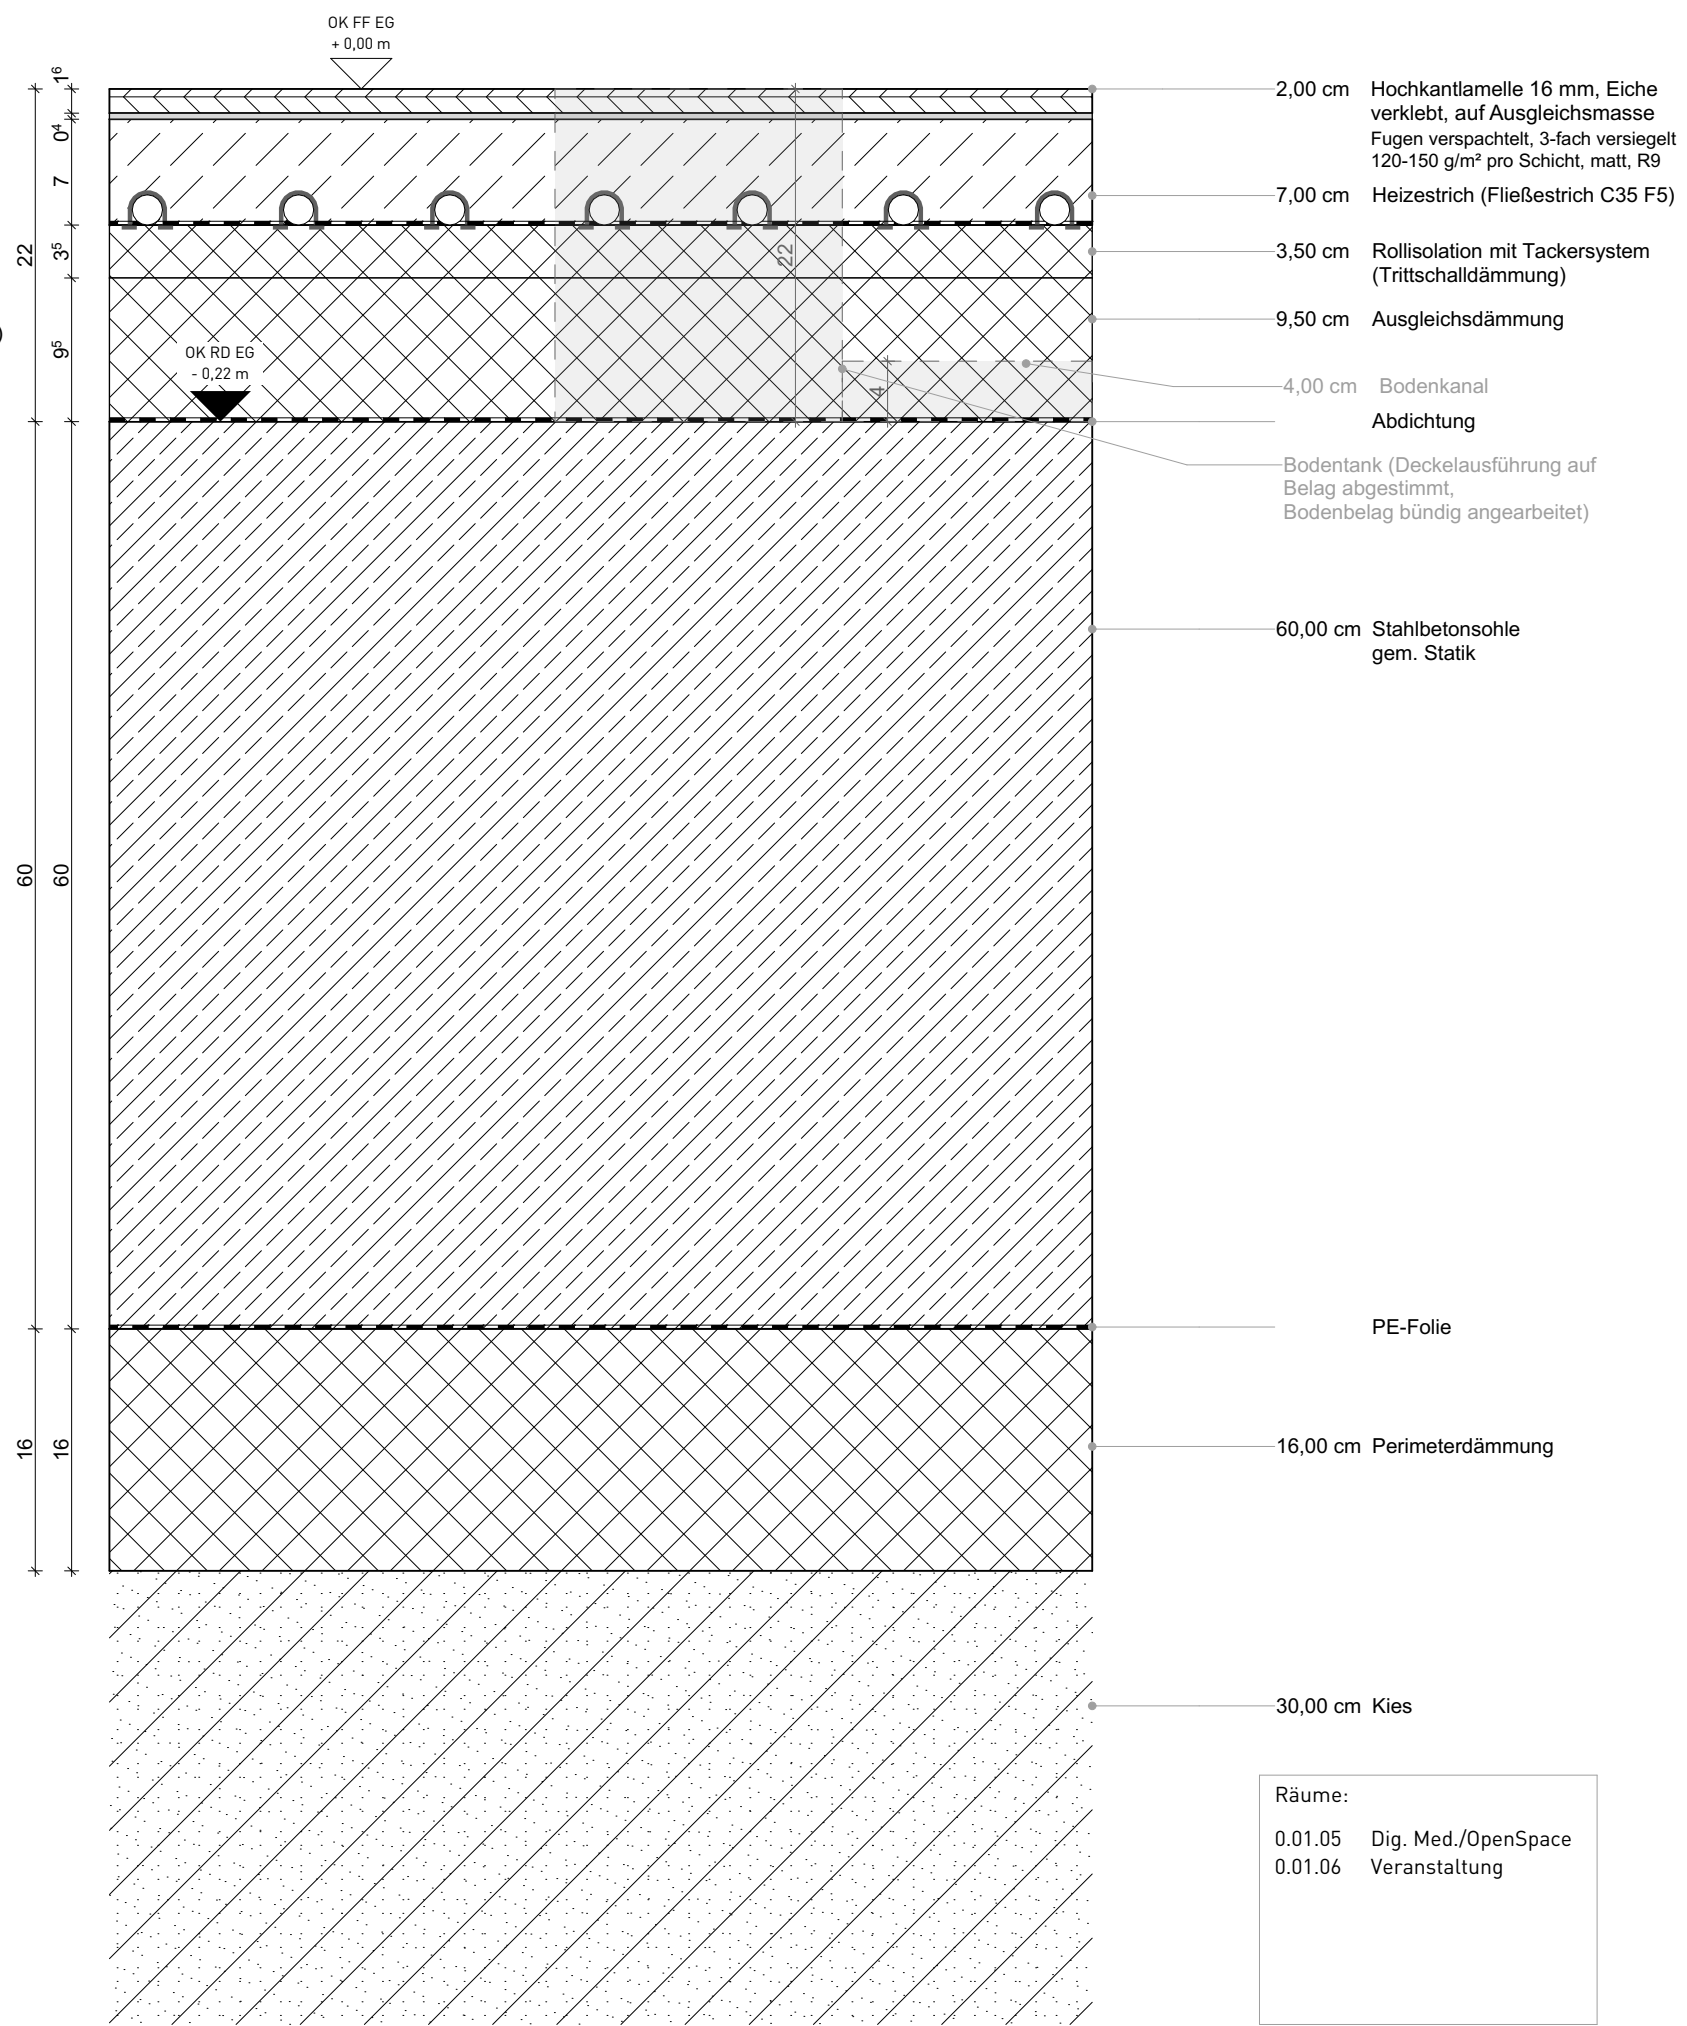

Linoleum Bücherei (22cm)

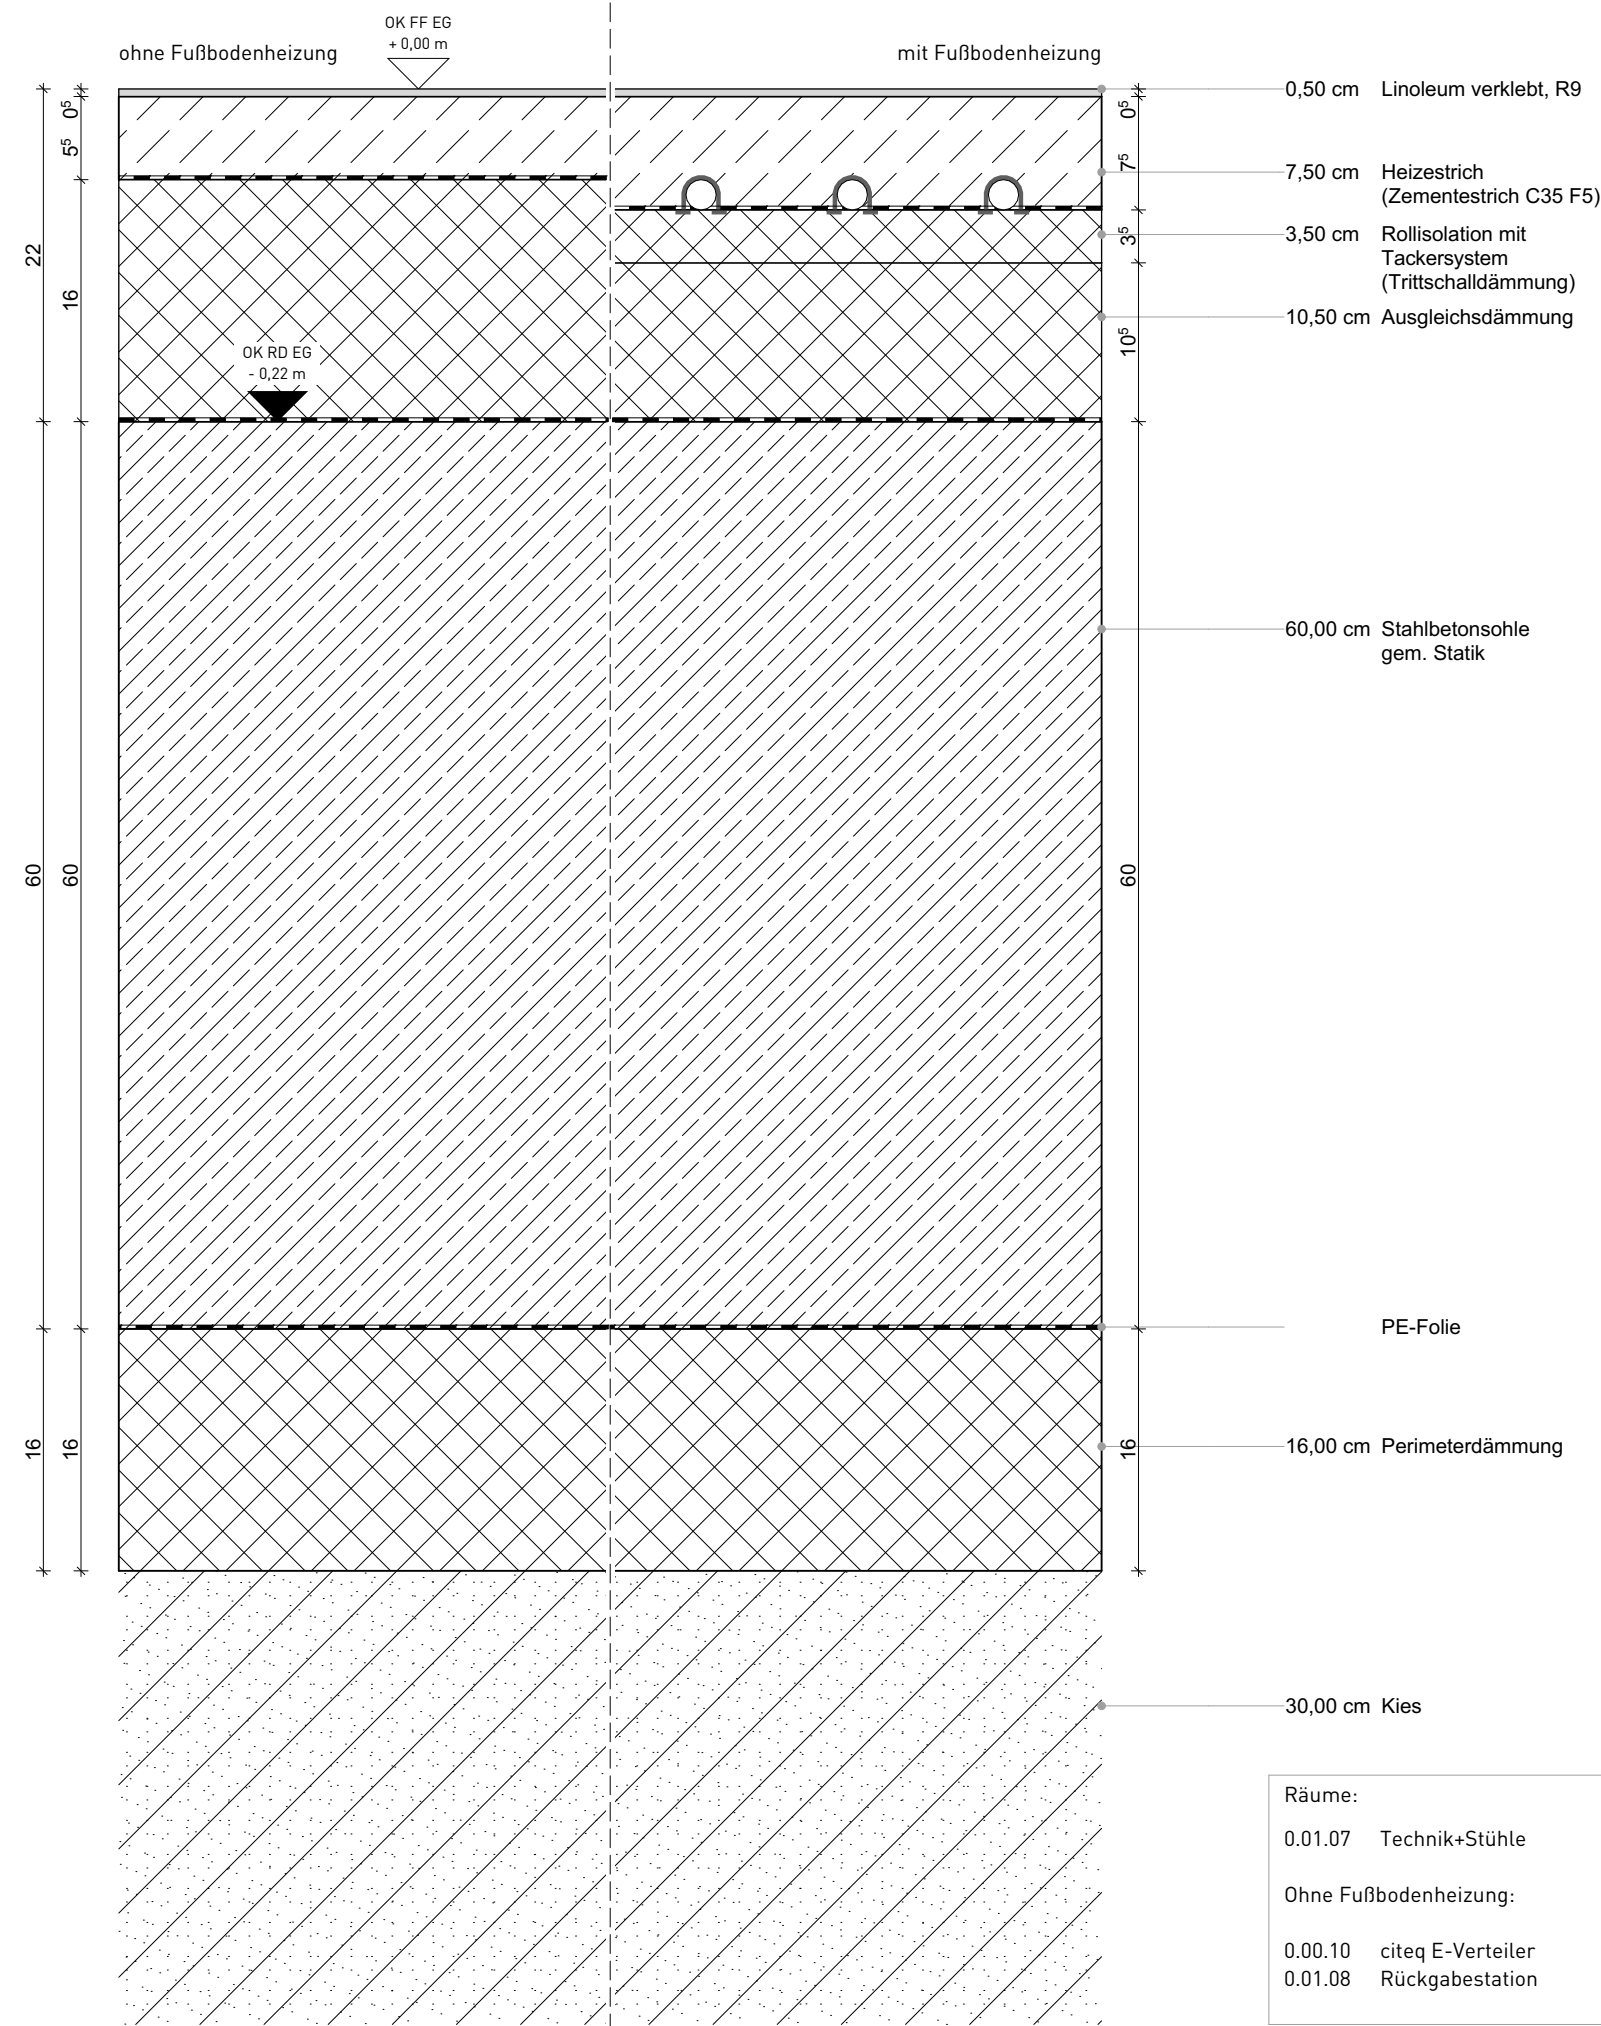

Alle Bodentanks werden bündig an den Bodenbelag angearbeitet und mit der Deckelausführung auf jeweiligen Belag abgestimmt

Brandschutzanforderungen

	Dach/Decke feuerbeständig		Fenster mit Anforderung EI30
	feuerbeständige Wände		Automatische Schiebetür nach AufSchR
	feuerhemmende Wände		feuerhemmende, dicht- & selbstschließende Tür
	Bauart Brandwand		feuerhemmende, rauchdicht- & selbstschließende Tür
			feuerbeständige, rauchdicht- & selbstschließende Tür
			rauchdicht- & selbstschließende Tür
			dichtschließende Tür
			Notausgangsverschluss nach DIN EN 179
RW	Retungsweg		

Abkürzungen Raumstempel

NGF	Netto-Grundfläche	Deckenbekleidung	Bodenbelag
RMH	Raumhöhe (OK Fertigfußboden bis UK Rohdecke)	RD Rohdecke HW Holzwohle GK Gipskarton Abhang	WS Werkstein P Parkett FL Fliesen
LRH	Lichte Raumhöhe (OK Fertigfußboden bis UK Abhang)	SP Staub, Anstrich Estrich	AN Anstrich RD Rohdecke
D	Deckenbekleidung	RW Rohwand Beton AN Anstrich FL Fliesen AP Akustikpaneel Holz	
B	Bodenbekleidung		
W	Wandbelag		

Legende


	Stahlbeton		Polystyrol-Dämmung		Verdeckte Kanten
	Mauerwerk		Dämmung		Bauteile vor/über der Schnittlinie
	Fertigteile		Gipskarton		
	Beton, unbewehrt		Erdreich		

Beschriftung/Bemaßung

A	Schnittführung		OKFF ± 0,00 OKRF - 0,00		Änderungsvermerk
	Achsen		±0,00 ±0,00		Oberkante Rohfußboden

Sämtliche Maße sind vom Unternehmer an Ort und Stelle verantwortlich zu prüfen.
Diese Pläne sind nur in Verbindung mit den Statikplänen und den Haustechnikplänen gültig.
Ausführung nach DIN 4108 und GEG-Nachweis.
± 0,00 = 56,32 m üNN
DIE ZEICHNUNG IST UNSER EIGENTUM. JEDE VERVIELFÄLTIGUNG, VERWERTUNG ODER MITTEILUNG, AUCH IM DETAIL, AN DRITTE PERSONEN OHNE UNSERE EINWILLIGUNG IST STRAFBAR UND WIRD GERICHTLICH VERFOLGT!
URHEBERRECHT VOM 9. SEPTEMBER 1965 PARAGRAPH 97F.F. + 106F.F.

1 - IA	In Bearbeitung	W	Anpassung Estrich
9	12.07.2024	SoSeplatte EG abgelesen	
INDEX	DATUM	BEARBEITER	ART DER ÄNDERUNG

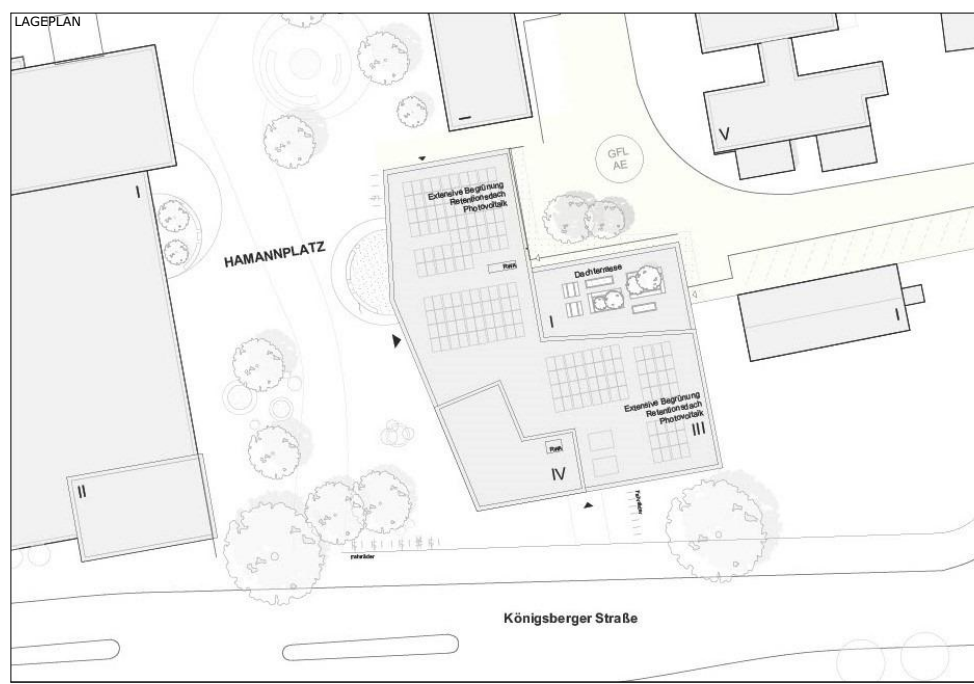


PROJEKT
2204 COERDE
Neubau Stadtteilhaus Coerde
hamannplatz 48157 münster

PLANINHALT
Hochbauplanung
Regel-Bodenaufbauten EG


PROJEKT	COERDE_05_06_DE_07_BO_01_1 - IA
DATUM	12.07.2024
INDEX	LP 5
PROJEKT	GEZEICHNET
PROJEKT	VP
PROJEKT	84,1x59,4 cm
PROJEKT	1:5
PROJEKT	06.07.01 - IA
PROJEKT	INDEX

WBI WESTFÄLISCHE BAUINDUSTRIE GMBH
WBI Westfälische Bauindustrie GmbH
engelstraße 49
48143 münster
telefon 0251 97232-0

Betonwerkstein BV Nord (16cm)

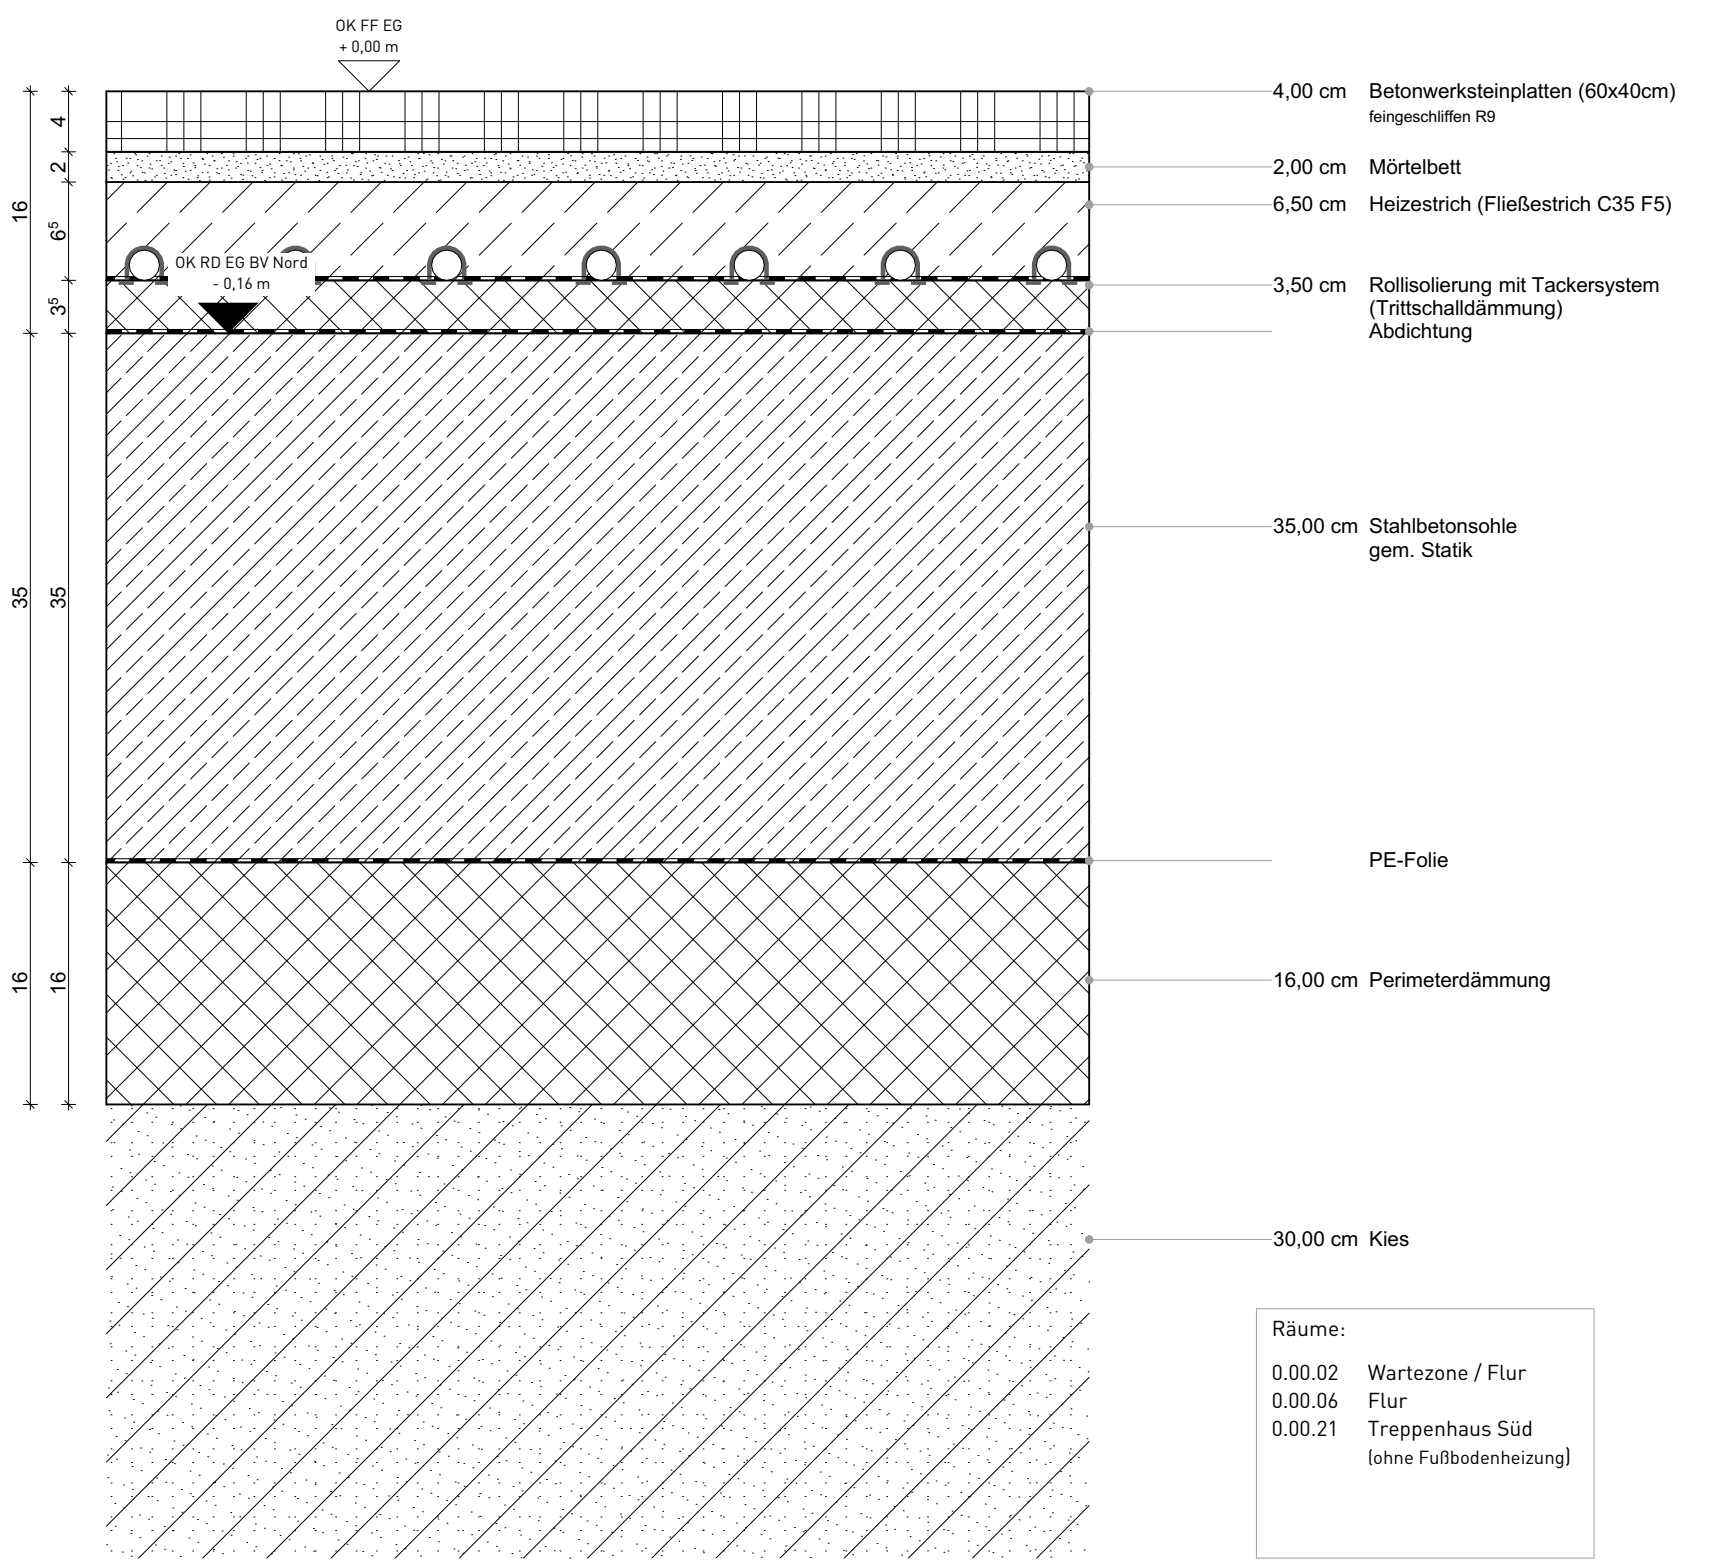

Fliesen grau/rot BV Nord (16cm)

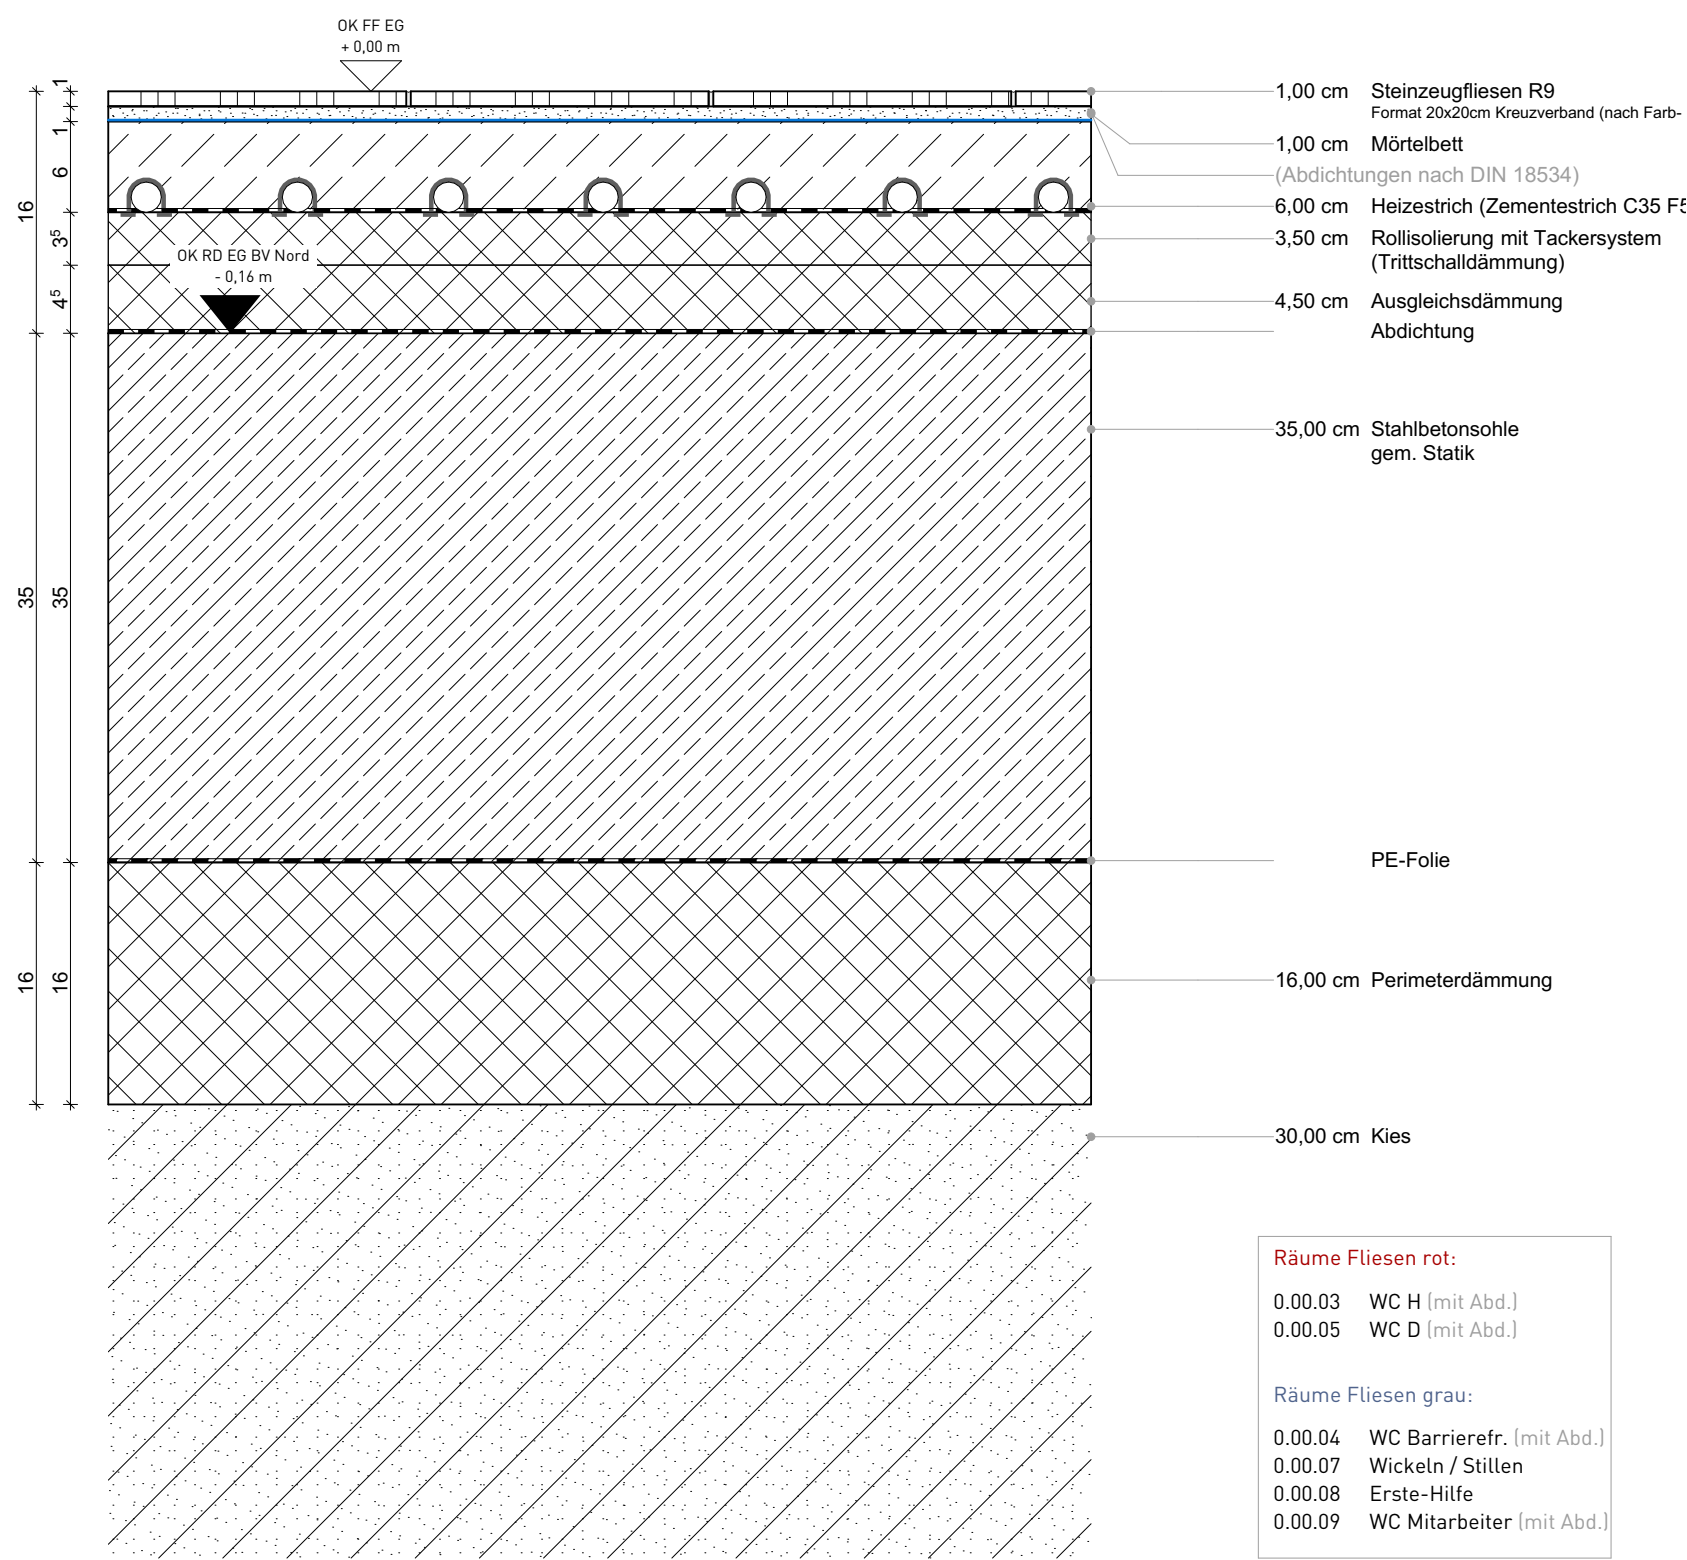

Linoleum BV Nord (16cm)

