
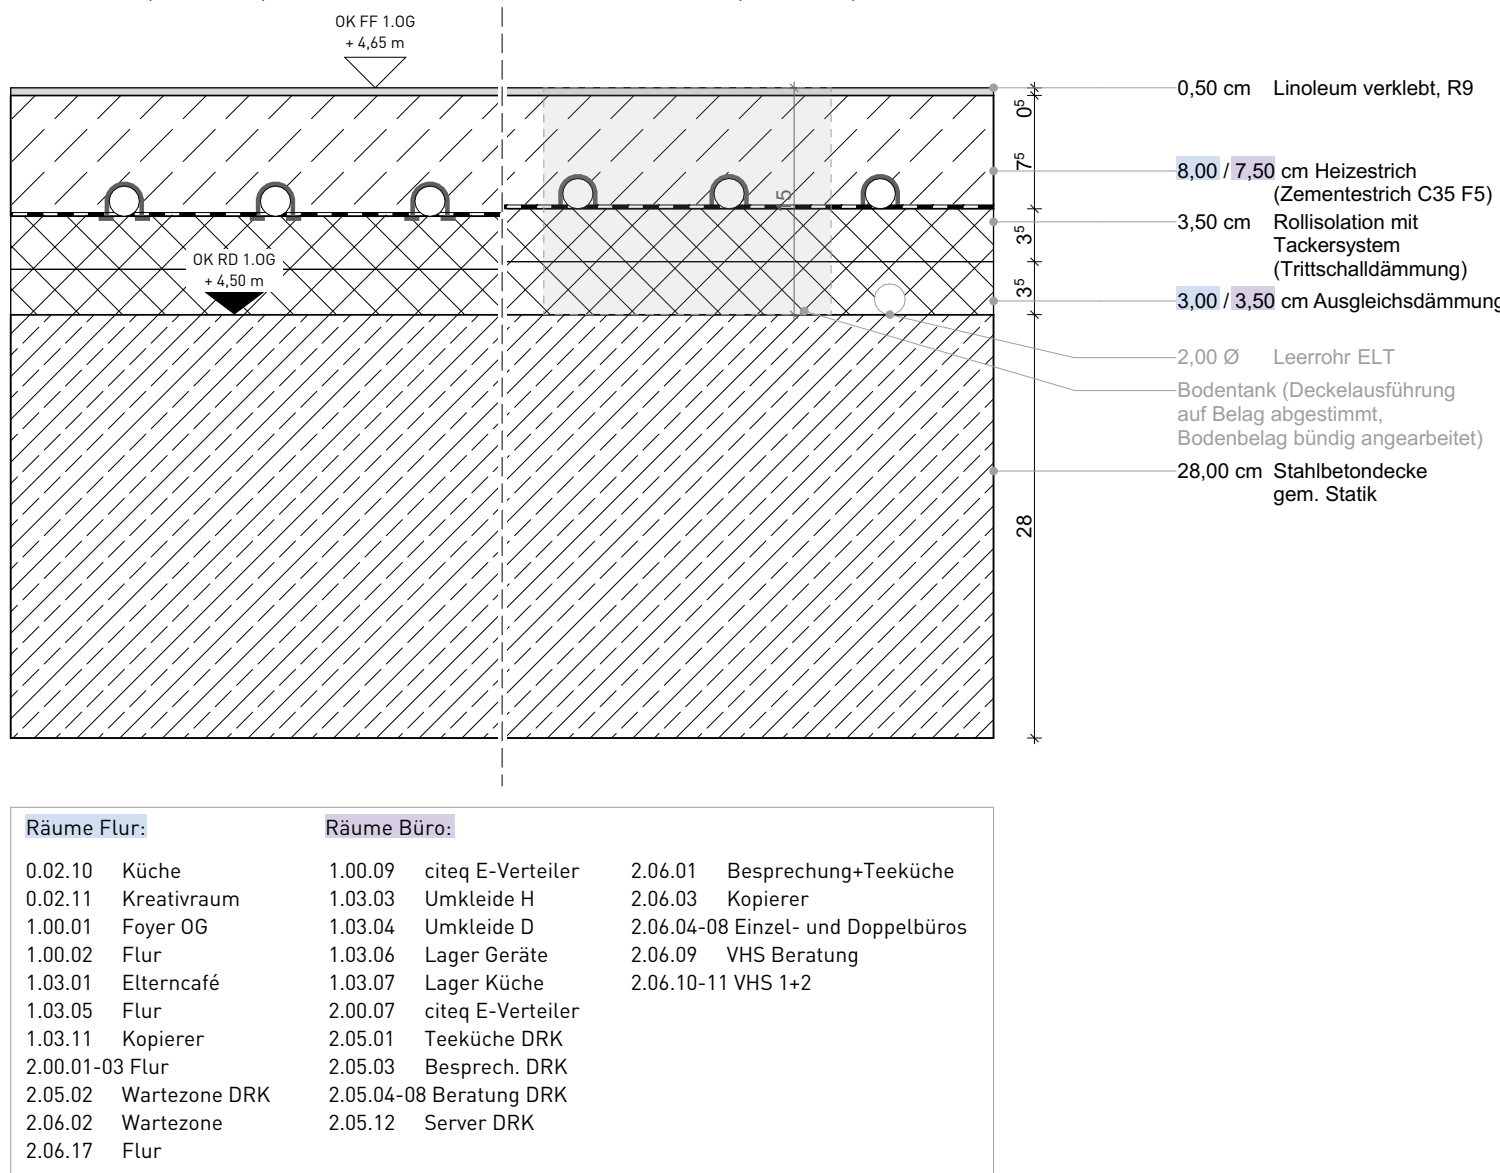
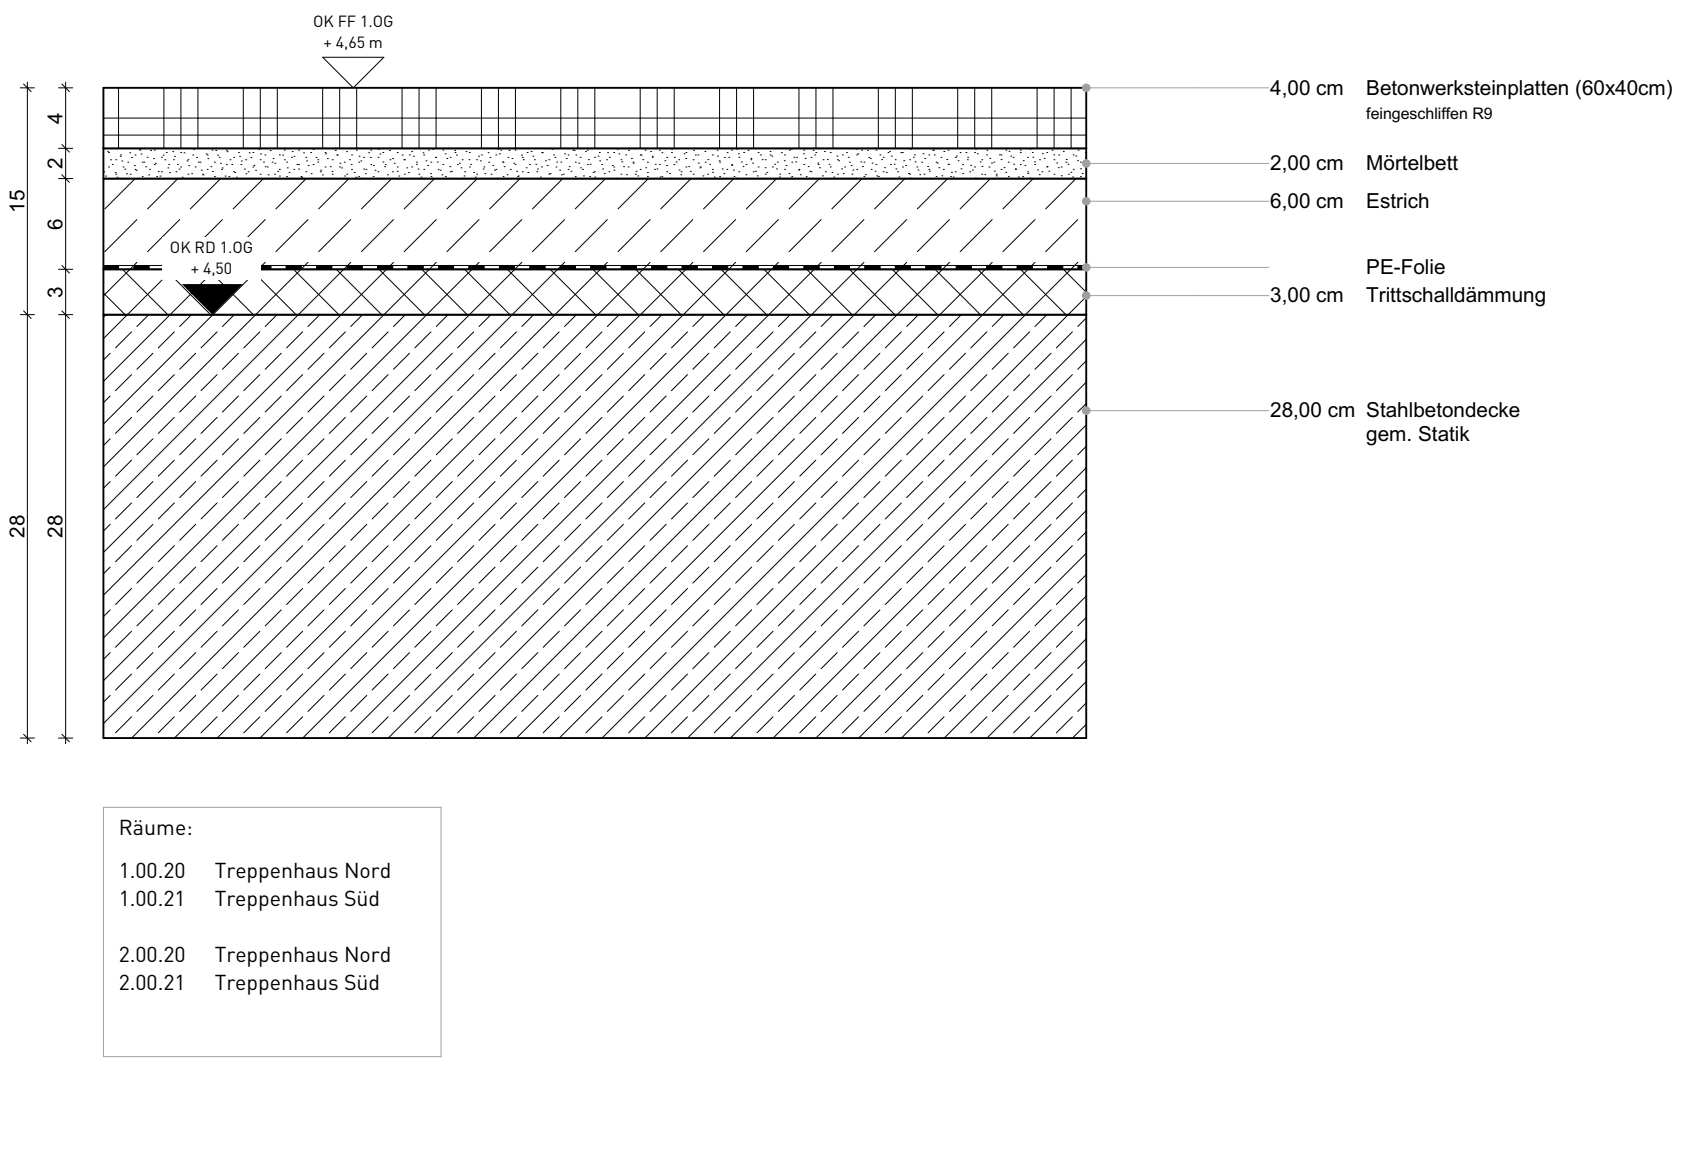


Staubbindender Anstrich auf Estrich KG (6cm)

Betonwerkstein OG TRH (15cm)



Linoleum Flur (15cm) Linoleum Büro (15cm)

Alle Bodentanks werden bündig an den Bodenbelag angebracht und mit der Deckelausführung auf jeweiligen Belag abgestimmt

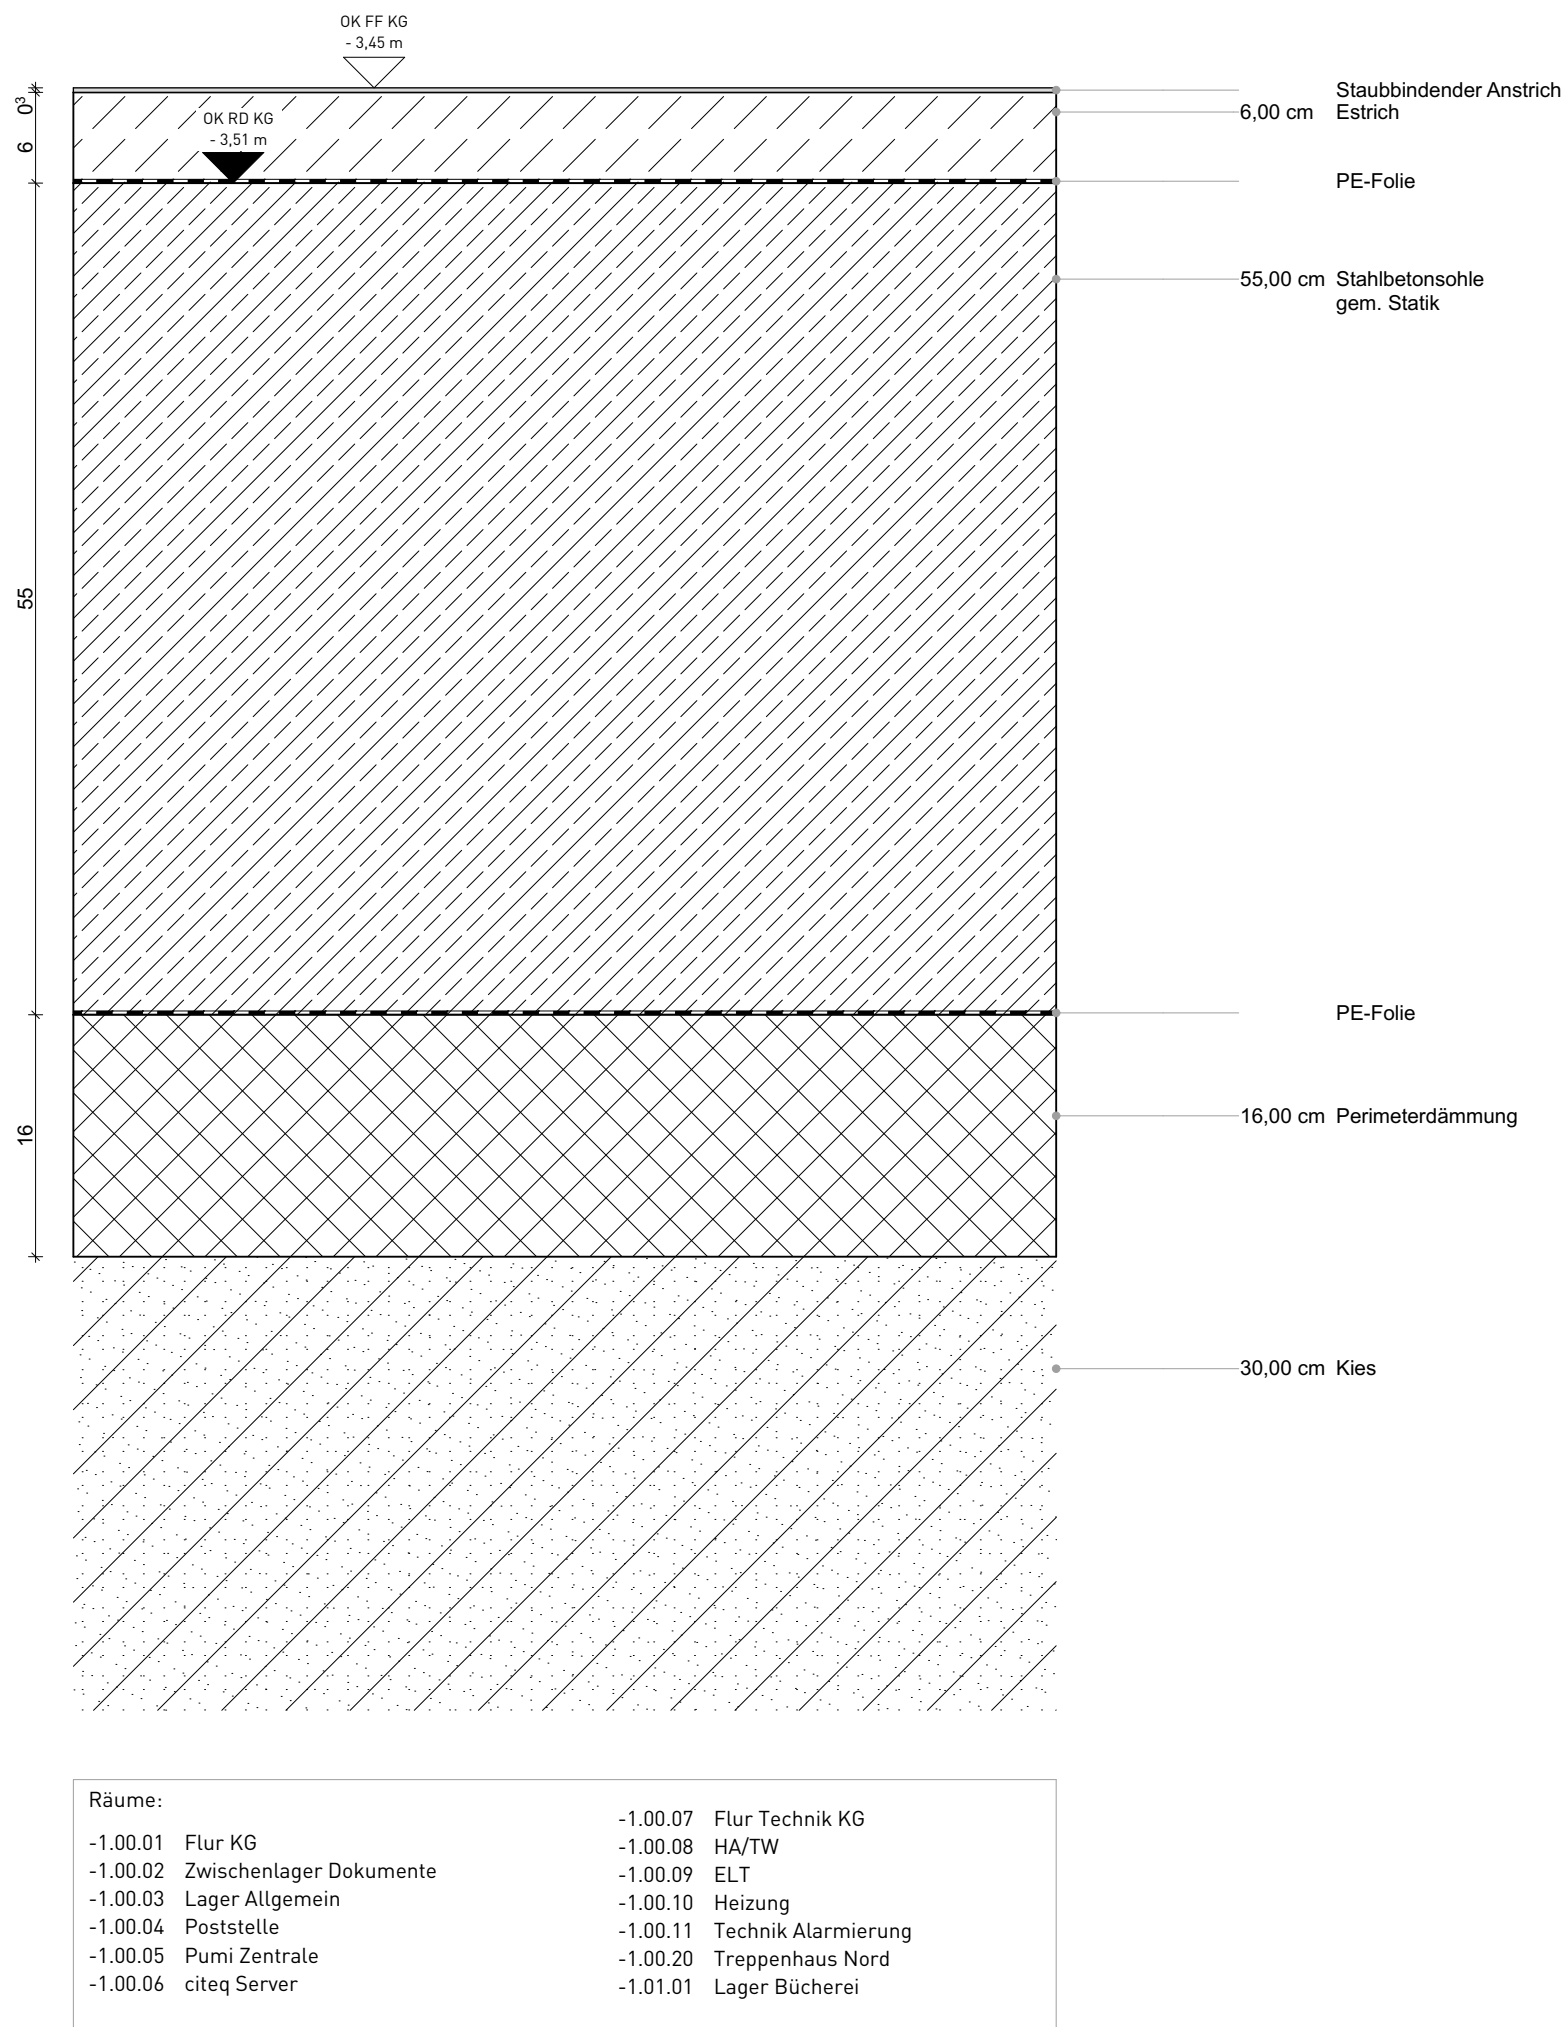

Parkett Jugendtreff und OGs (15cm)

Flächenelastisches Sportparkett (15cm)

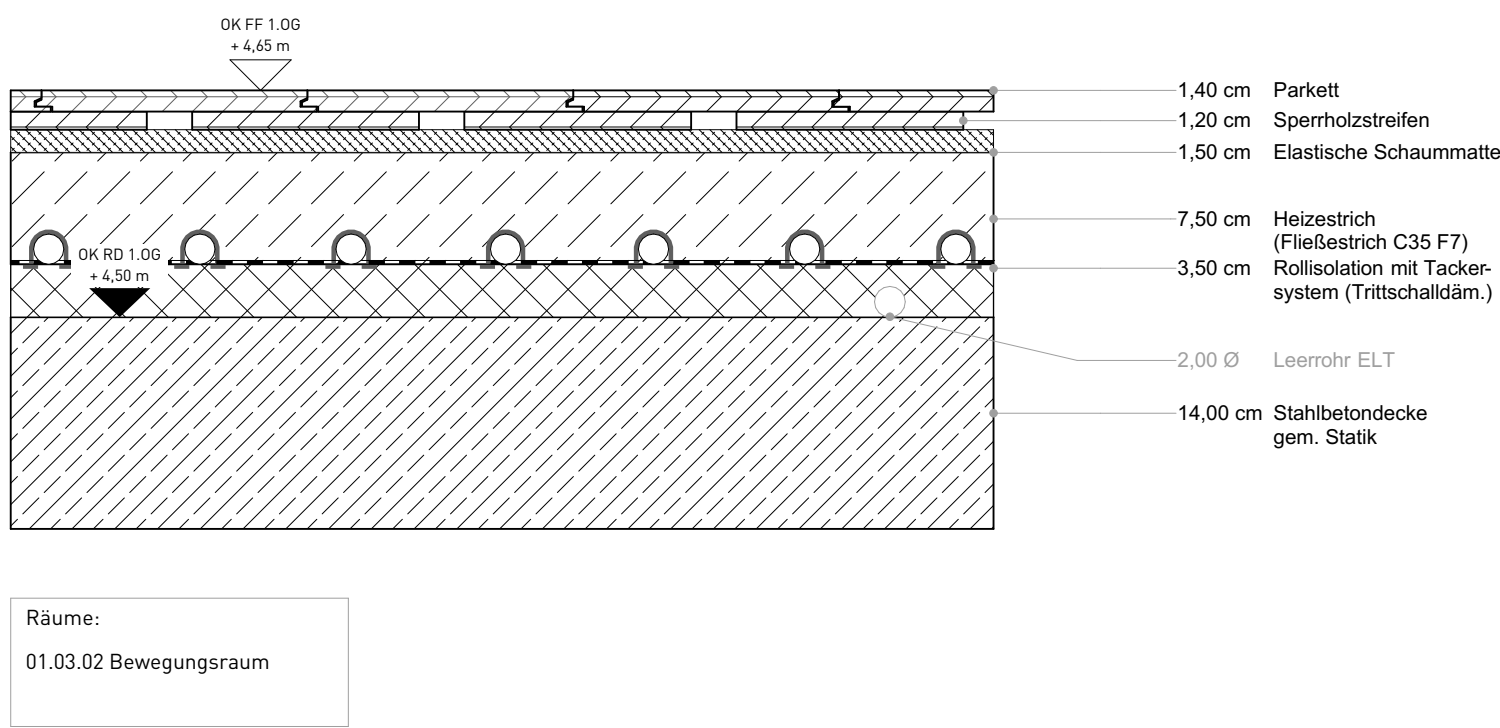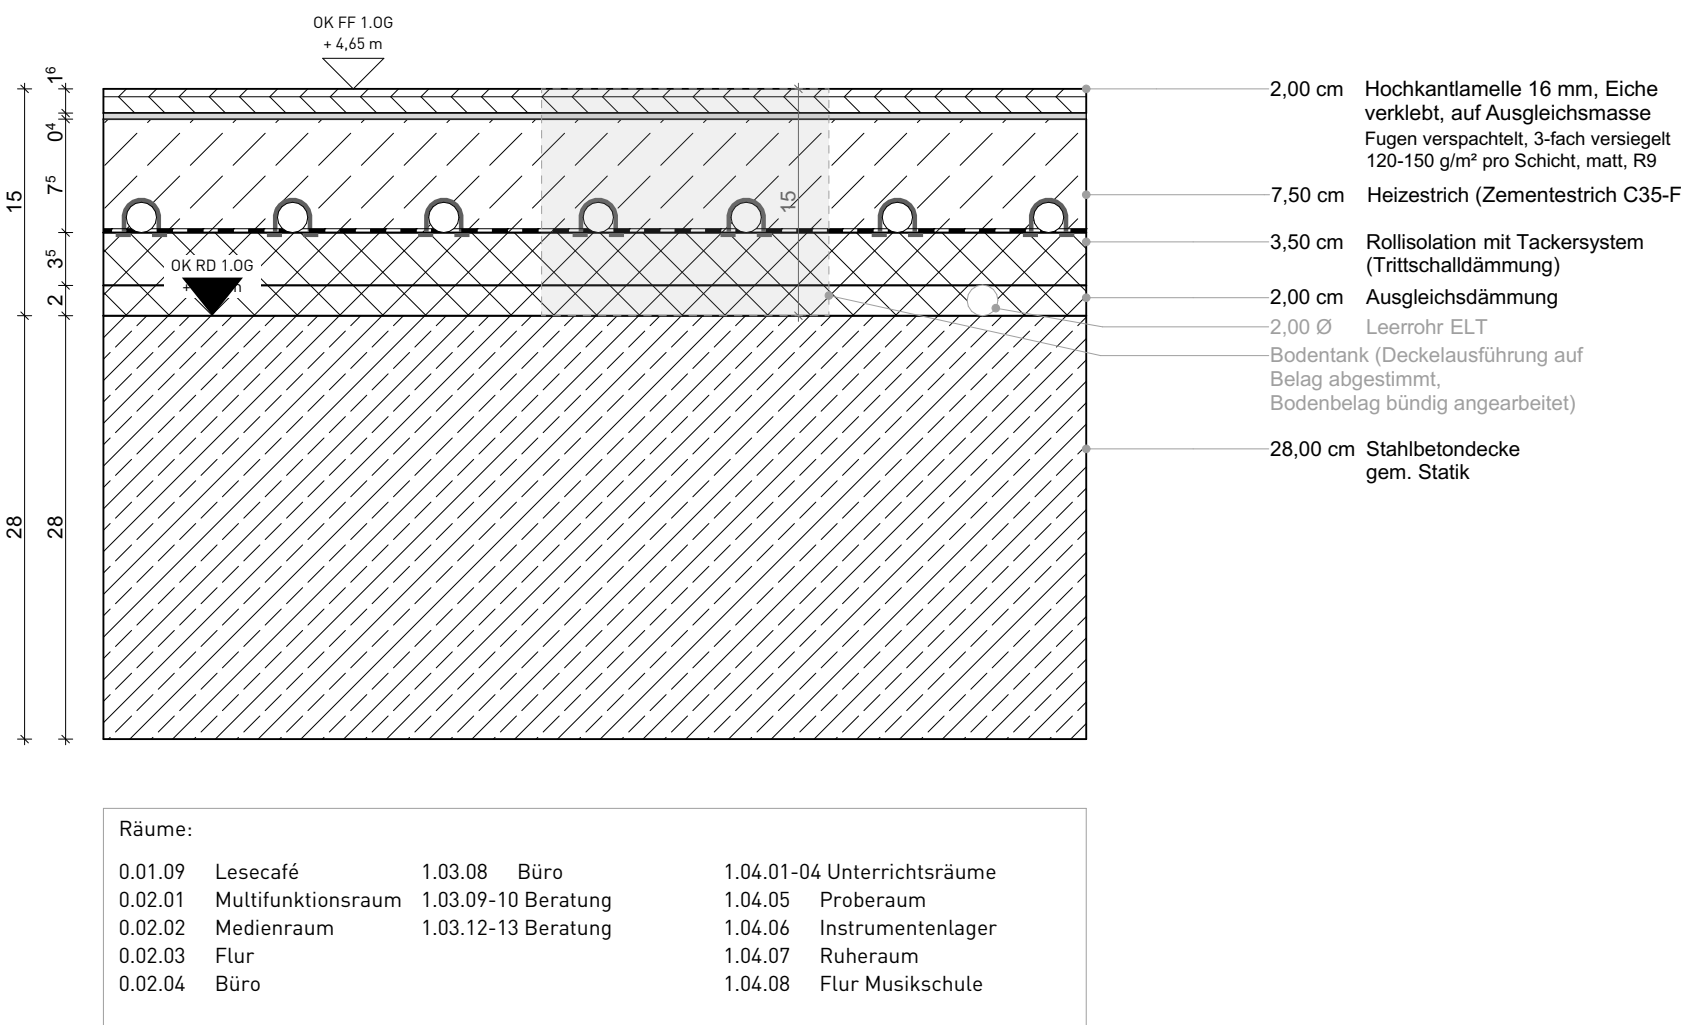

Brandschutzanforderungen	
feuerbeständige Wände	feuerbeständige Wände
feuerhemmende Wände	feuerhemmende Wände
Bauart Brandwand	Bauart Brandwand
Rettungswege	Rettungswege
Fenster mit Anforderung EI30	Fenster mit Anforderung EI30
Automatische Schiebetür nach AufSchR	Automatische Schiebetür nach AufSchR
feuerhemmende, dicht- & selbstschließende Tür	feuerhemmende, dicht- & selbstschließende Tür
feuerhemmende, rauchdicht- & selbstschließende Tür	feuerhemmende, rauchdicht- & selbstschließende Tür
feuerbeständige, rauchdicht- & selbstschließende Tür	feuerbeständige, rauchdicht- & selbstschließende Tür
rauchdicht- & selbstschließende Tür	rauchdicht- & selbstschließende Tür
dichtschließende Tür	dichtschließende Tür
Notausgangsverschluss nach DIN EN 179	Notausgangsverschluss nach DIN EN 179


Abkürzungen Raumstempel			
NGF	Netto-Grundfläche	Deckenbekleidung	Bodenbelag
RMH	Raumhöhe (Ok Fertigfußboden bis UK Rohdecke)	RD	Rohdecke
LRH	Lichte Raumhöhe (Ok Fertigfußboden bis UK Abhang)	HW	Holzwohle
D	Deckenbekleidung	FL	Gipskarton Abhang
B	Bodenbekleidung	SP	SP
W	Wandbelag	AN	Anstrich
		RD	Rohdecke

Legende	
Stahlbeton	Polystyrol-Dämmung
Mauerwerk	Dämmung
Fertigteile	Gipskarton
Beton, unbewehrt	Erdbreich

Beschriftung/Bemaßung	
Schnittführung	Schnittführung
Achsen	Achsen
OKFF ± 0.00	OKFF ± 0.00
OKRF - 0.00	OKRF - 0.00
OKFF ± 0.00	OKFF ± 0.00
OKRF - 0.00	OKRF - 0.00
OKFF ± 0.00	OKFF ± 0.00
OKRF - 0.00	OKRF - 0.00

Sämtliche Maße sind vom Unternehmer an Ort und Stelle verantwortlich zu prüfen.
Diese Pläne sind nur in Verbindung mit den Statikplänen und den Haustechnikplänen gültig.
Ausführung nach DIN 4108 und GEG-Nachweis.
± 0.00 = 56,32 m üNN
DIE ZEICHNUNG IST UNSER EIGENTUM. JEDE VERVIELFÄLTIGUNG, VERWERTUNG ODER MITTEILUNG, AUCH IM DETAIL, AN DRITTE PERSONEN OHNE UNSERE EINWILLIGUNG IST STRAFBAR UND WIRD GERICHTLICH VERFOLGT!
URheberrecht vom 9. September 1965 Paragraph 97F.F. + 106F.F.

1 - IA	In Bearbeitung	W	Anpassung Estrich
9	12.07.2024		Seitplatte EG abgesetzt
INDEX	DATUM	BEARBEITER	ART DER ÄNDERUNG

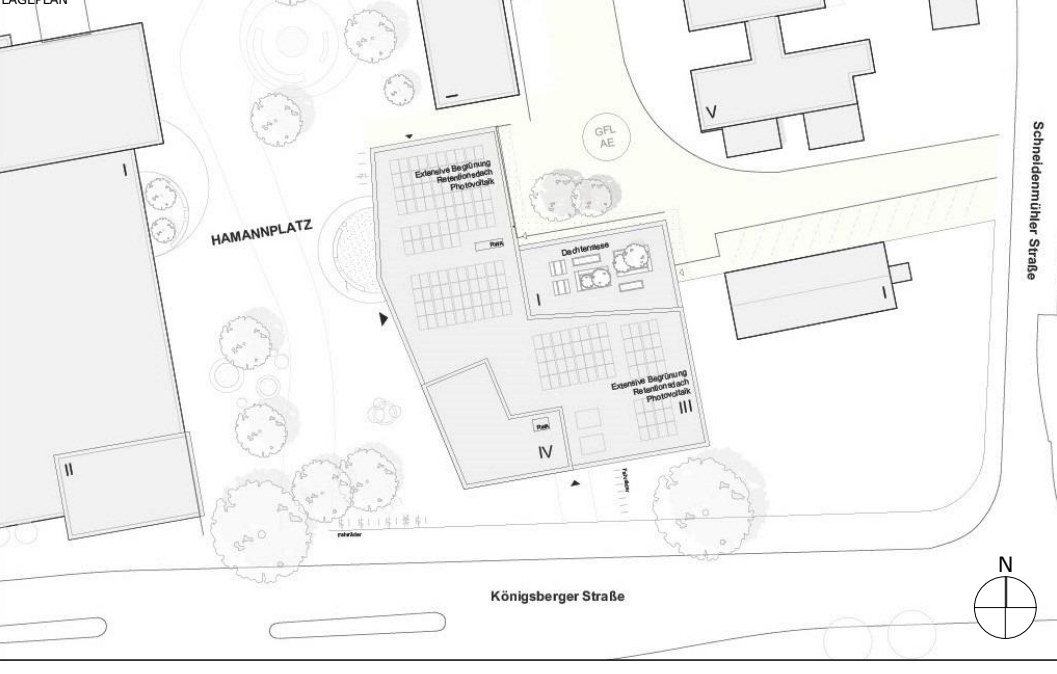

PROJEKT	2204 COERDE	Neubau Stadtteilhaus Coerde
PLANINHALT	Hochbauplanung	Regel-Bodenaufbauten KG/1+2OG/TG
PLANCODE	COERDE_05_06_DE_07_BO_02_1 - IA	
DATUM	12.07.2024	LP 5
PROJEKT	2204 COERDE	Neubau Stadtteilhaus Coerde
PLANINHALT	Hochbauplanung	Regel-Bodenaufbauten KG/1+2OG/TG
PLANCODE	COERDE_05_06_DE_07_BO_02_1 - IA	