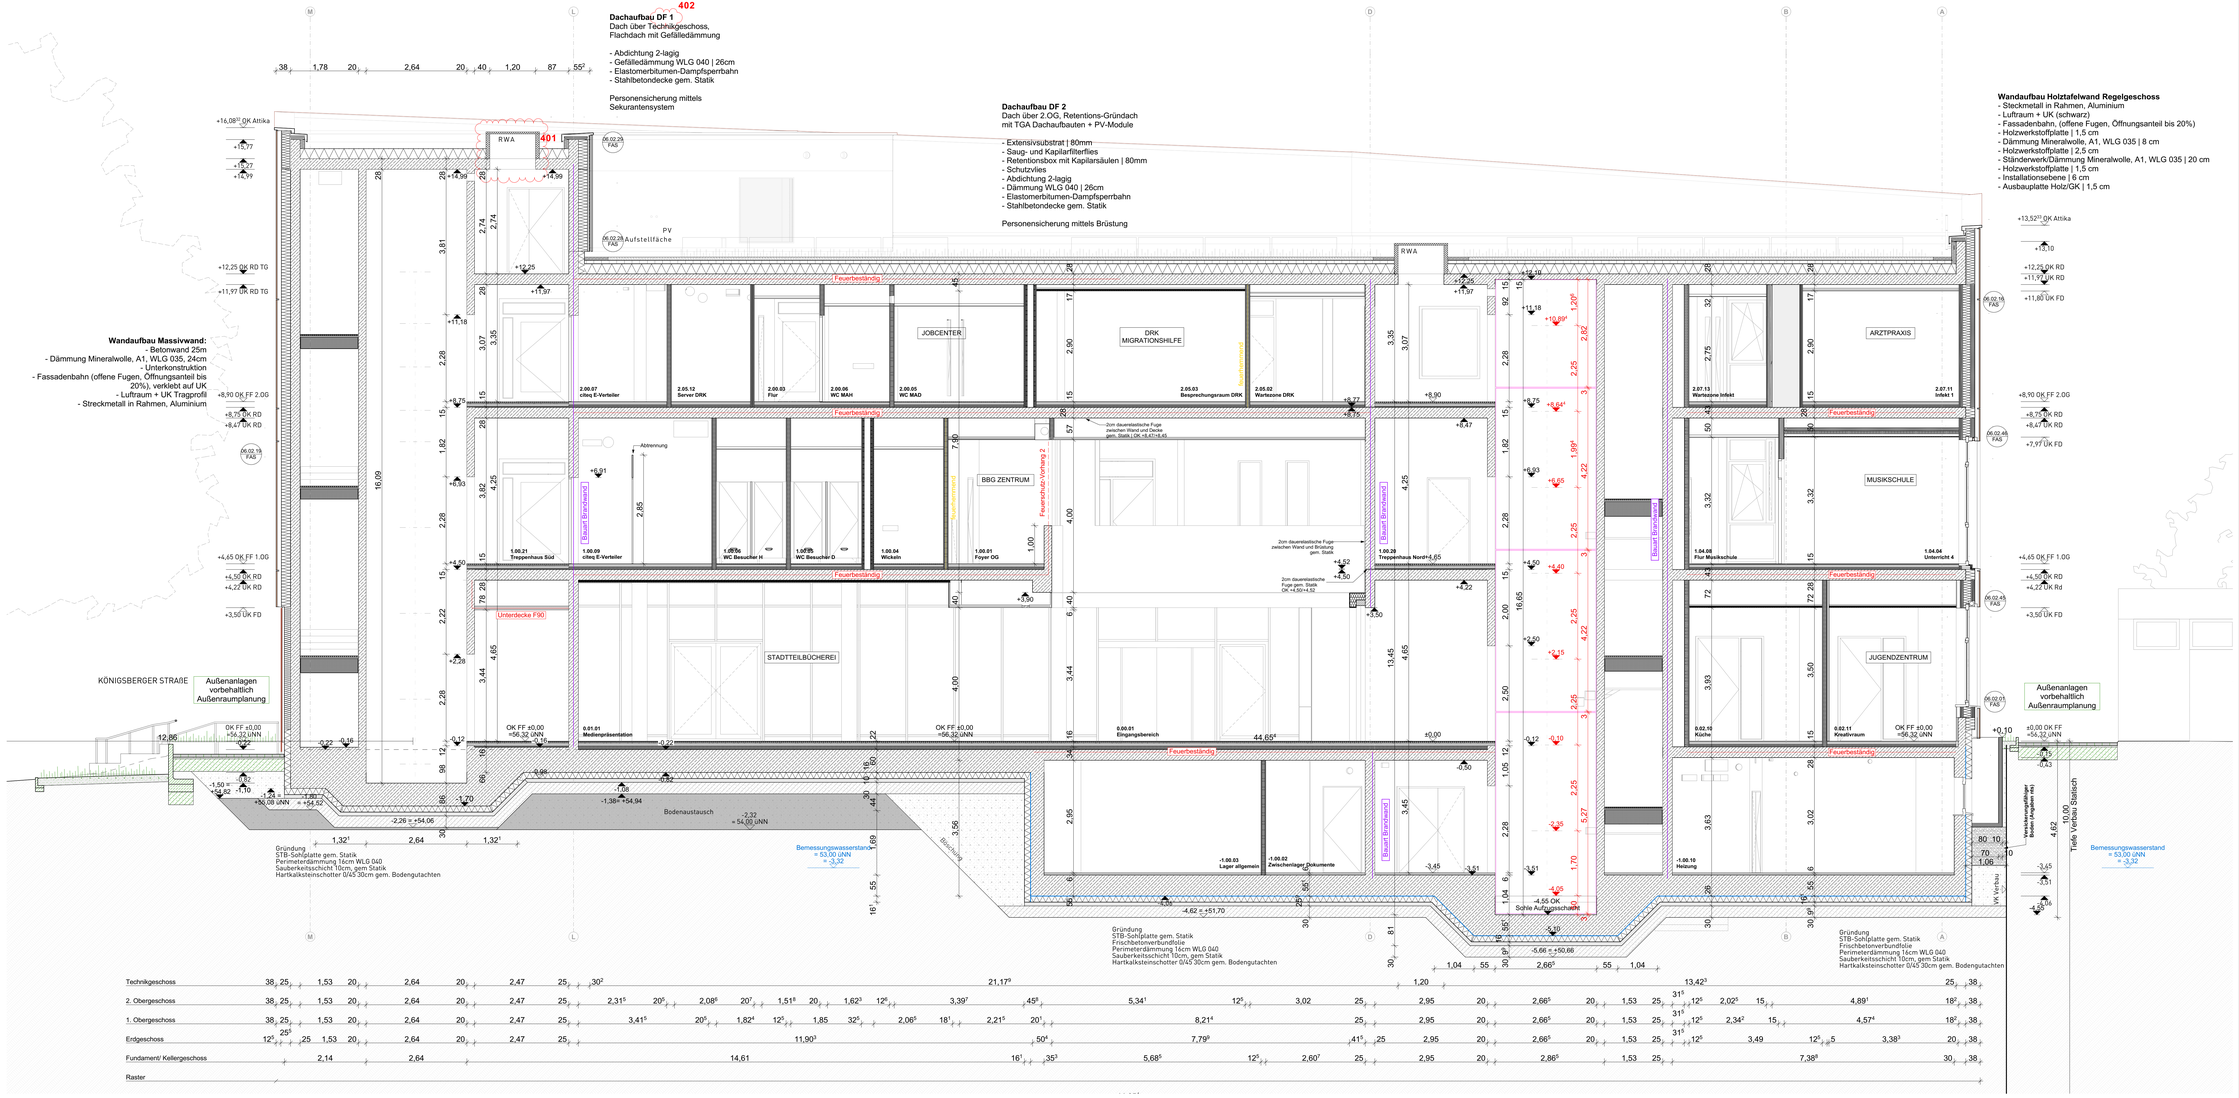


Brandschutzanforderungen

| | | | |
|---|---|---|---|
| | Dach/Decke feuerbeständig | EI 30 | Fenster mit Anforderung E30 |
| | | AST | Automatische Schiebetür nach AutSchR |
| feuerhemmend | feuerbeständige Wände | ts | feuerhemmende, dicht- & selbstschließende Tür |
| rauchdicht | feuerhemmende Wände | ts-rs | feuerhemmende, rauchdicht- & selbstschließende Tür |
| Bauart Brandwand | Bauart Brandwand | rs-rs | feuerbeständige, rauchdicht- & selbstschließende Tür |
| | | rs | rauchdicht- & selbstschließende Tür |
| RW | Rettungsweg | s | dichtschließende Tür |
| | | um | Notausgangsverschluss nach DIN EN 179 |

Abkürzungen Raumstempel

| | | | | | |
|---|---|---|---|---|---|
| NGF | Netto-Grundfläche | Deckenbekleidung | | Bodenbelag | |
| RHH | Raumhöhe (OK Fertigfußboden bis UK Rohdecke) | RD | Rohdecke | WS | Werkstein |
| | | HW | Holzwolle | P | Parkett Hochkantlamelle |
| LRH | Lichte Raumhöhe (OK Fertigfußboden bis UK Akkarip) | GK | Gipskarton Abhang | FL | Fliesen |
| | | | | LI | Linoleum |
| D | Deckenbekleidung | Wandbelag | | SP | Sportparkett |
| B | Bodenbekleidung | RW | Rohwand Beton | AN | Staubb. Anstrich Estrich |
| W | Wandbelag | AN | Anstrich | RO | Rohdecke |
| | | FL | Fliesen | | |
| | | AP | Akustikpaneel Holz | | |

Legende

| | | | |
|---|---|---|---|
| Stahlbeton | Polystyrol-Dämmung | Verdeckte Kanten | |
| Mauerwerk | Dämmung | Bauteile vor/über der Schnittlinie | |
| Fertigteile | Gipskarton | | |
| Beton, unbewehrt | Erdreich | | |

Beschriftung/Bemaßung

A Schnittführung — ±0,00 (OKFF ± 0,00 / OKRF – 0,02) — Änderungsvermerk

A Achsen — ±0,00 Oberkante Fertigfußboden / Oberkante Rohfußboden

Sämtliche Maße sind vom Unternehmer an Ort und Stelle verantwortlich zu prüfen.
Diese Pläne sind nur in Verbindung mit den Statikplänen und den Haustechnikplänen gültig.
Ausführung nach DIN 4108 und GEG-Nachweis.
± 0.00 = 56,32 m üNN
DIE ZEICHNUNG IST UNSER EIGENTUM, JEDE VERVIELFÄLTIGUNG, VERWERTUNG ODER MITTEILUNG, AUCH IM DETAIL, AN DRITTE PERSONEN OHNE UNSERE EINWILLIGUNG IST STRAFRECHTLICH UND WIRD GERICHTLICH VERFOLGT !
URHEBERRECHT VOM 9. SEPTEMBER 1965 PARAGRAPH 97F.F. + 106F.F.

| | | | |
|---|---|---|---|
| 4 | 02.08.2025 | ki | RWA Querschnitt eingepasst, Deckaussparung eingepasst |
| 3 | 20.05.2025 | ki | Außenanlagen eingepasst |
| 2 | 20.12.2024 | ki | Fuge Bahnsteig/ Treppenanlage gem. Statik, Unterfahrt eingepasst gem. Statik |
| 1 | 11.12.2024 | ki, mi | Flächenbezeichnungsfelder hinzugefügt, Trockenbauwand gestrichen, Schwelle Aufzug eingepasst, Handhöhlung Aufzug eingepasst |
| 0 | 28.06.2024 | ki, wj, mm, ks | Unterfahrt Aufzug eingepasst, Treppenlauf Süd Aufbereitet, Wechselnder Bort Süden, Platz Lüftung, Lichtschacht Aufzug eingepasst, Lichtschacht Treppenlauf Süd eingepasst, Abtreppung Treppenlauf Süd eingepasst, Abtreppung und Lichtschacht Treppenlauf Süd eingepasst, Schnittlinie 3.1 eingefügt |
| INDEX | DATUM | BEARBEITUNG | ART DER ÄNDERUNG |




PROJEKT
2204
COERDE
Neubau Stadtteilhaus Coerde
hamannplatz
48157 münster

PLANINHALT
Hochbauplanung
Schnitt GG

PLANNUMMER
COERDE_06_03_SC_07_GG_01_4

| DATUM | PHASE | ZEICHENZEICHEN | PLANMAßSTAB | FORMATSTUFE | PLANNUMMER | INDEX |
|---|---|---|---|---|---|---|
| 28.06.2024 | LP 5 | wj/wv/mm | 1:50 | 135x59,4 cm | 03.07.01 | 4 |

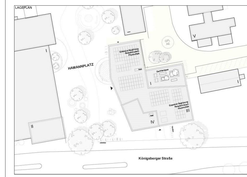BAUHERR
WBI Westfälische Bauindustrie GmbH
engelstraße 49
48143 münster
telefon 0251 97232-0