



Staubbindender Anstrich auf Estrich KG (6cm)

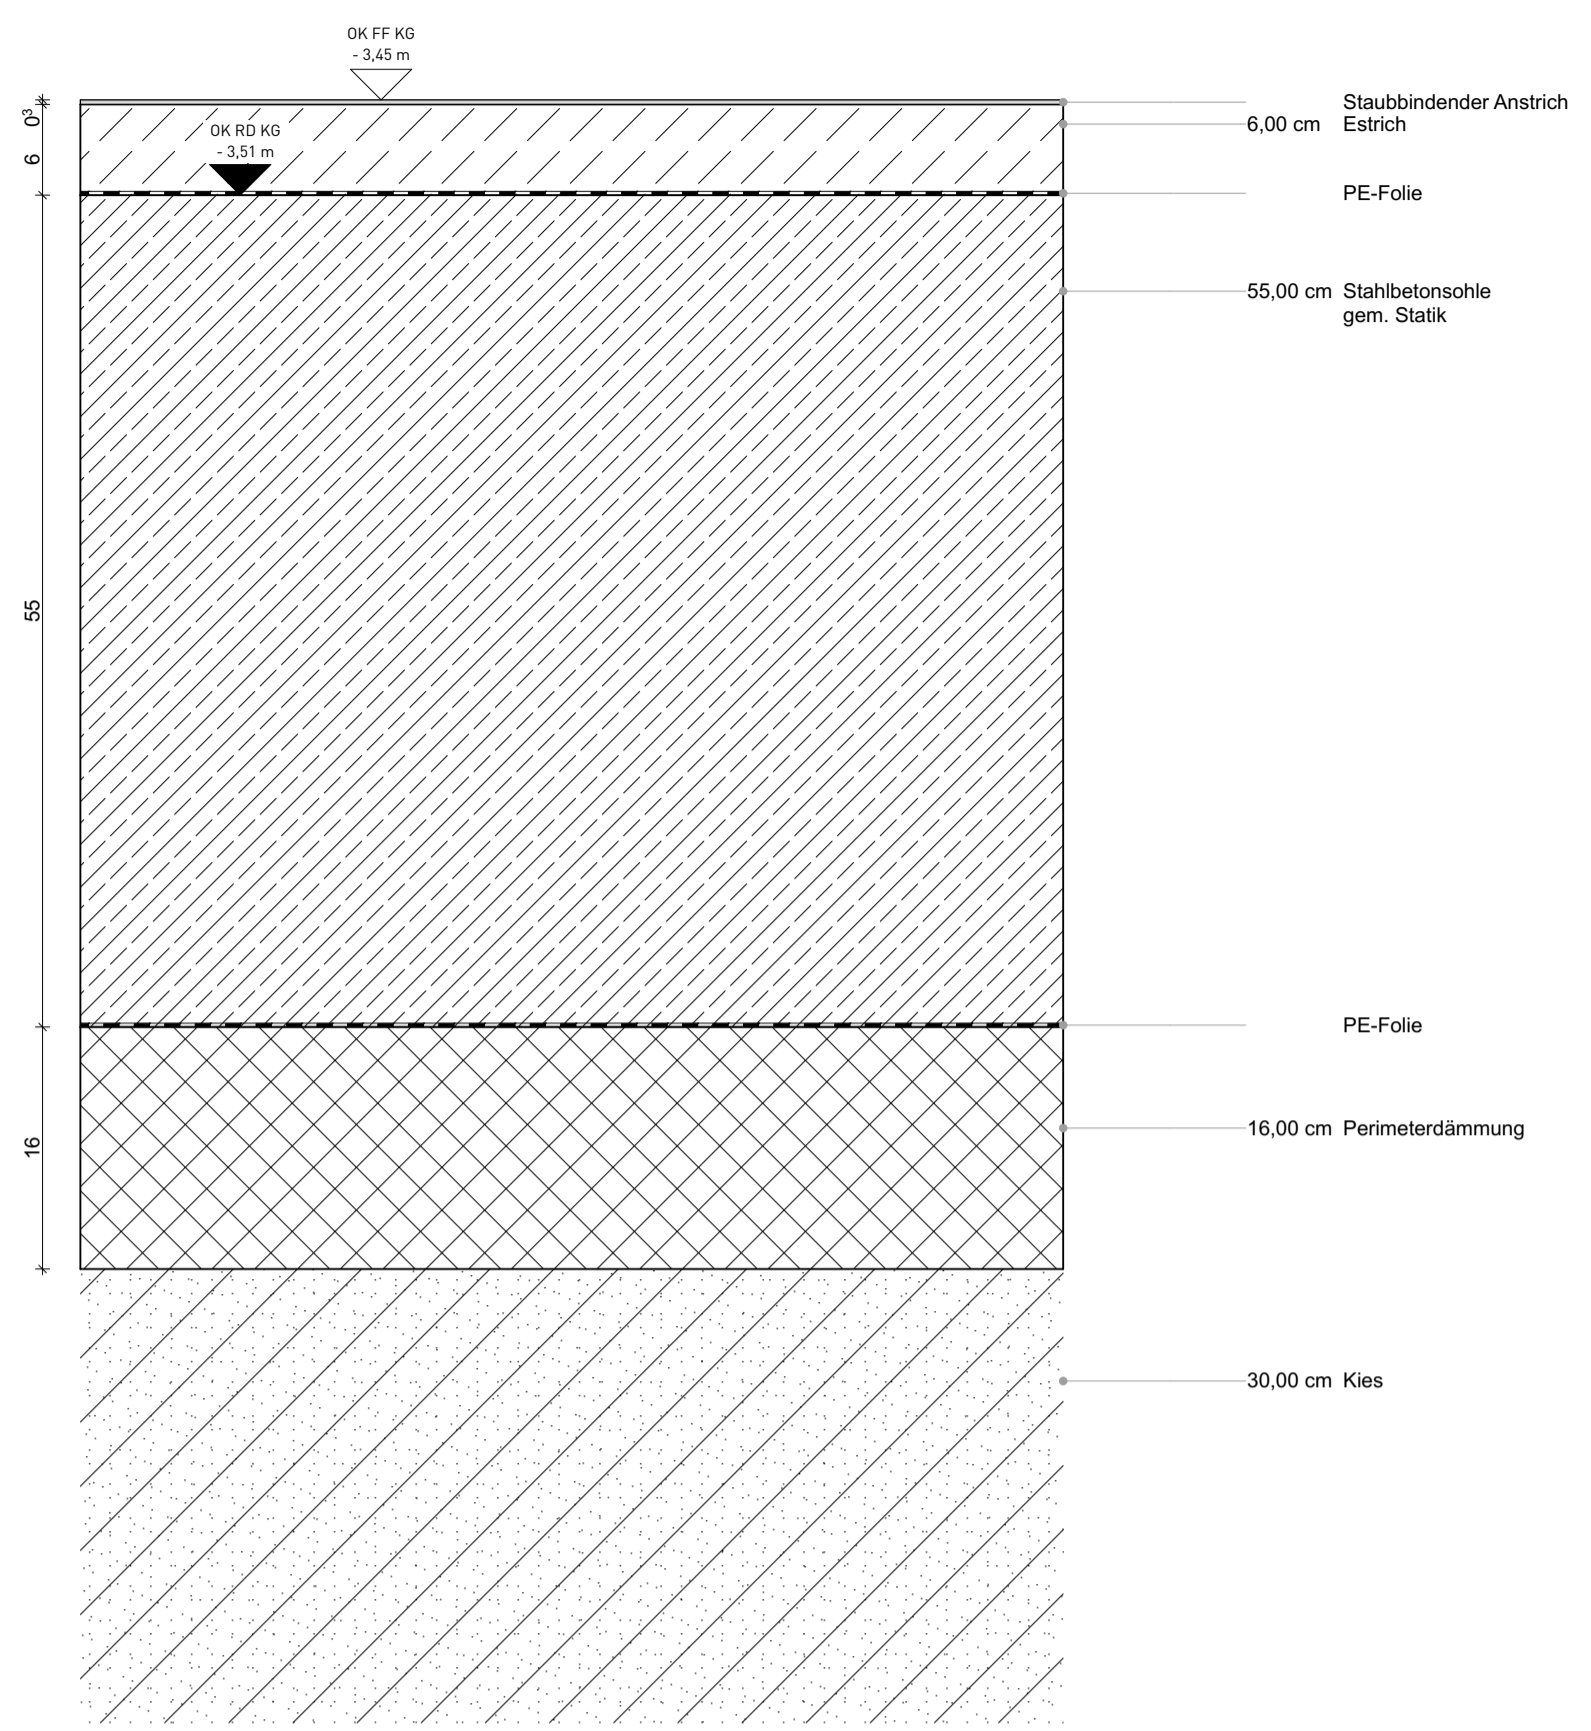

Räume:

-1.00.01	Flur KG	-1.00.07	Flur Technik KG
-1.00.02	Zwischenlager Dokumente	-1.00.08	HA/TW
-1.00.03	Lager Allgemein	-1.00.09	ELT
-1.00.04	Poststelle	-1.00.10	Heizung
-1.00.05	Pumi Zentrale	-1.00.11	Technik Alarmierung
-1.00.06	citeq Server	-1.00.20	Treppenhaus Nord
		-1.01.01	Lager Bücherei


Betonwerkstein OG TRH (15cm)

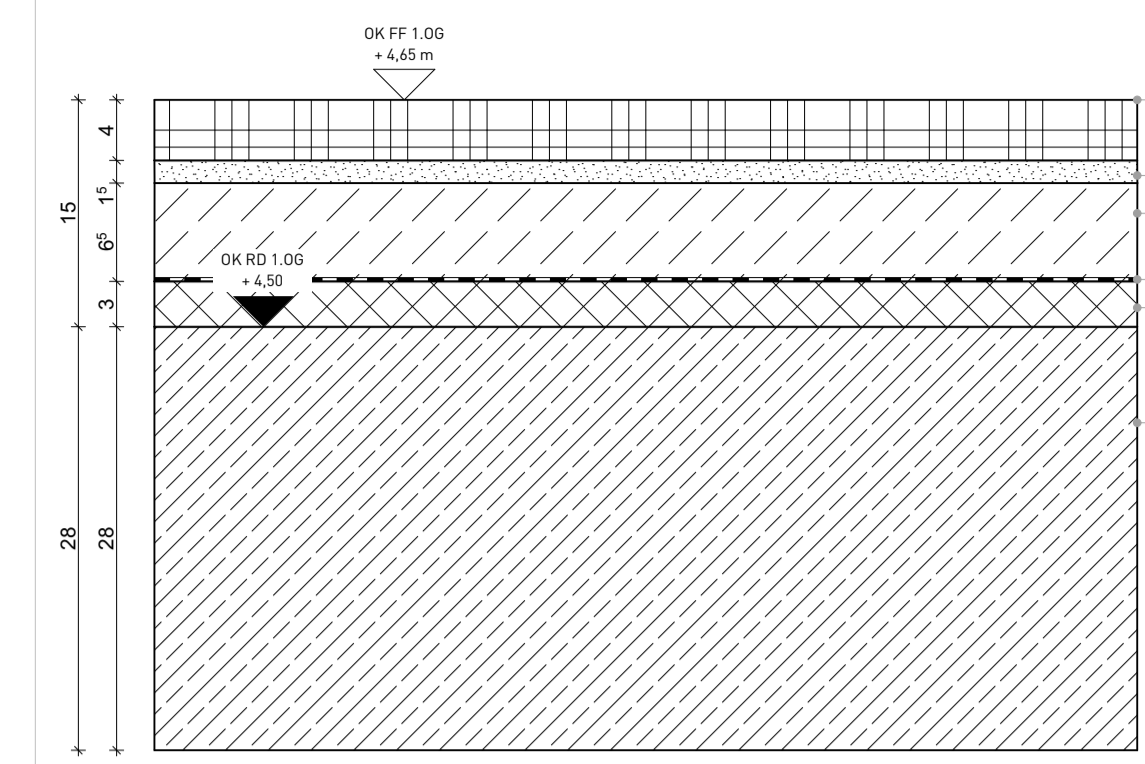

Räume:

1.00.20	Treppenhaus Nord
1.00.21	Treppenhaus Süd
2.00.20	Treppenhaus Nord
2.00.21	Treppenhaus Süd

Linoleum Flur (15cm)

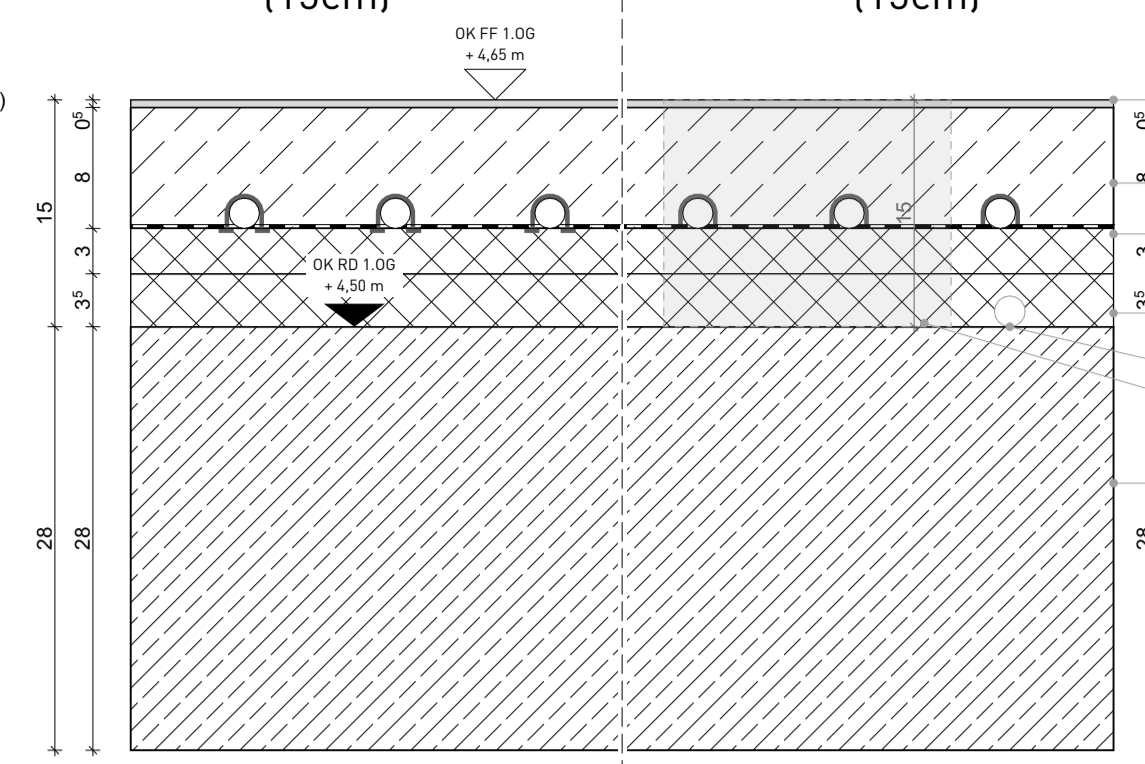

Räume Flur:

0.02.10	Küche
0.02.11	Kreativraum
1.00.01	Foyer OG
1.00.02	Flur
1.03.01	Elterncafé
1.03.05	Flur
1.03.11	Kopierer
2.00.01-03	Flur
2.05.02	Wartzone DRK
2.06.02	Wartzone
2.06.17	Flur


Räume Büro:

1.00.09	citeq E-Verteiler
1.03.03	Umkleide H
1.03.04	Umkleide D
1.03.06	Lager Geräte
1.03.07	Lager Küche
2.00.07	citeq E-Verteiler
2.05.01	Teeküche DRK
2.05.03	Besprech. DRK
2.05.04-08	Beratung DRK
2.05.12	Server DRK

Räume Besprechung+Teeküche:

2.06.01	Besprechung+Teeküche
2.06.03	Kopierer
2.06.04-08	Einzel- und Doppelbüros
2.06.09	VHS Beratung
2.06.10-11	VHS 1+2


Flächenelastisches Sportparkett (15cm)

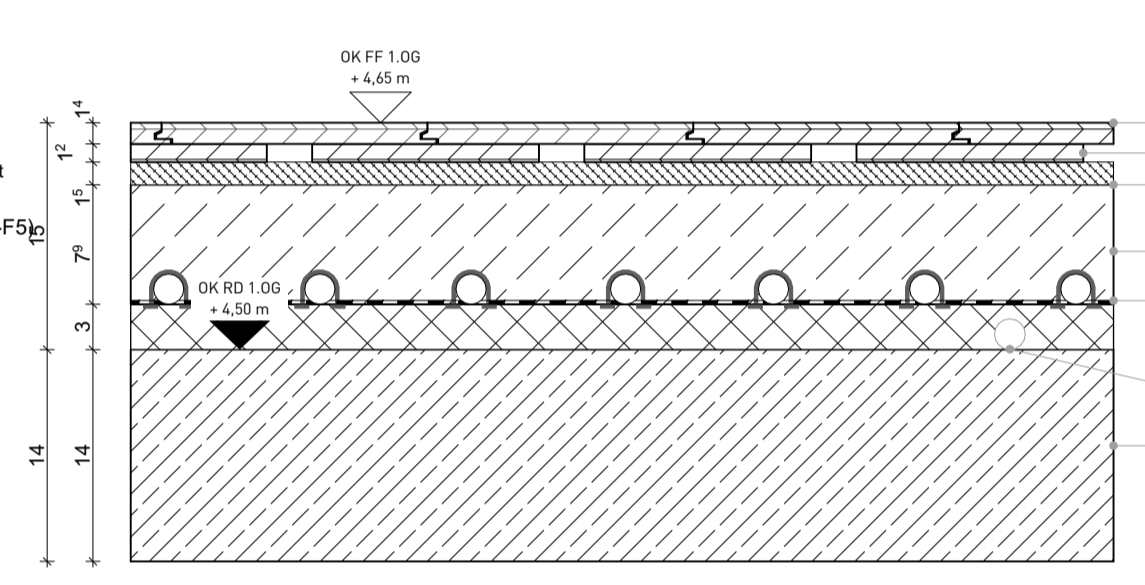

Räume:

01.03.02	Bewegungsraum
----------	---------------


Parkett Jugendtreff und OGs (15cm)

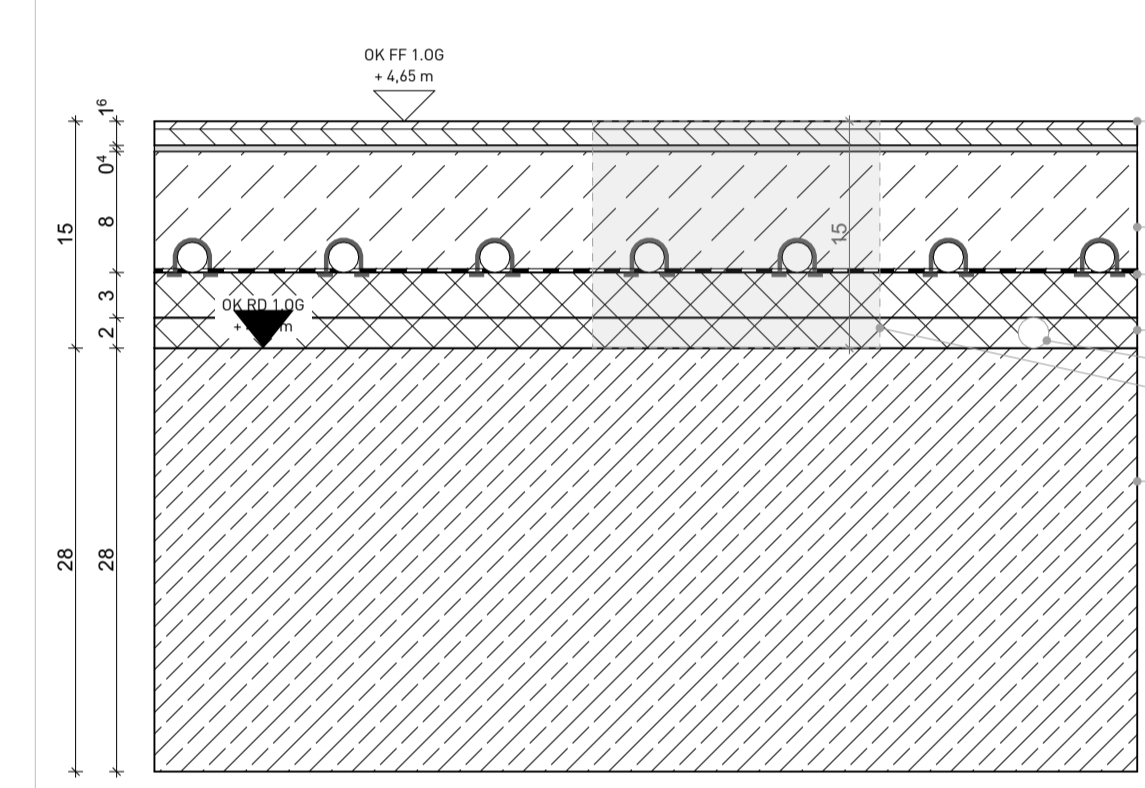

Räume:

0.01.09	Lesecafé	1.03.08	Büro	1.04.01-04	Unterrichtsräume
0.02.01	Multifunktionsraum	1.03.09-10	Beratung	1.04.05	Proberaum
0.02.02	Medienraum	1.03.12-13	Beratung	1.04.06	Instrumentenlager
0.02.03	Flur			1.04.07	Ruheraum
0.02.04	Büro			1.04.08	Flur Musikschule


Staubbindender Anstrich auf Rohdecke TG

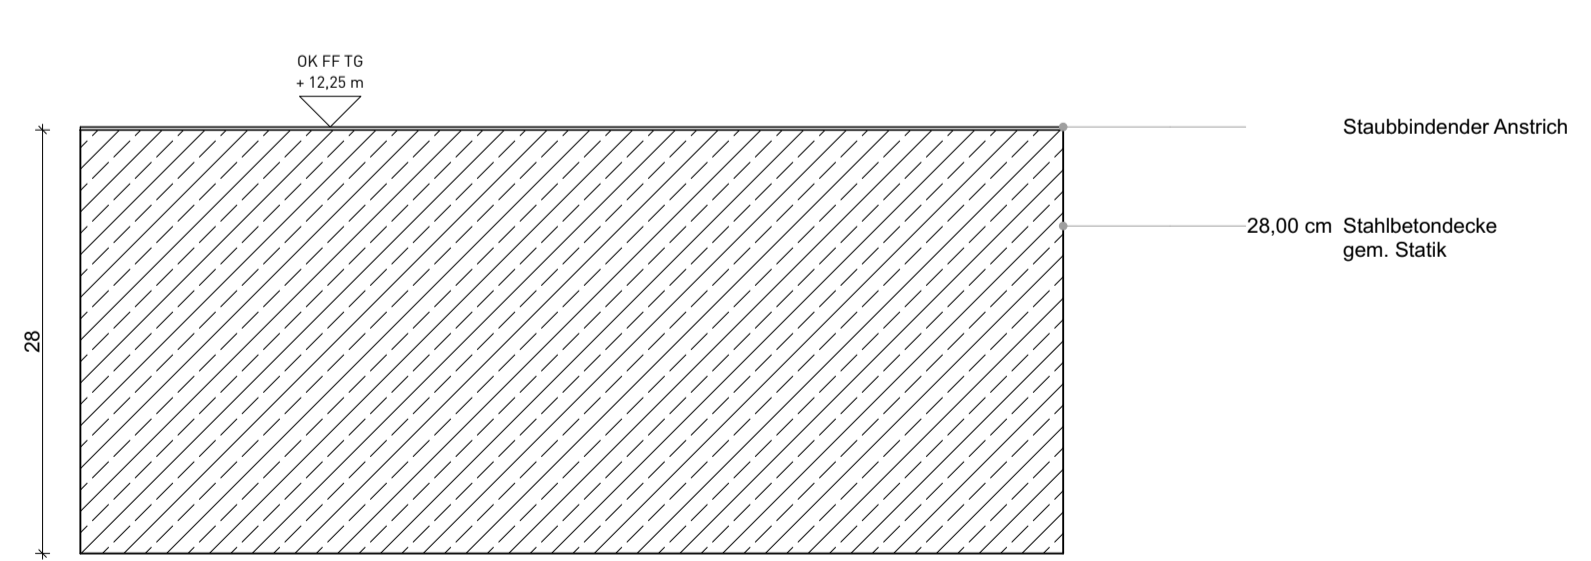

Räume:

3.00.01	Raumluft. Versorgung
3.00.02	ELT
3.00.21	Treppenhaus Süd


Fliesen grau (15cm)

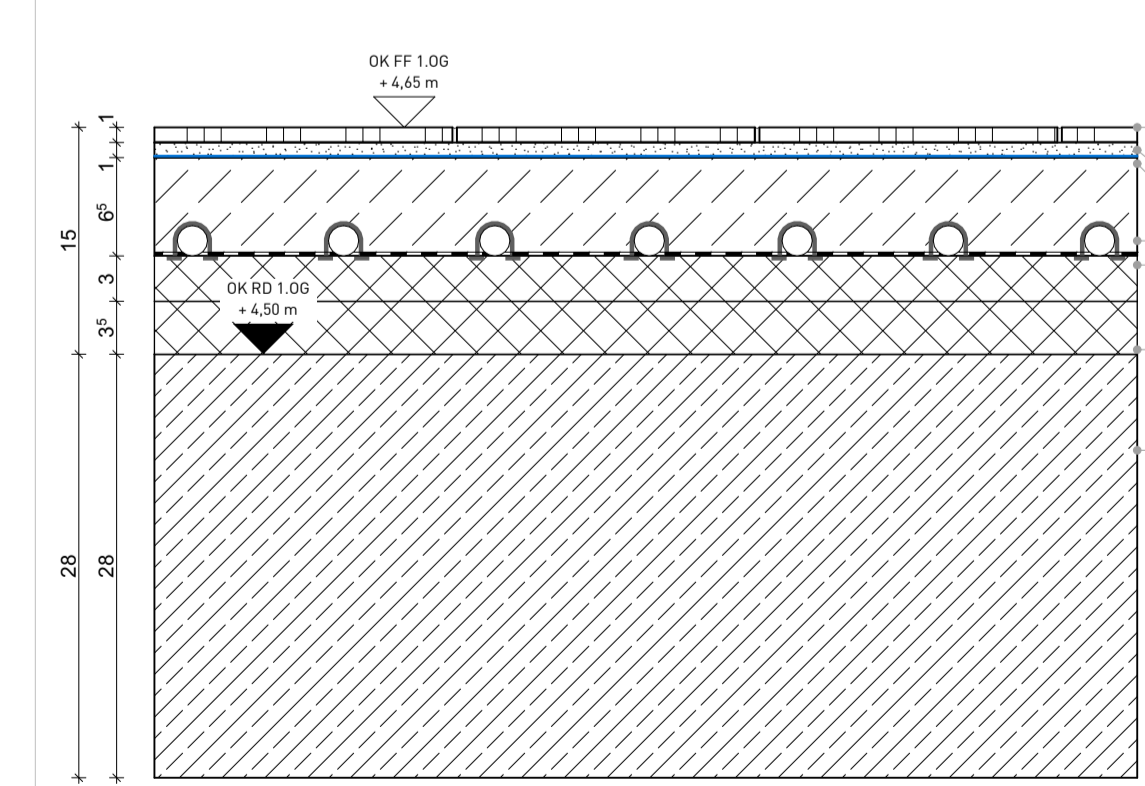

Räume:

0.02.05	Pumi	1.00.03	WC Barrierefrei (mit Abdichtung)
0.02.06	WC Barrierefrei (mit Abdichtung)	1.00.04	Wickeln
0.02.07	WC (mit Abdichtung)	1.00.07	WC MA H (mit Abdichtung)
0.02.08	WC Vorraum	1.00.08	WC MA D (mit Abdichtung)
0.02.09	WC (mit Abdichtung)	2.00.05	WC MAD (mit Abdichtung)
1.00.05	WC Besucher D (mit Abdichtung)	2.00.06	WC MAH (mit Abdichtung)
1.00.06	WC Besucher H (mit Abdichtung)	2.05.10	WC DRK B (mit Abdichtung)
2.05.09	WC DRK Besucher (mit Abdichtung)	2.05.11	Pumi DRK
2.06.14	WC Besucher H (mit Abdichtung)	2.06.16	WC Barrierefrei (mit Abdichtung)
2.06.15	WC Besucher D (mit Abdichtung)	2.07.06	WC Personal (mit Abdichtung)
		2.07.08	Beprobung (mit Abdichtung)
		2.07.09	WC Patienten (mit Abdichtung)
		2.07.10	Pumi

Designbelag Holzoptik (Arztpraxis) (15cm)

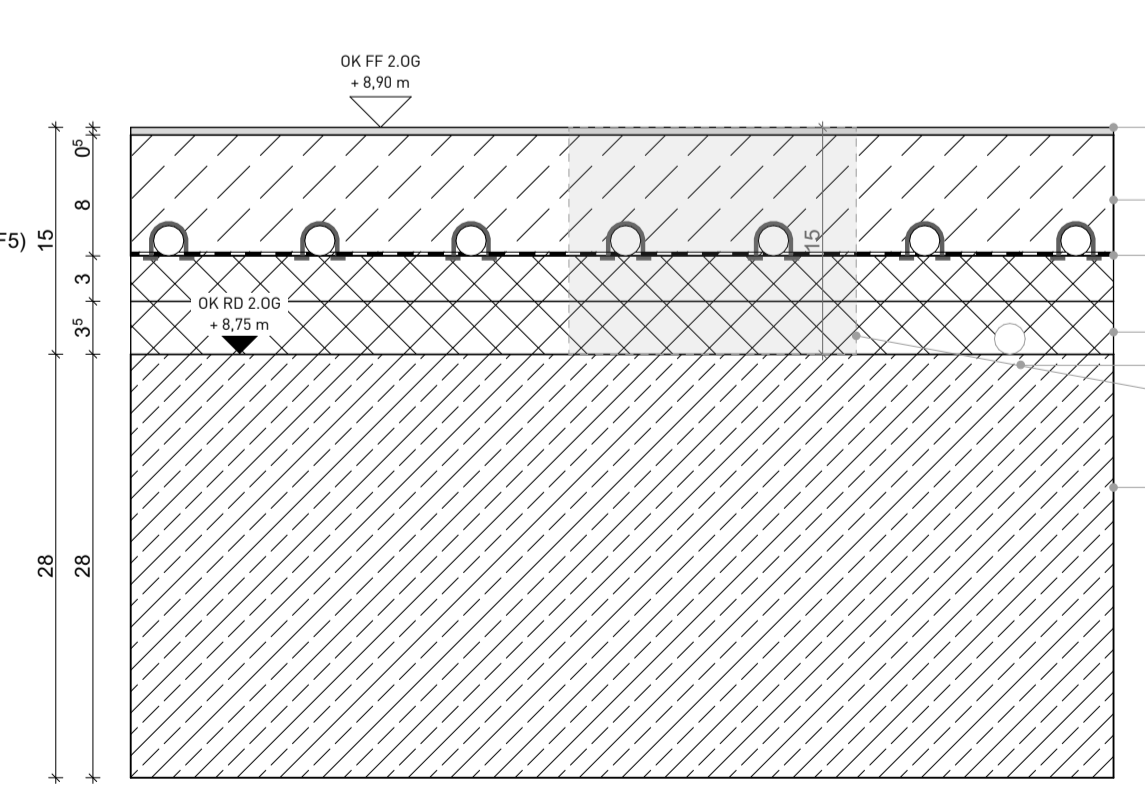

Räume:

2.07.01	Empfang	2.07.07	Personal
2.07.02	Wartzone	2.07.11	Infekt 1
2.07.03	Untersuchung 1	2.07.12	Infekt 2
2.07.04	Untersuchung 2	2.07.13	Wartzone Infekt
2.07.05	Server/ Abstell	2.07.14	Flur

Alle Bodentanks werden bündig an den Bodenbelag angearbeitet und mit der Deckelausführung auf jeweiligen Belag abgestimmt

Brandschutzanforderungen

	Dach/Decke feuerbeständig		Fenster mit Anforderung EI30
	feuerbeständige Wände		Automatische Schiebetür nach AufSchR
	feuerhemmende Wände		feuerhemmende, dicht- & selbstschließende Tür
	Bauart Brandwand		feuerhemmende, rauchdicht- & selbstschließende Tür
			feuerbeständige, rauchdicht- & selbstschließende Tür
			rauchdicht- & selbstschließende Tür
			dichtschließende Tür
	Retungsweg		Notausgangsschloss nach DIN EN 179

Abkürzungen Raumstempel

NGF	Netto-Grundfläche	Deckenbekleidung	Bodenbelag
RMH	Raumhöhe (OK Fertigungsboden bis UK Rohdecke)	RD Rohdecke	WS Werkstein
LRH	Lichte Raumhöhe (OK Fertigungsboden bis UK Abhang)	HW Holzwohle	P Parkett Hochkantlamelle
		OK Gipskarton Abhang	FL Fliesen
			LT Linoleum
			SP Sportparkett
			AN Staubb. Anstrich Estrich
			RD Rohdecke
D	Deckenbekleidung	RW Rohwand Beton	
B	Bodenbekleidung	AN Anstrich	
W	Wandbelag	FL Fliesen	
		AP Akustikpaneel Holz	

Legende


	Stahlbeton		Polystyrol-Dämmung		Verdeckte Kanten
	Mauerwerk		Dämmung		Bauteile vor/über der Schnittlinie
	Fertigteile		Gipskarton		
	Beton, unbewehrt		Erdbereich		

Beschriftung/Bemaßung

	Schnittführung		OKFF ±0,00		Änderungsvermerk
	OKRF -0,00		±0,00 Oberkante Fertigfußboden		
	Achsen		±0,00 Oberkante Rohfußboden		

Sämtliche Maße sind vom Unternehmer an Ort und Stelle verantwortlich zu prüfen.
Diese Pläne sind nur in Verbindung mit den Statikplänen und den Haustechnikplänen gültig.
Ausführung nach DIN 4108 und GEG-Nachweis.
± 0,00 = 56,32 m üNN
DIE ZEICHNUNG IST UNSER EIGENTUM, JEDE VERVIELFÄLTIGUNG, VERWERTUNG ODER MITTEILUNG, AUCH IM DETAIL, AN DRITTE PERSONEN OHNE UNSERE EINWILLIGUNG IST STRAFBAR UND WIRD GERICHTLICH VERFOLGT!
URHEBERRECHT VOM 9. SEPTEMBER 1965 PARAGRAPHE 97F.F. + 106F.F.

2	19.05.2020				
1	14.04.2020	nl	Anpassung Estrich		
0	12.07.2024		Schloßplatz EG abgestimmt		
INDEX	DAITUM	BEARBEITER	ART DER ÄNDERUNG		

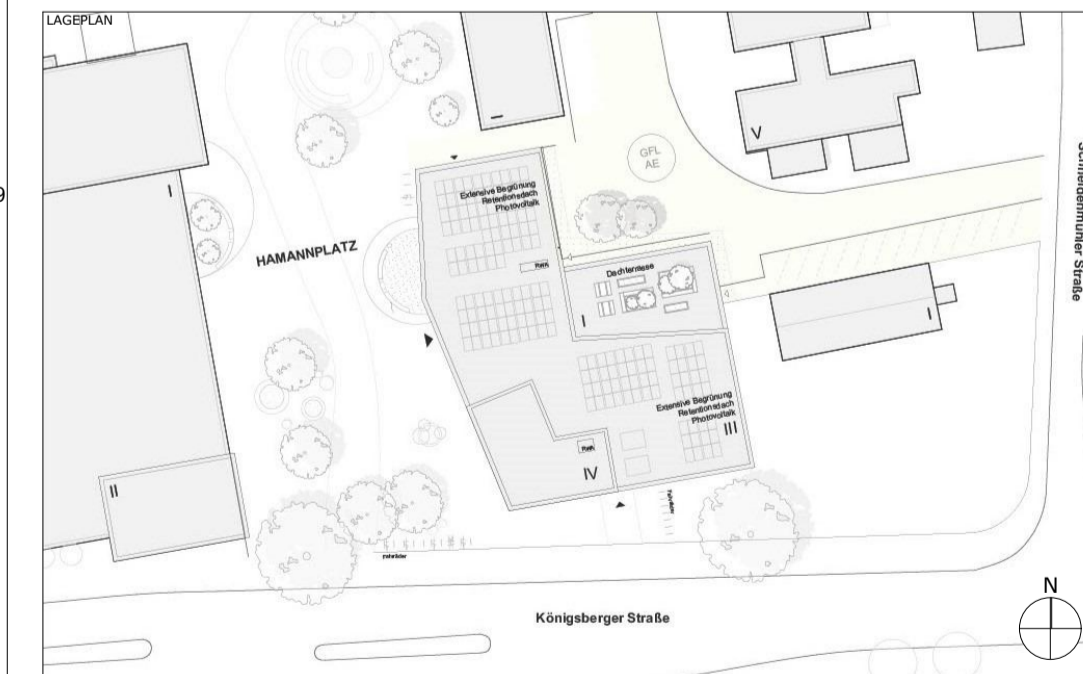

PROJEKT
2204 COERDE
Neubau Stadtteilhaus Coerde
hamannplatz 48157 münster

PLANINHALT
Hochbauplanung
Regel-Bodenaufbauten KG/1+2OG/TG

PLANCODE
COERDE_05_06_DE_07_80_02_2

ENTW	12.07.2024	LP 5	WV	84,1x59,4 cm	1:5	06.07.02	2
BAUKR							

WBI WESTFÄLISCHE BAUINDUSTRIE GMBH
WBI Westfälische Bauindustrie GmbH
engelstraße 49
48143 münster
telefon 0251 9732-0