



Betonwerkstein mit Sockelleiste

0.00.06 Flur (BV Nord)
keine Brandschutzanforderungen

Linoleum mit Sockelleiste

0.01.04 Teeküche
keine Brandschutzanforderungen

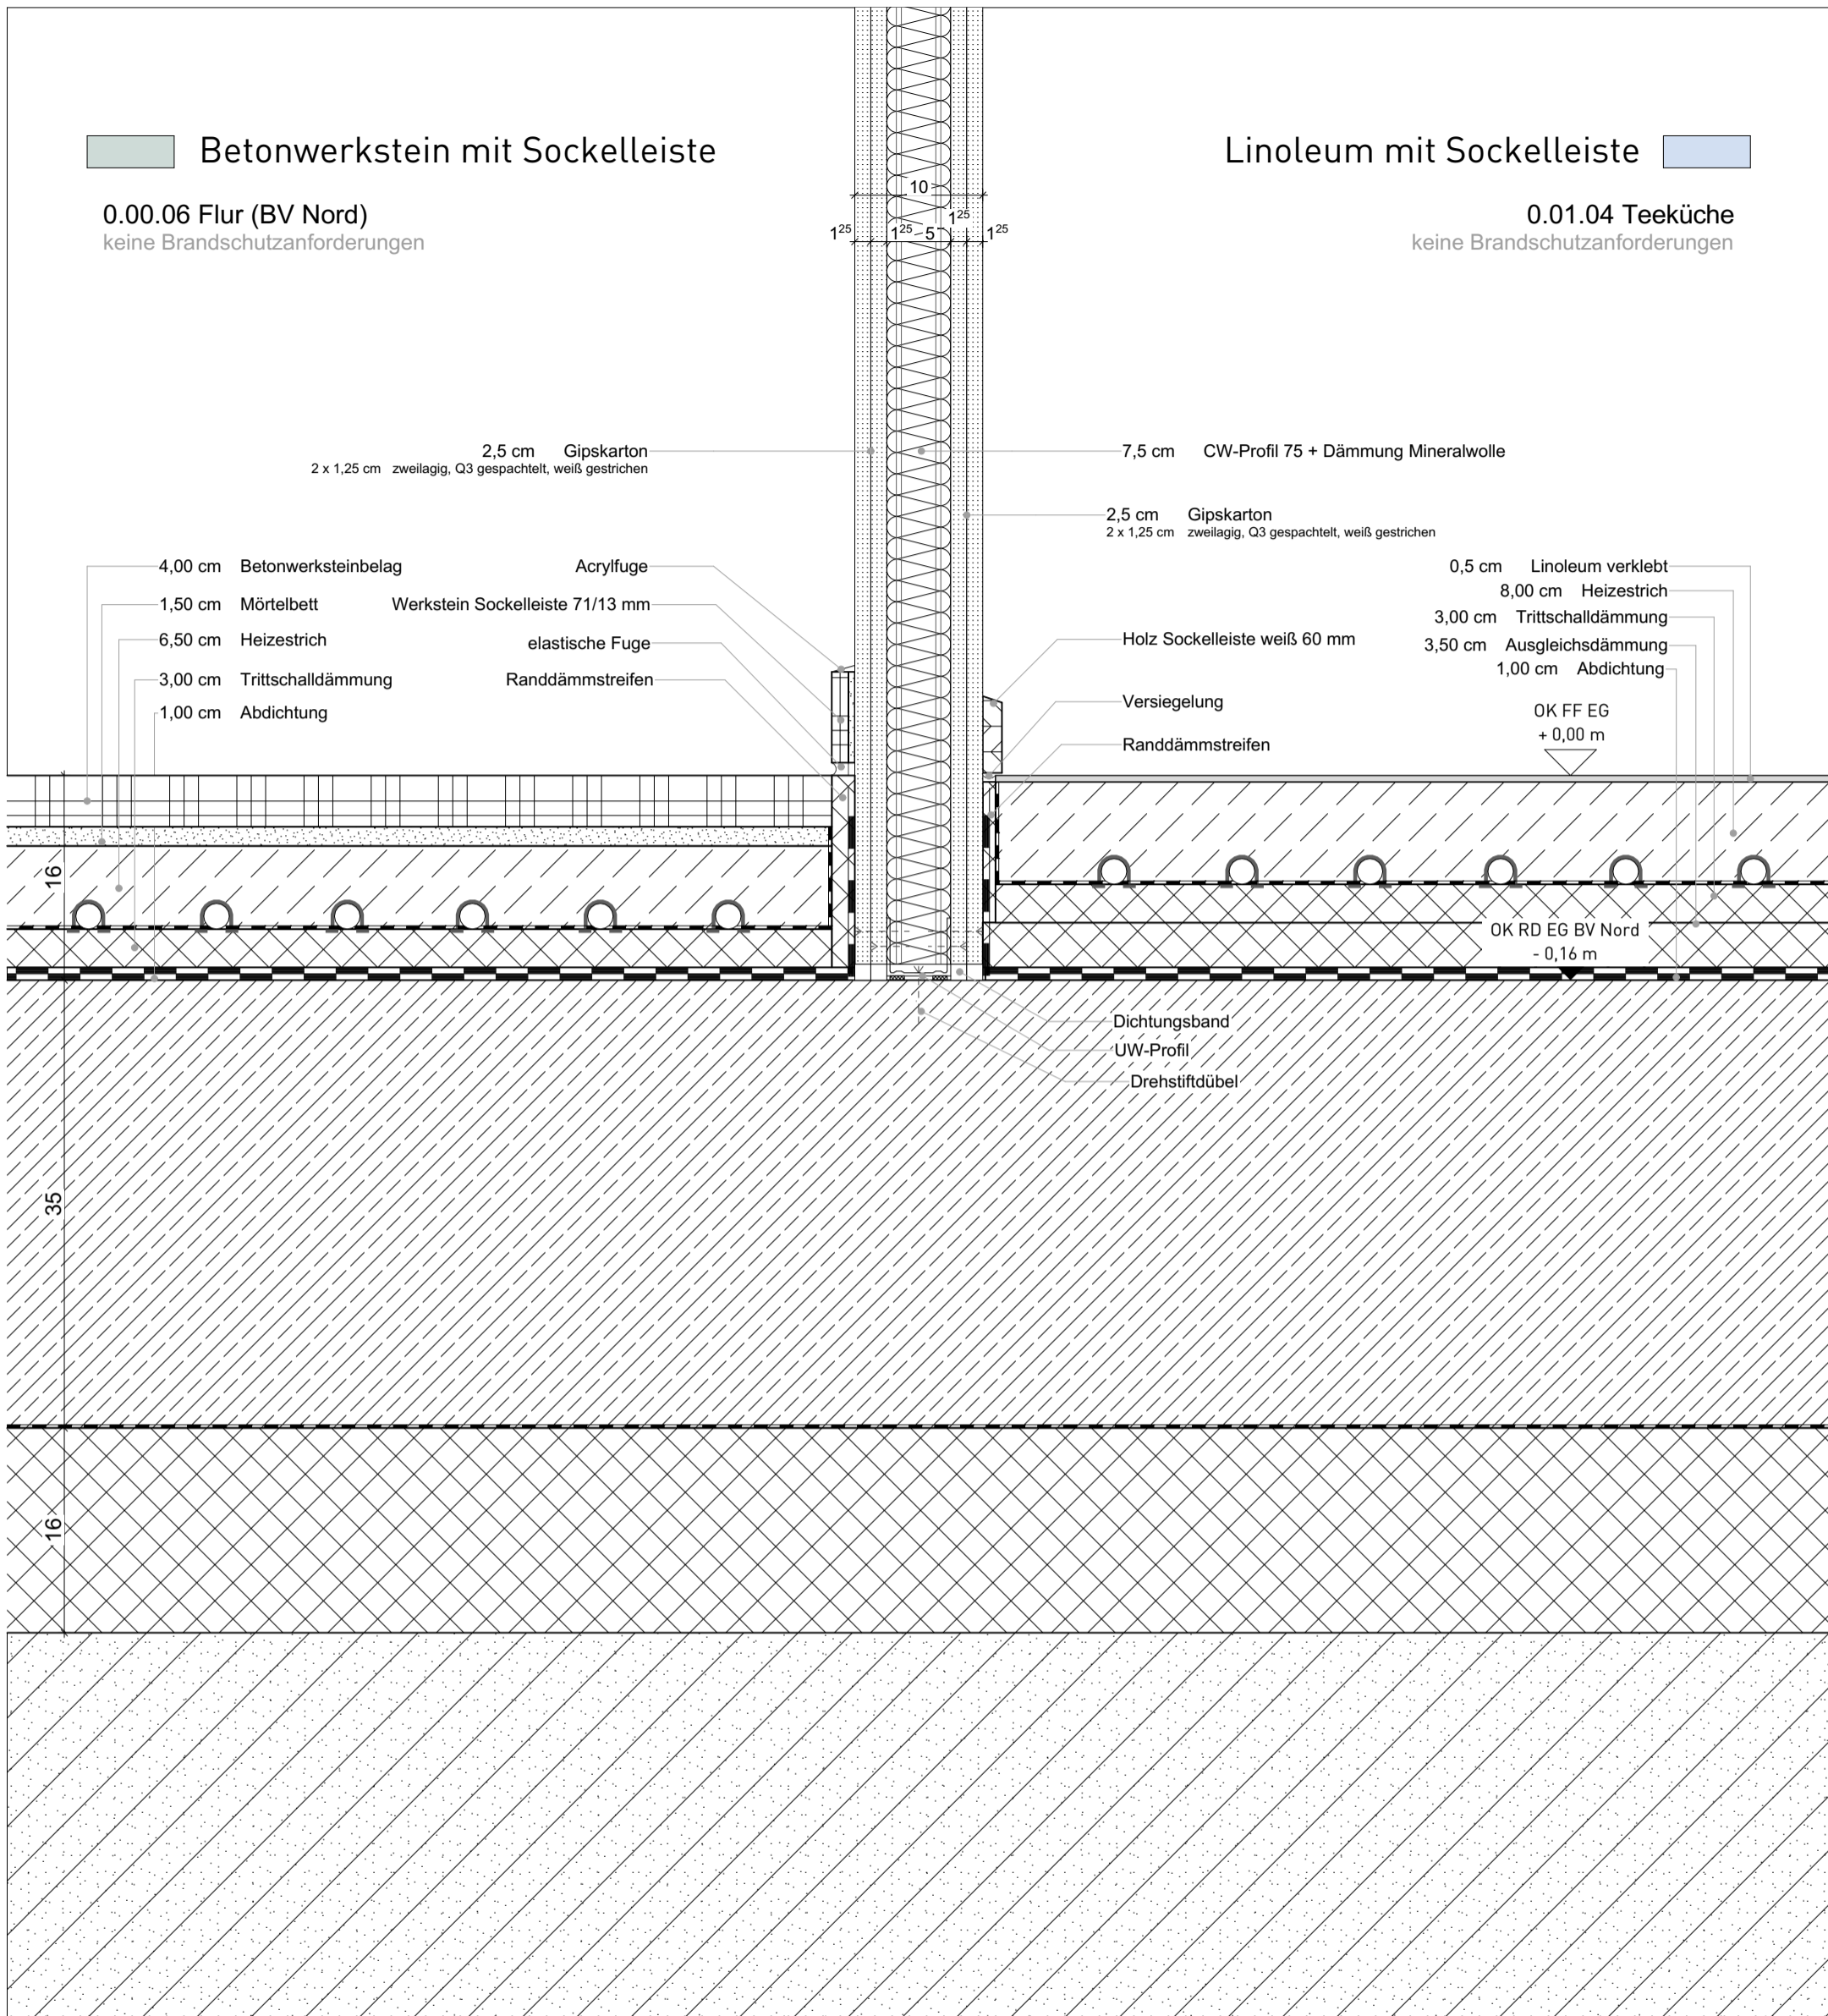

PROJEKT 2204 COERDE Neubau Stadtteilhaus Coerde hamannplatz 48157 münster	BAUHERR  WBI Westfälische Bauindustrie GmbH engelstraße 49 48143 münster telefon 0251 97232-0 #Auftraggeber:in E-Mail	PLANINHALT WS & LI an GK 1:5 PLANCODE COERDE_06_06_DE_07_BO_05_2	
		2 19.05.2026 1 14.04.2026 wj Anpassung Estrich 0 12.07.2024 Sohlplatte EG abgesenkt	DATUM 12.07.2024 PHASE LP 5 GEZEICHNET WV PLANGRÖSSE 42,0x29,7 cm MASSSTAB 1:5 PLANNUMMER 06.07.05