
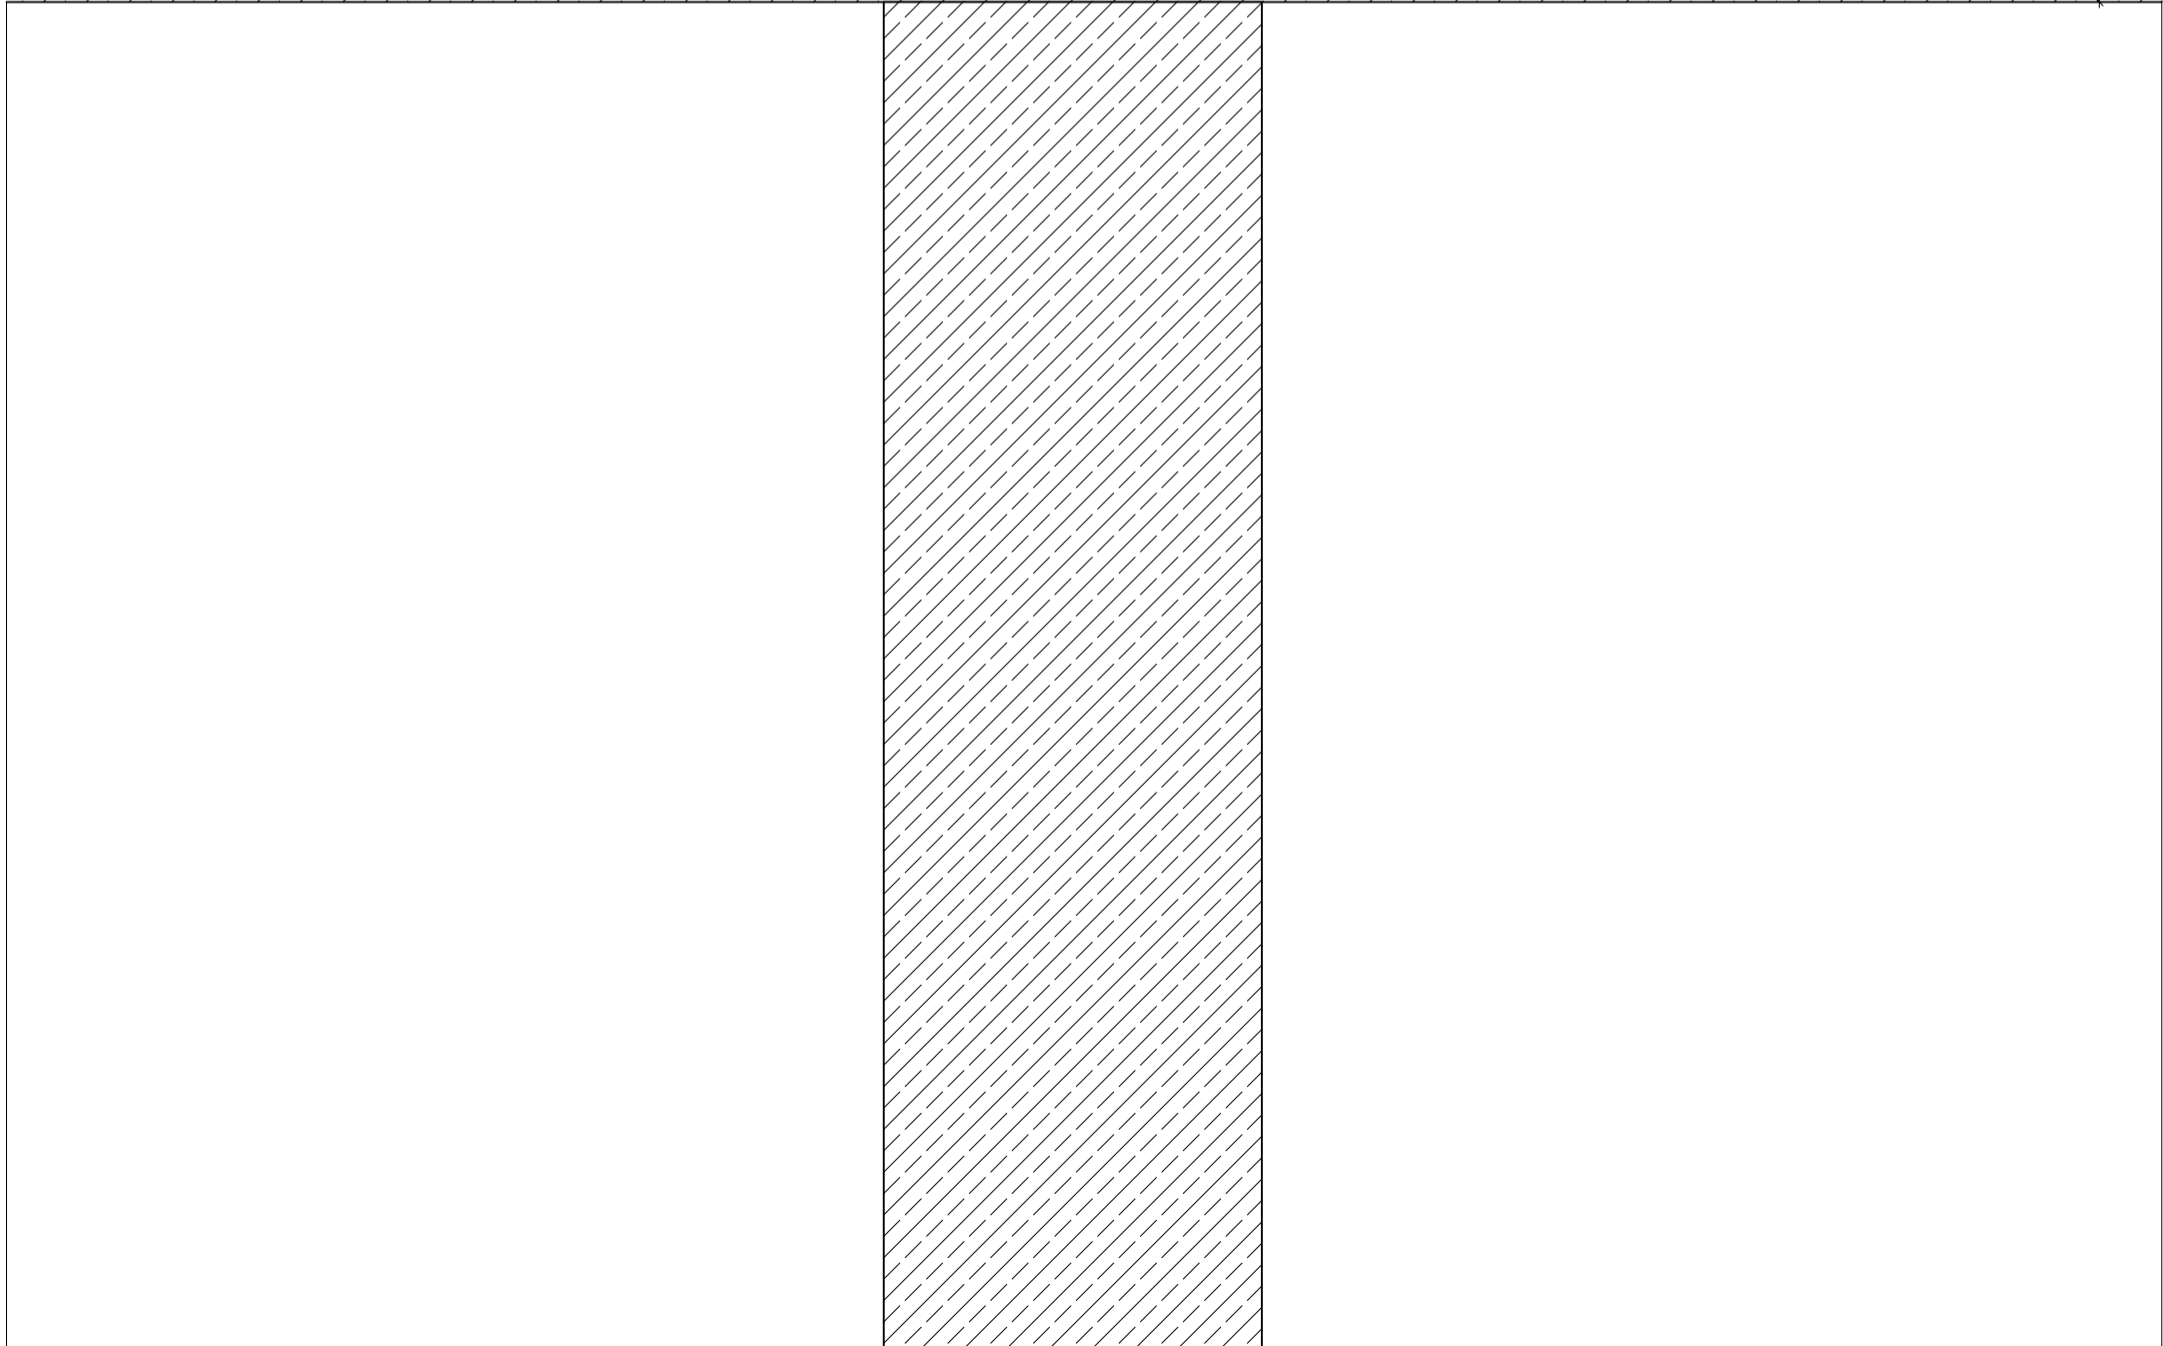



**Betonwerkstein ohne Sockelleiste**

**2.00.20 Treppenhaus Nord**  
 Brandschutzanforderung: notwendiges Treppenhaus

**Linoleum mit Sockelleiste**

**2.05.02 Wartezone DRK**  
 Brandschutzanforderung: notwendiger Flur

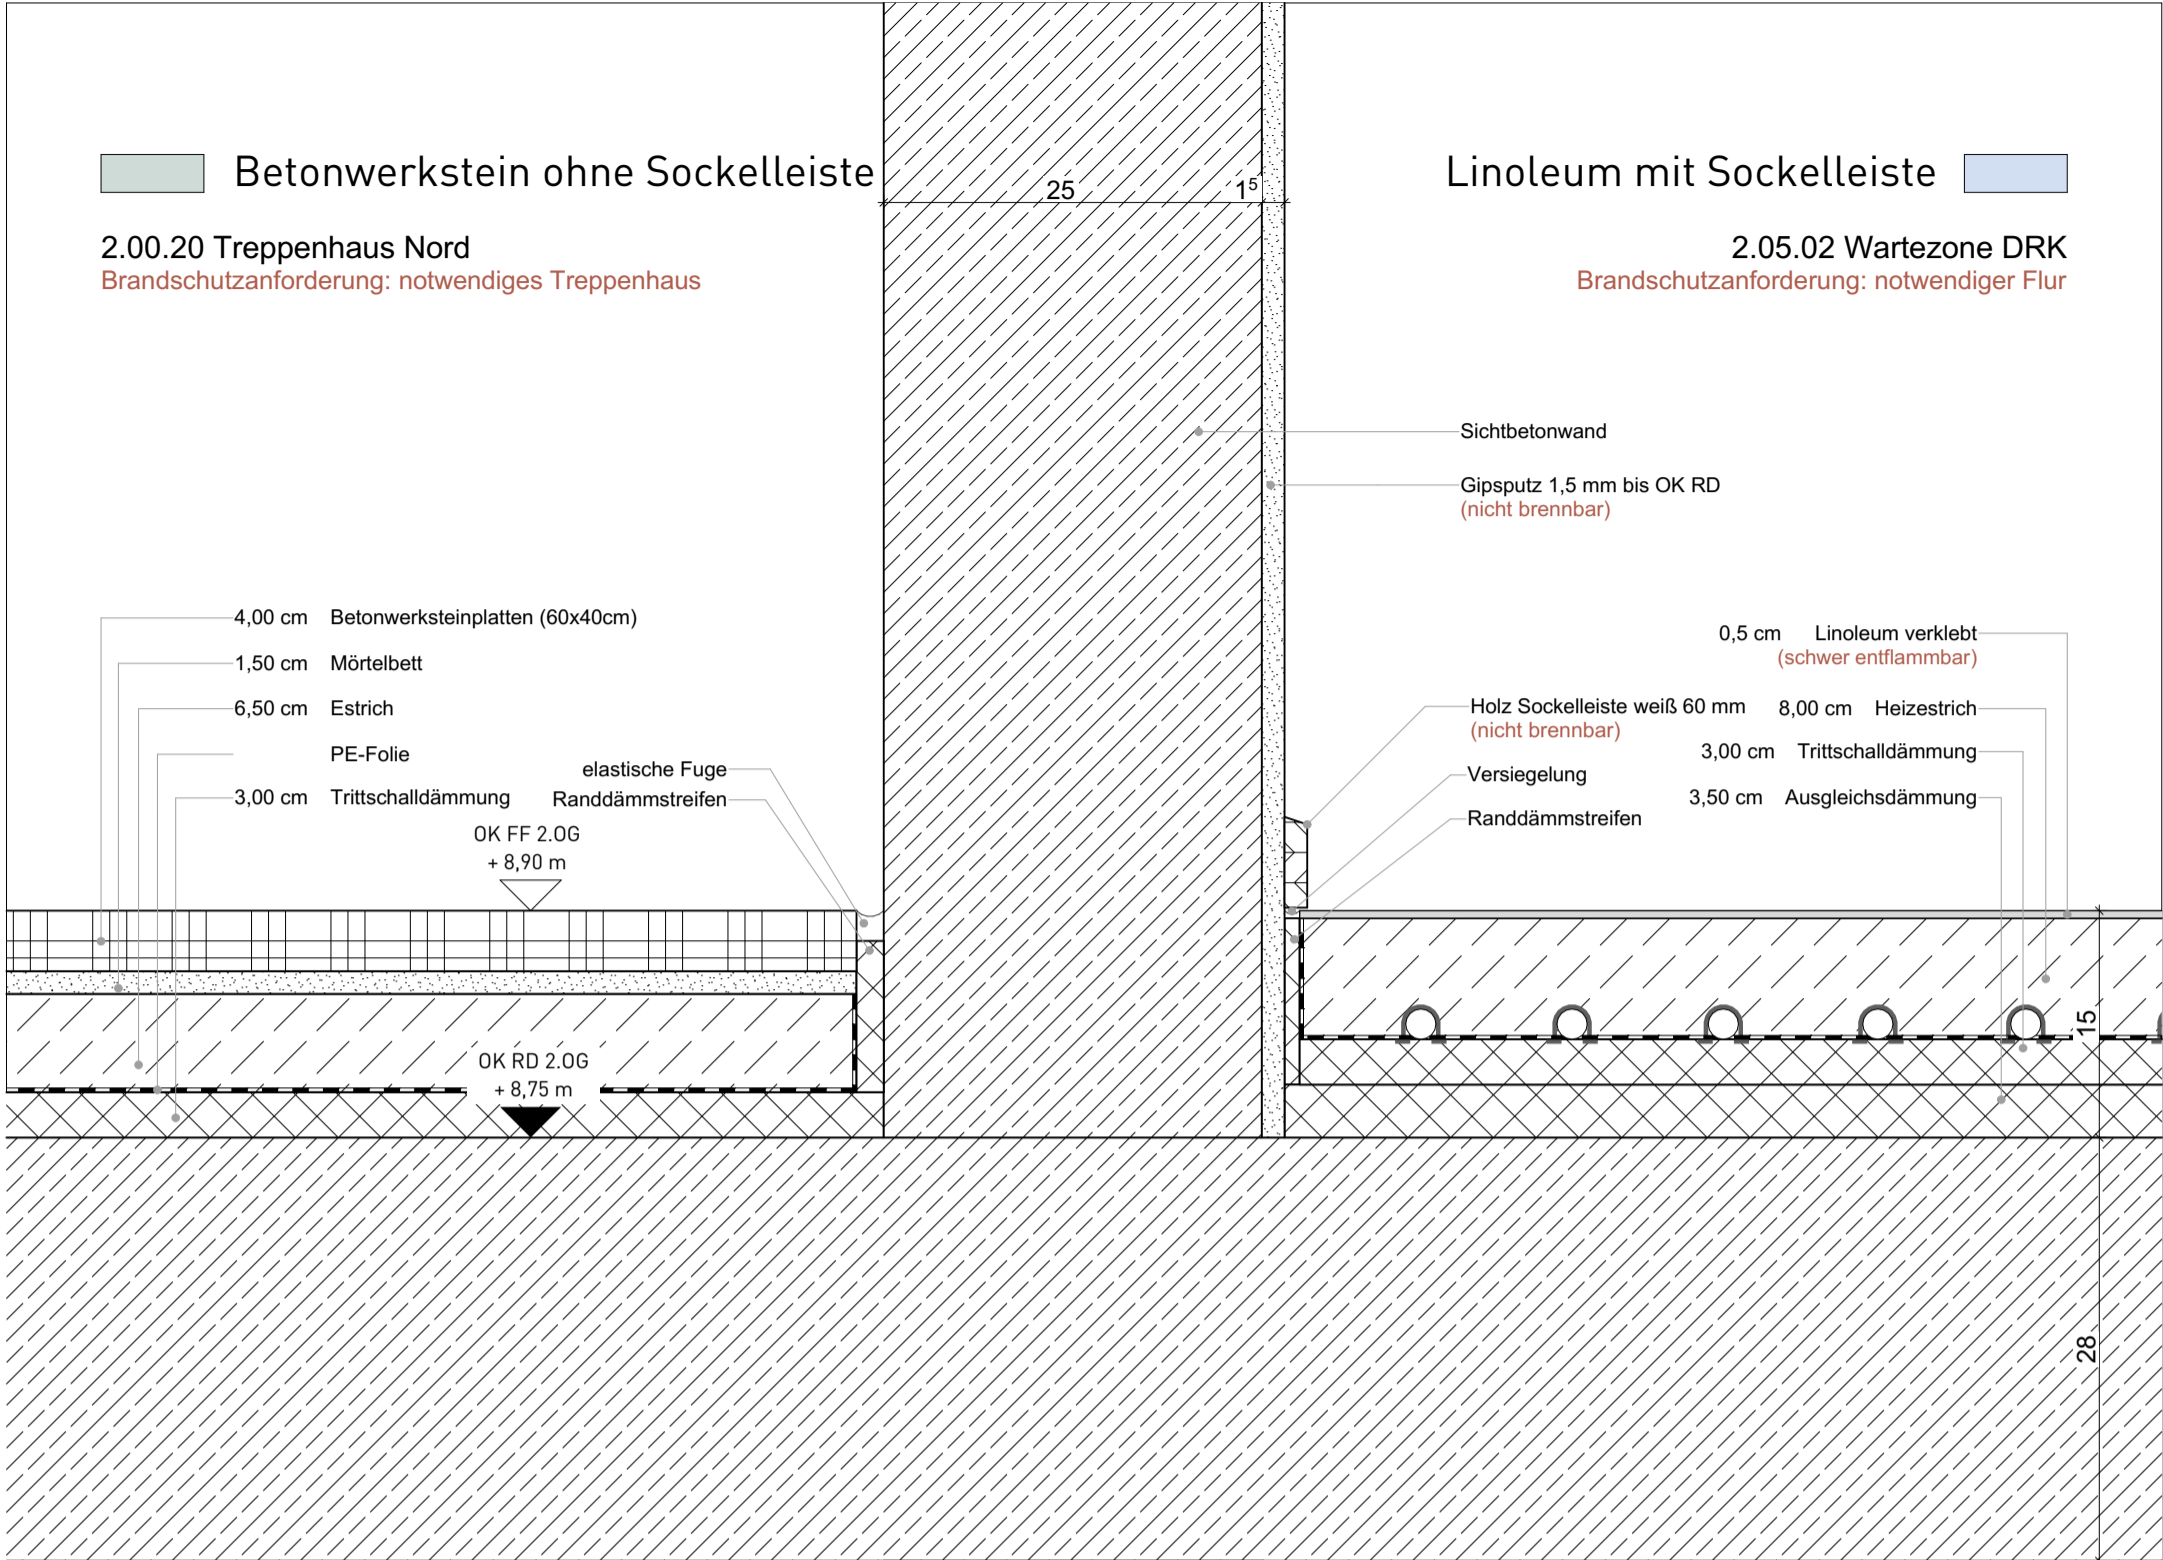

| <b>PROJEKT</b><br><b>2204 COERDE</b><br>Neubau Stadtteilhaus Coerde<br>hamannplatz<br>48157 münster |              | <b>BAUHERR</b><br><br>WBI Westfälische Bauindustrie GmbH<br>engelstraße 49<br>48143 münster<br>telefon 0251 97232-0<br>#Auftraggeber:in E-Mail |                   | <table border="1"> <tr> <th>INDEX</th> <th>DATUM</th> <th>BEARBEITER</th> <th>ART DER ÄNDERUNG</th> <th>PLANGRÖSSE</th> <th>MASSSTAB</th> <th>PLANNUMMER</th> </tr> <tr> <td>2</td> <td>19.05.2026</td> <td></td> <td></td> <td>42,0x29,7 cm</td> <td>1:5</td> <td>06.07.06</td> </tr> <tr> <td>1</td> <td>14.04.2026</td> <td>wj</td> <td>Anpassung Estrich</td> <td></td> <td></td> <td></td> </tr> <tr> <td>0</td> <td>12.07.2024</td> <td></td> <td></td> <td></td> <td></td> <td></td> </tr> </table> |          |            |  | INDEX | DATUM | BEARBEITER | ART DER ÄNDERUNG | PLANGRÖSSE | MASSSTAB | PLANNUMMER | 2 | 19.05.2026 |  |  | 42,0x29,7 cm | 1:5 | 06.07.06 | 1 | 14.04.2026 | wj | Anpassung Estrich |  |  |  | 0 | 12.07.2024 |  |  |  |  |  | <table border="1"> <tr> <td colspan="4"><b>PLANINHALT</b></td> </tr> <tr> <td colspan="4">WS TRH &amp; LI Flur   1:5</td> </tr> <tr> <td colspan="4"><b>PLANCODE</b></td> </tr> <tr> <td colspan="4">COERDE_06_06_DE_07_BO_06_2</td> </tr> <tr> <td><b>DATUM</b></td> <td><b>PHASE</b></td> <td><b>GEZEICHNET</b></td> <td><b>INDEX</b></td> </tr> <tr> <td>12.07.2024</td> <td>LP 5</td> <td>WV</td> <td>2</td> </tr> <tr> <td colspan="2"><b>PLANGRÖSSE</b></td> <td><b>MASSSTAB</b></td> <td><b>PLANNUMMER</b></td> </tr> <tr> <td colspan="2">42,0x29,7 cm</td> <td>1:5</td> <td>06.07.06</td> </tr> </table> |  |  |  | <b>PLANINHALT</b> |  |  |  | WS TRH & LI Flur   1:5 |  |  |  | <b>PLANCODE</b> |  |  |  | COERDE_06_06_DE_07_BO_06_2 |  |  |  | <b>DATUM</b> | <b>PHASE</b> | <b>GEZEICHNET</b> | <b>INDEX</b> | 12.07.2024 | LP 5 | WV | 2 | <b>PLANGRÖSSE</b> |  | <b>MASSSTAB</b> | <b>PLANNUMMER</b> | 42,0x29,7 cm |  | 1:5 | 06.07.06 |
|---|
| INDEX   | DATUM        | BEARBEITER  | ART DER ÄNDERUNG  | PLANGRÖSSE   | MASSSTAB | PLANNUMMER | |
| 2   | 19.05.2026   |   |                   | 42,0x29,7 cm   | 1:5      | 06.07.06   | |
| 1   | 14.04.2026   | wj  | Anpassung Estrich | |
| 0   | 12.07.2024   | |
| <b>PLANINHALT</b>   | |
| WS TRH & LI Flur   1:5  | |
| <b>PLANCODE</b>   | |
| COERDE_06_06_DE_07_BO_06_2  | |
| <b>DATUM</b>  | <b>PHASE</b> | <b>GEZEICHNET</b>   | <b>INDEX</b>      | |
| 12.07.2024  | LP 5         | WV  | 2                 | |
| <b>PLANGRÖSSE</b>   |              | <b>MASSSTAB</b>   | <b>PLANNUMMER</b> | |
| 42,0x29,7 cm  |              | 1:5   | 06.07.06          | |