




Parkett an Akustikpaneel


1.04.05 Proberaum
keine Brandschutzanforderungen

Linoleum mit Sockelleiste



1.00.01 Foyer OG
Brandschutzanforderung: notwendiger Flur

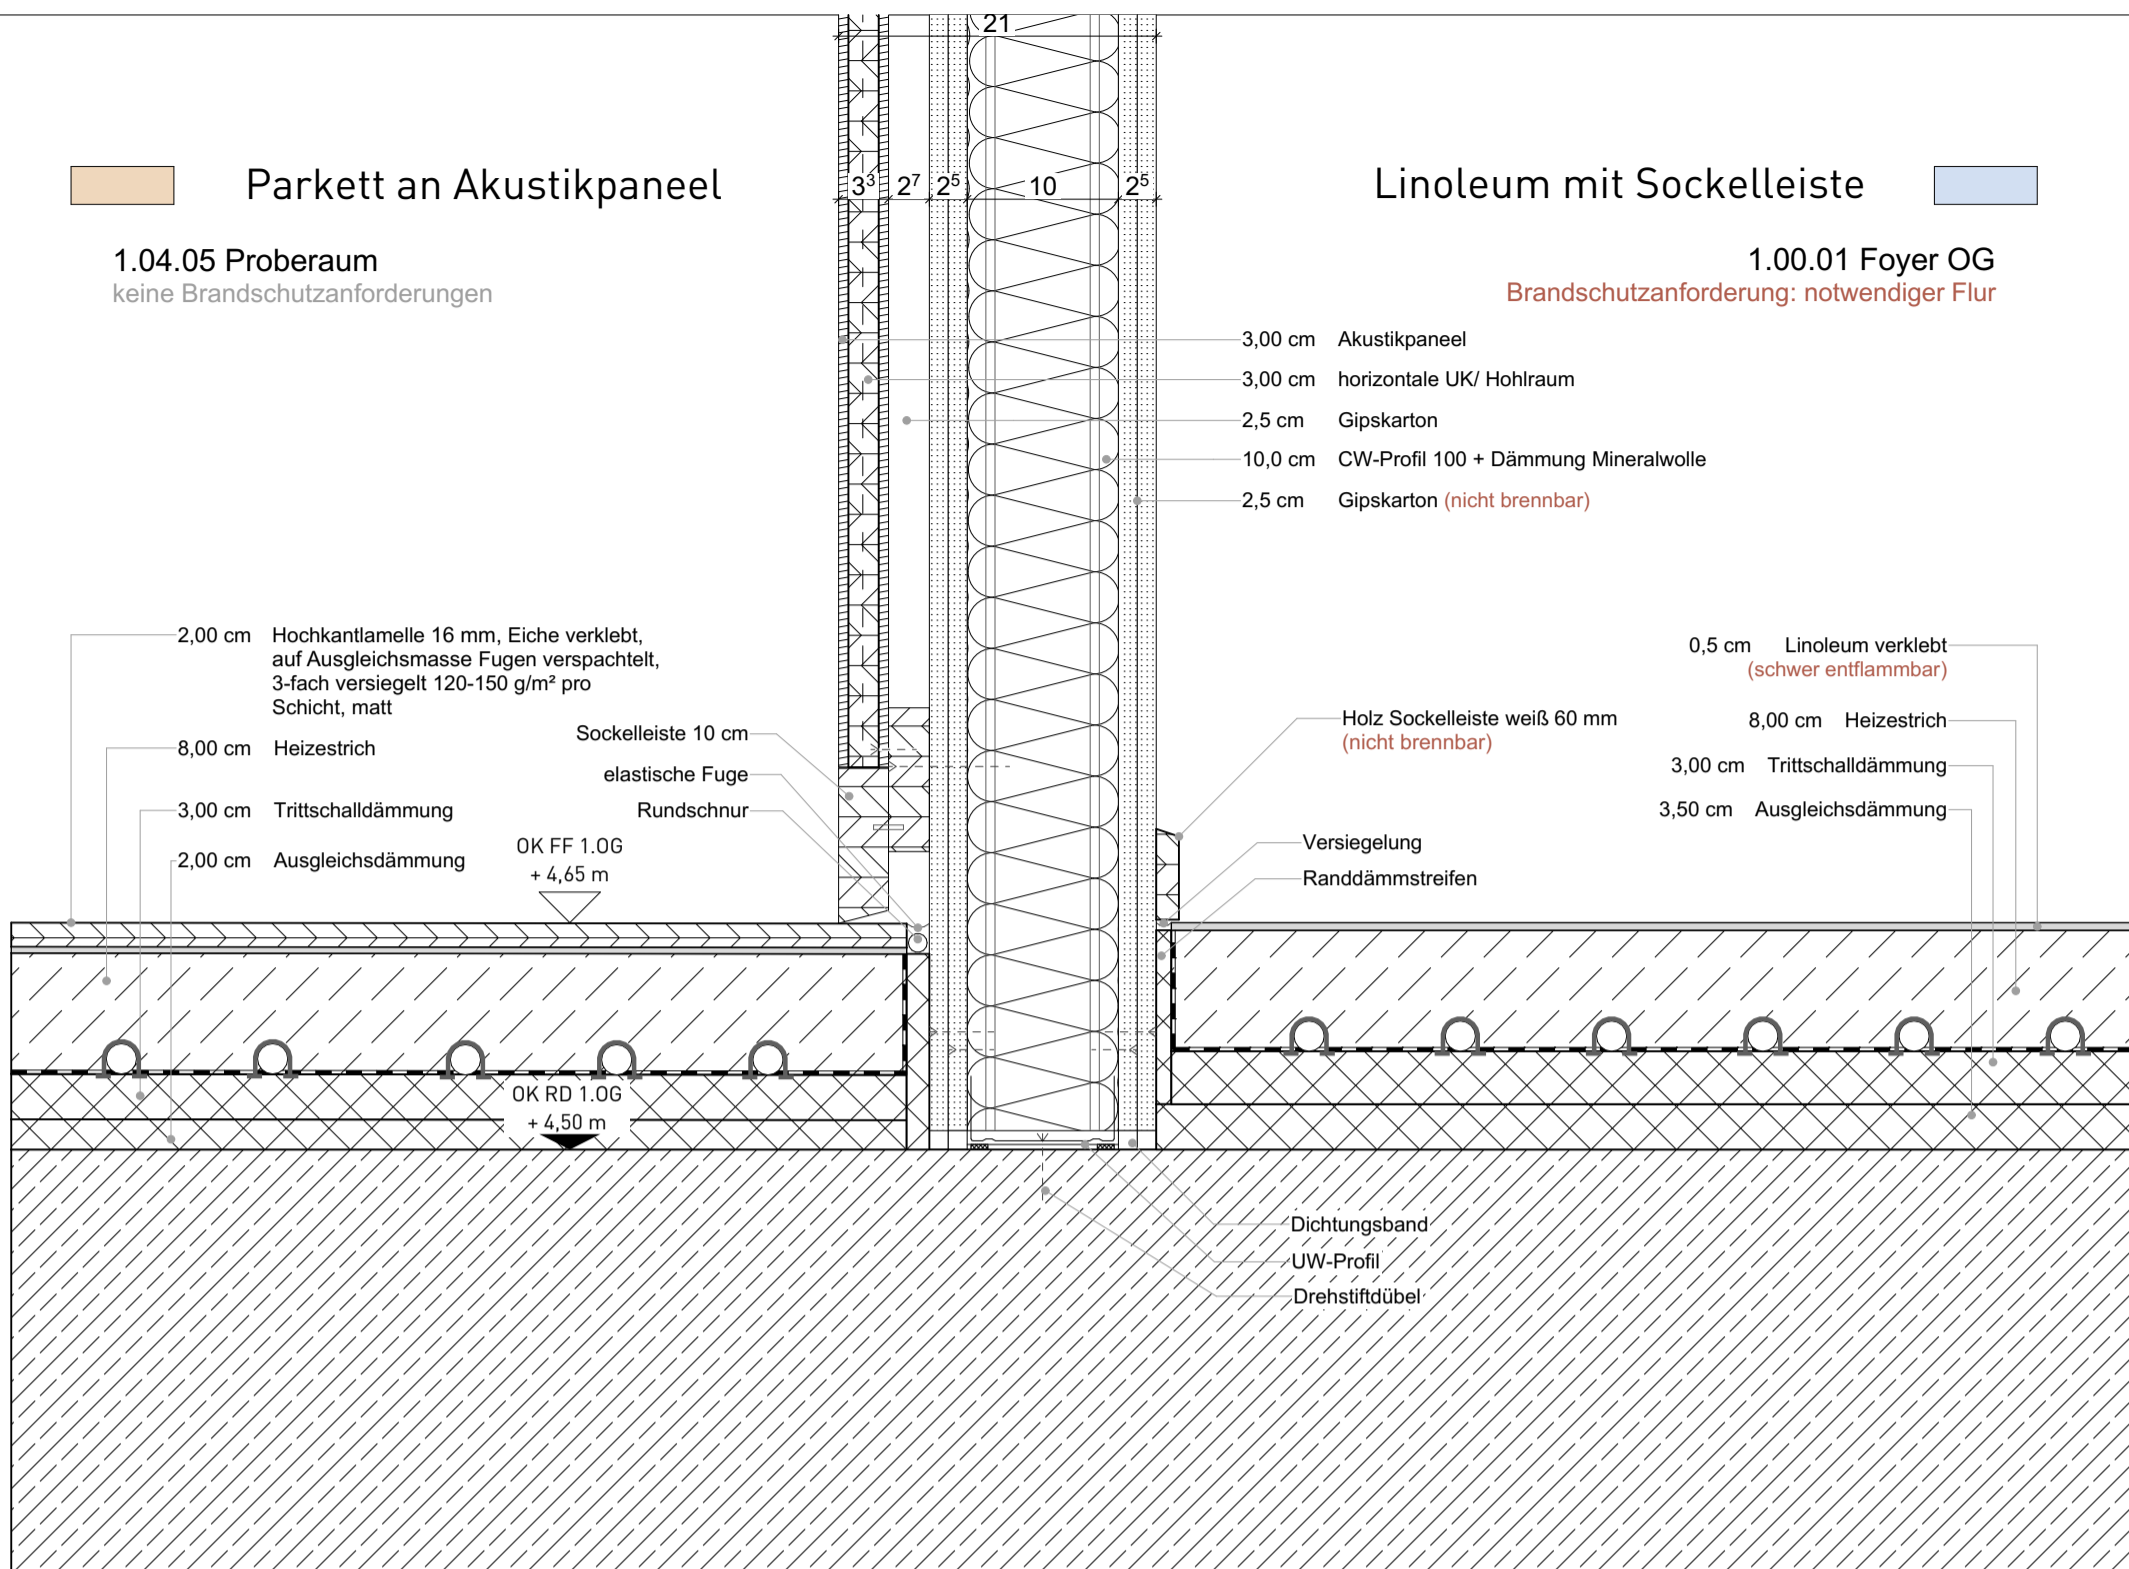

PROJEKT 2204 COERDE Neubau Stadtteilhaus Coerde hamannplatz 48157 münster	BAUHERR  WBI Westfälische Bauindustrie GmbH engelstraße 49 48143 münster telefon 0251 97232-0 #Auftraggeber:in E-Mail	PLANHINHALT P an Akustik & LI Flur 1:5			
		PLANCODE COERDE_06_06_DE_07_BO_07_2			
		DATUM	PHASE	GEZEICHNET	INDEX
		2	19.05.2026		
		1	14.04.2026	wj	Anpassung Estrich
		0	12.07.2024		
		PLANGRÖSSE		MASSTAB	PLANNUMMER
		42,0x29,7 cm		1:5	06.07.07
INDEX	DATUM	BEARBEITER	ART DER ÄNDERUNG		