

Fliesen grau


0.00.08 Erste-Hilfe-Raum
keine Brandschutzanforderungen


Parkett

0.01.05 Digitale Medien / Open Space
keine Brandschutzanforderungen

- 1,00 cm Steinzeugfliesen R10, grau, Format 30x30cm Kreuzverband
- 1,00 cm Mörtelbett
- 6,50 cm Heizestrich
- 3,00 cm Trittschalldämmung
- 3,50 cm Ausgleichsdämmung
- 1,00 cm Abdichtung
- Sichtbetonwand
- Acrylfuge
- Sockelfliese Format 7,5x30cm liegend
- elastische Fuge
- Randdämmstreifen

- 2,00 cm Hochkantlamelle 16 mm, Eiche verklebt, auf Ausgleichsmasse Fugen verspachtelt, 3-fach versiegelt 120-150 g/m² pro Schicht, matt
- 8,00 cm Heizestrich
- 3,00 cm Trittschalldämmung
- 8,00 cm Ausgleichsdämmung
- 1,00 cm Abdichtung

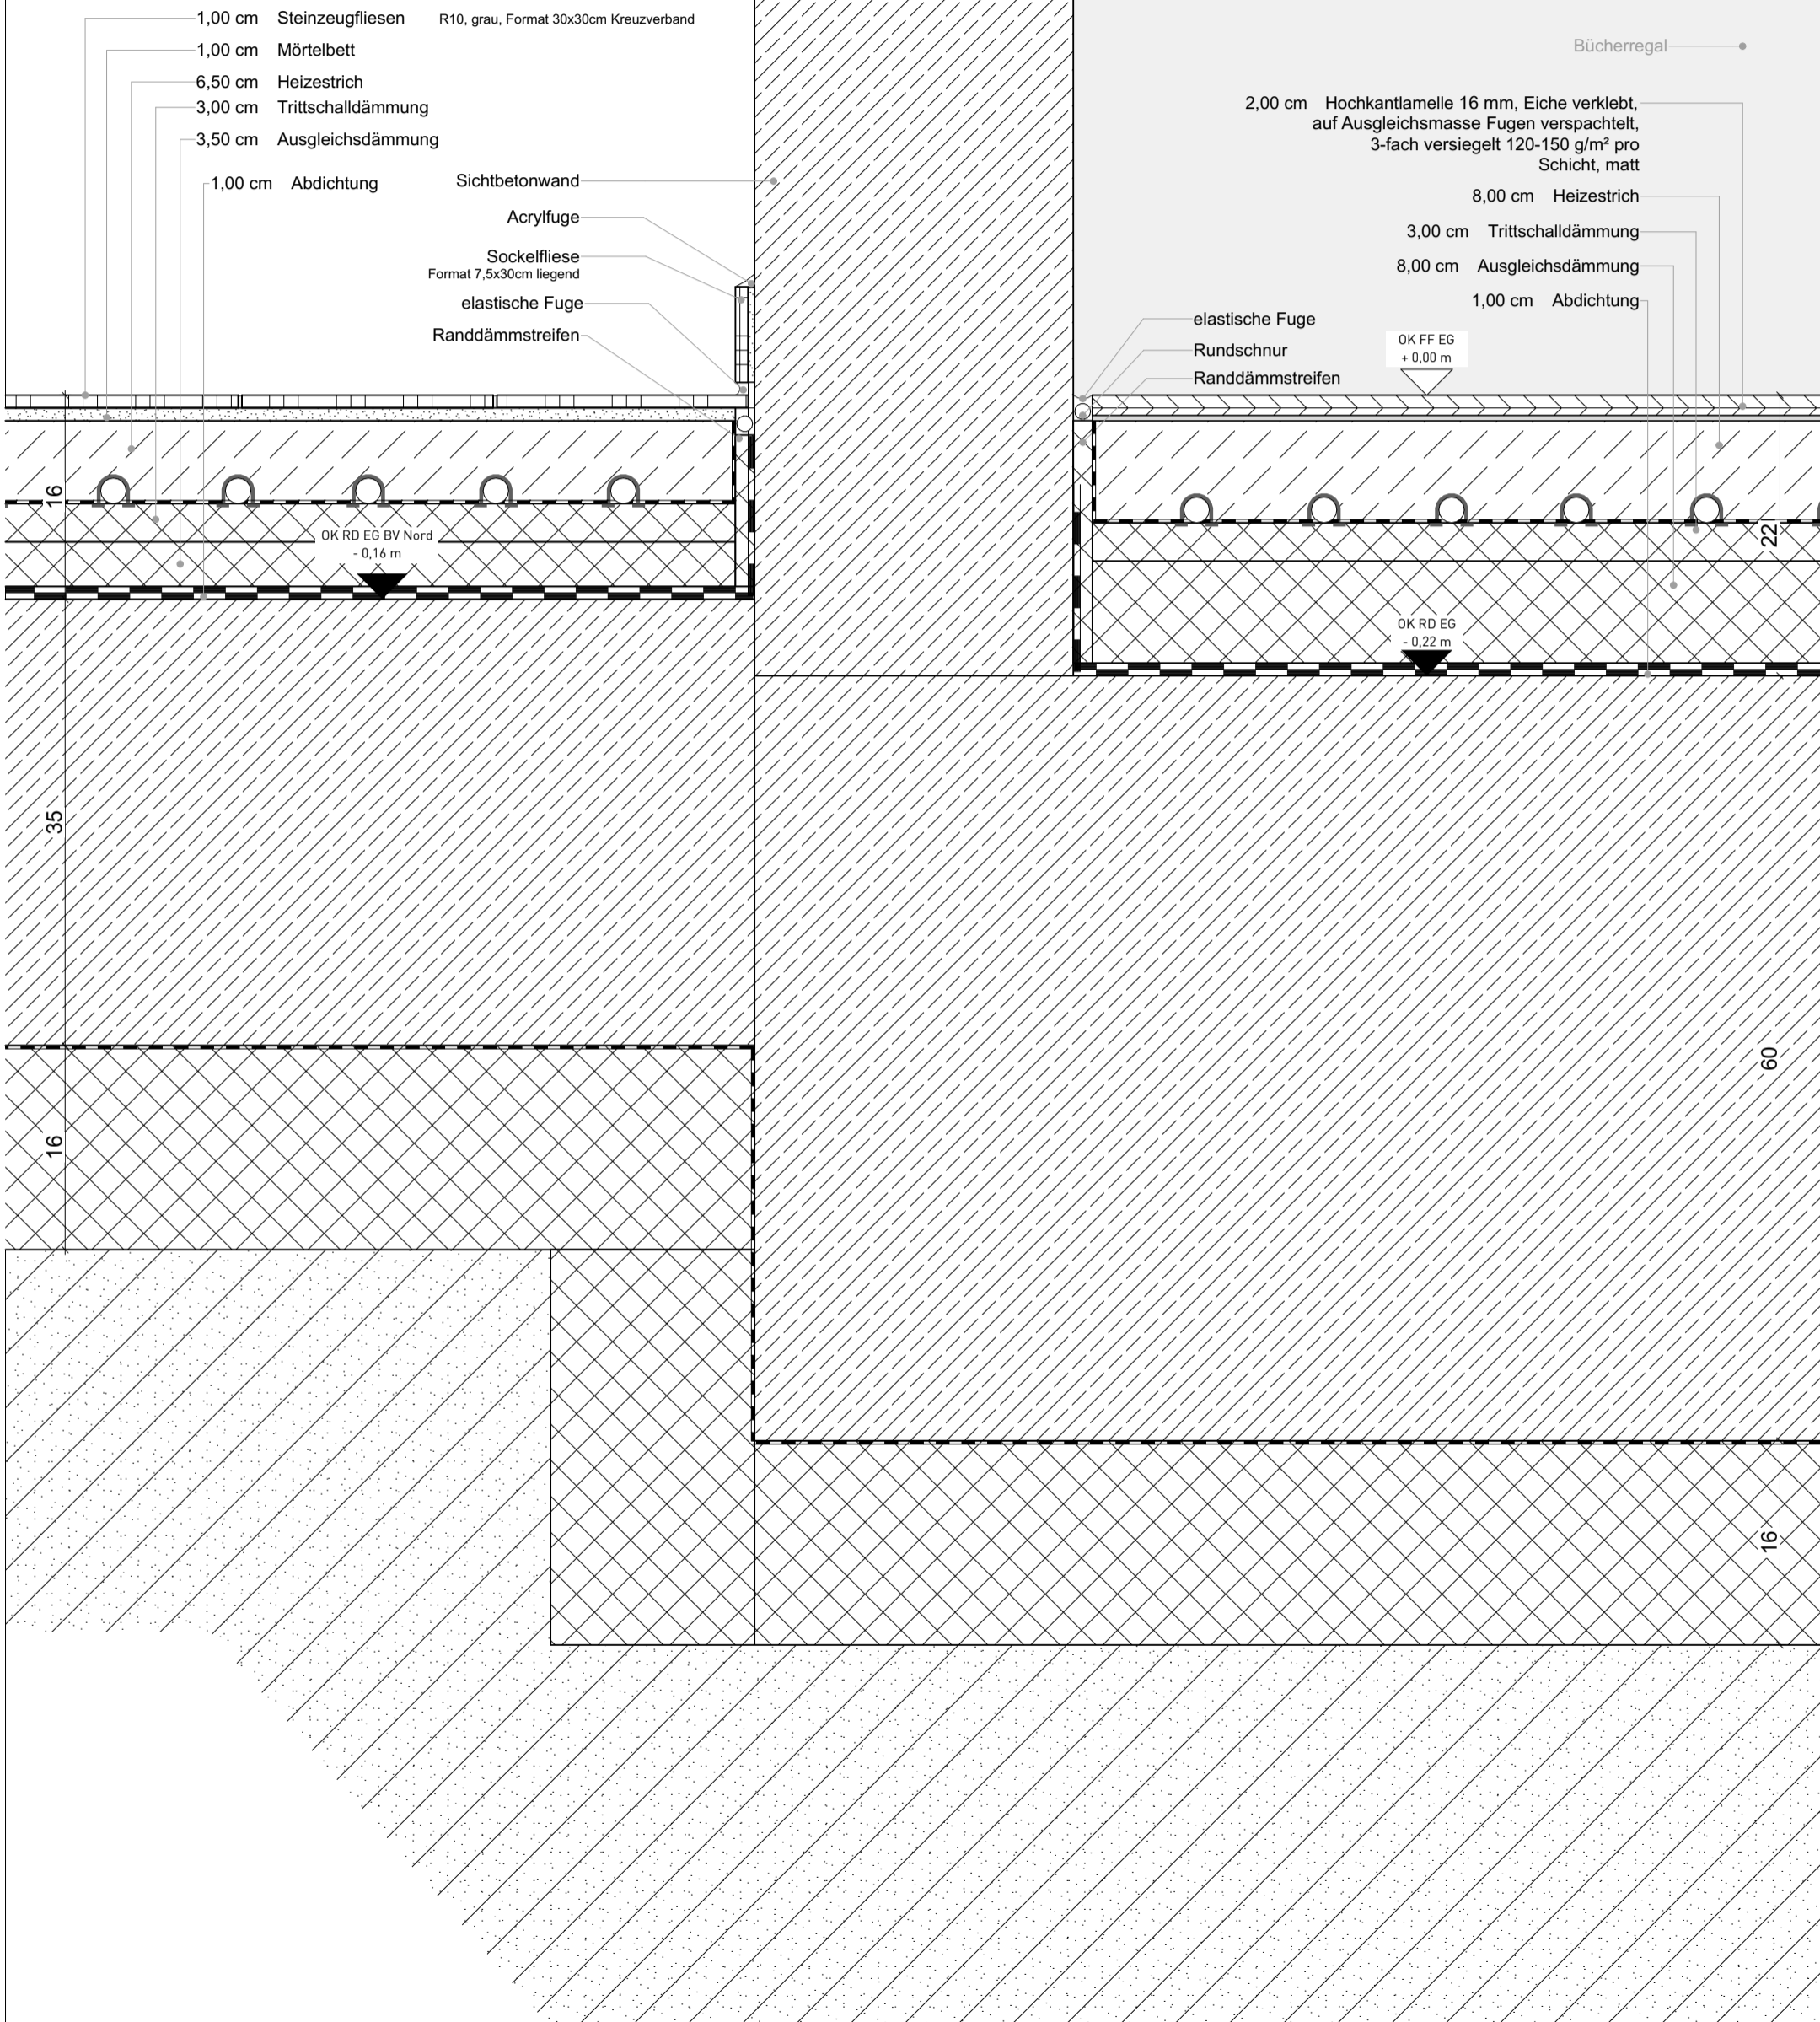

PROJEKT 2204 COERDE Neubau Stadtteilhaus Coerde hamannplatz 48157 münster		BAUHERR  WBI Westfälische Bauindustrie GmbH engelstraße 49 48143 münster telefon 0251 97232-0 #Auftraggeber:in E-Mail		<table border="1"> <tr> <td>INDEX</td> <td>DATUM</td> <td>BEARBEITER</td> <td>ART DER ÄNDERUNG</td> <td></td> <td></td> </tr> <tr> <td>2</td> <td>19.05.2026</td> <td></td> <td></td> <td></td> <td></td> </tr> <tr> <td>1</td> <td>14.04.2026</td> <td>wj</td> <td>Anpassung Estrich</td> <td></td> <td></td> </tr> <tr> <td>0</td> <td>12.07.2024</td> <td></td> <td>Sohlplatte EG abgesenkt</td> <td></td> <td></td> </tr> </table>				INDEX	DATUM	BEARBEITER	ART DER ÄNDERUNG			2	19.05.2026					1	14.04.2026	wj	Anpassung Estrich			0	12.07.2024		Sohlplatte EG abgesenkt			<table border="1"> <tr> <td colspan="6">PLANINHALT</td> </tr> <tr> <td colspan="6">FL & P an STB 1:5</td> </tr> <tr> <td colspan="6">PLANCODE</td> </tr> <tr> <td colspan="6">COERDE_06_06_DE_07_BO_09_2</td> </tr> <tr> <td colspan="2">DATUM</td> <td colspan="2">PHASE</td> <td colspan="2">GEZEICHNET</td> </tr> <tr> <td colspan="2">12.07.2024</td> <td colspan="2">LP 5</td> <td colspan="2">WV</td> </tr> <tr> <td colspan="2">PLANGRÖSSE</td> <td colspan="2">MASSSTAB</td> <td colspan="2">PLANNUMMER</td> </tr> <tr> <td colspan="2">42,0x29,7 cm</td> <td colspan="2">1:5</td> <td colspan="2">06.07.09</td> </tr> </table>				PLANINHALT						FL & P an STB 1:5						PLANCODE						COERDE_06_06_DE_07_BO_09_2						DATUM		PHASE		GEZEICHNET		12.07.2024		LP 5		WV		PLANGRÖSSE		MASSSTAB		PLANNUMMER		42,0x29,7 cm		1:5		06.07.09	
INDEX	DATUM	BEARBEITER	ART DER ÄNDERUNG	
2	19.05.2026	
1	14.04.2026	wj	Anpassung Estrich	
0	12.07.2024		Sohlplatte EG abgesenkt	
PLANINHALT	
FL & P an STB 1:5	
PLANCODE	
COERDE_06_06_DE_07_BO_09_2	
DATUM		PHASE		GEZEICHNET	
12.07.2024		LP 5		WV	
PLANGRÖSSE		MASSSTAB		PLANNUMMER	
42,0x29,7 cm		1:5		06.07.09	