

Fliesen grau


1.00.04 Wickeln


keine Brandschutzanforderungen

Parkett

1.03.01 Elterncafé

keine Brandschutzanforderungen

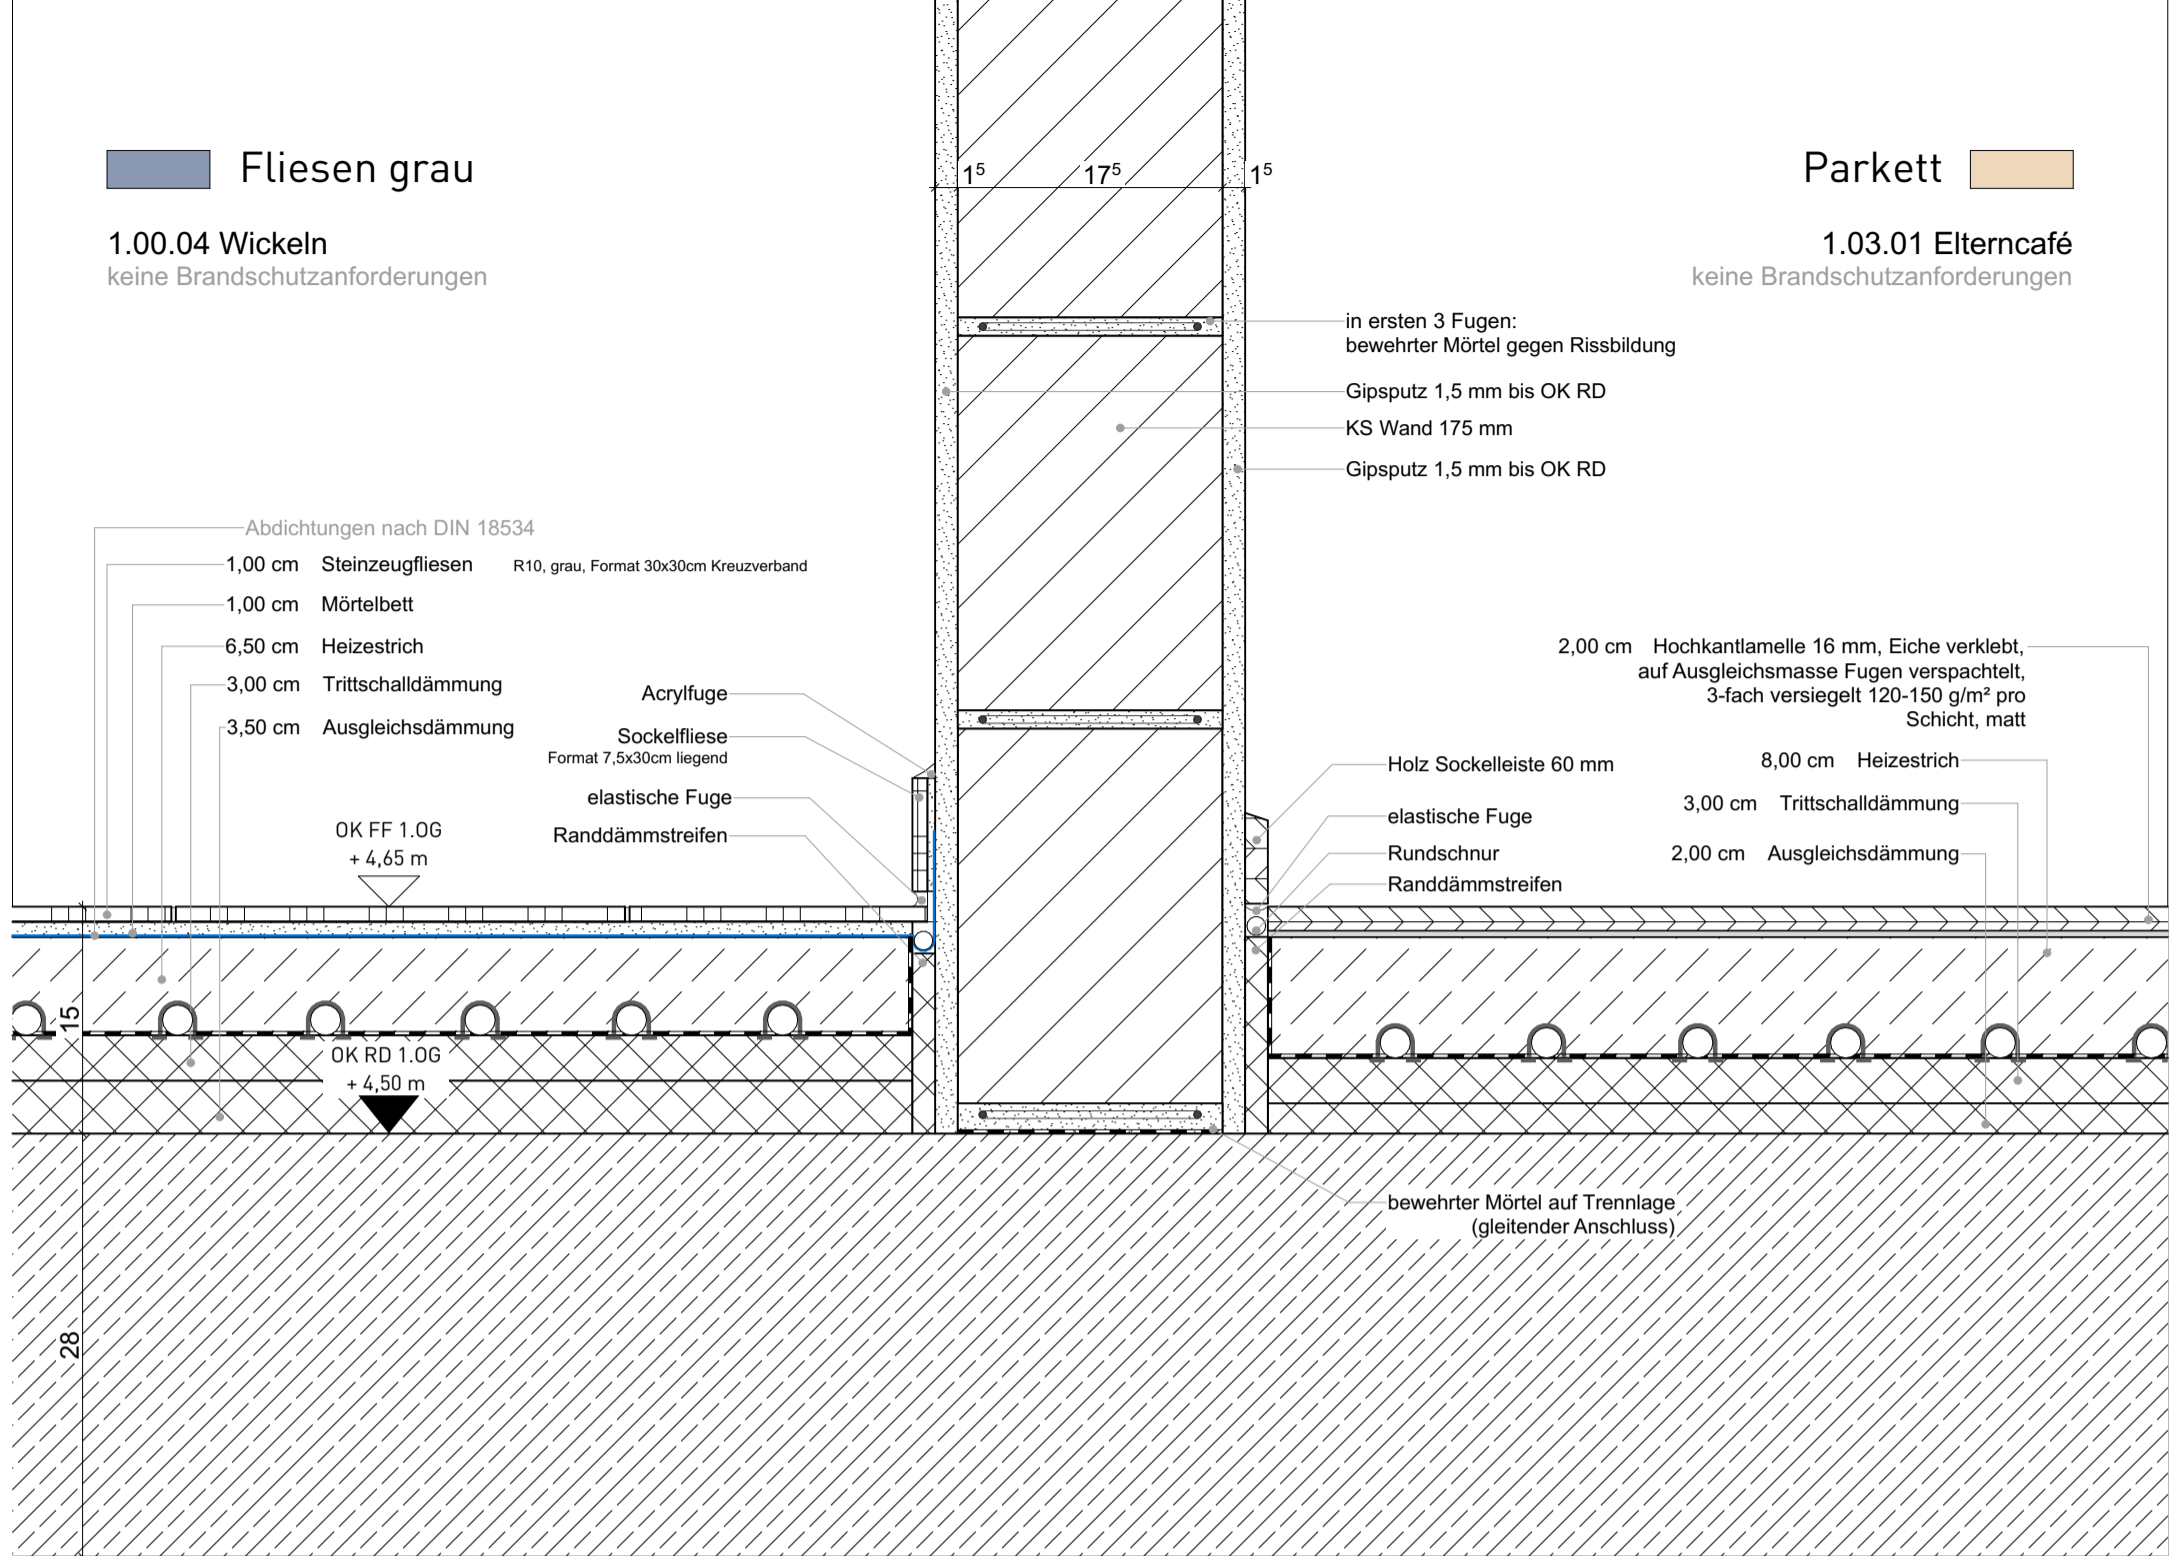

<b>PROJEKT</b> <b>2204 COERDE</b> Neubau Stadtteilhaus Coerde hamannplatz 48157 münster		<b>BAUHERR</b>  <b>WBI Westfälische Bauindustrie GmbH</b> engelstraße 49 48143 münster telefon 0251 97232-0 #Auftraggeber:in E-Mail		<table border="1"> <tr> <td>2</td> <td>19.05.2026</td> <td></td> <td></td> <td></td> </tr> <tr> <td>1</td> <td>14.04.2026</td> <td>wj</td> <td>Anpassung Estrich</td> <td></td> </tr> <tr> <td>0</td> <td>12.07.2024</td> <td></td> <td></td> <td></td> </tr> <tr> <td>INDEX</td> <td>DATUM</td> <td>BEARBEITER</td> <td>ART DER ÄNDERUNG</td> <td></td> </tr> </table>				2	19.05.2026				1	14.04.2026	wj	Anpassung Estrich		0	12.07.2024				INDEX	DATUM	BEARBEITER	ART DER ÄNDERUNG		<table border="1"> <tr> <td colspan="4"><b>PLANINHALT</b></td> </tr> <tr> <td colspan="4">FL &amp; P an KS   1:5</td> </tr> <tr> <td colspan="4"><b>PLANCODE</b></td> </tr> <tr> <td colspan="4">COERDE_06_06_DE_07_BO_10_2</td> </tr> <tr> <td><b>DATUM</b></td> <td><b>PHASE</b></td> <td><b>GEZEICHNET</b></td> <td><b>INDEX</b></td> </tr> <tr> <td>12.07.2024</td> <td>LP 5</td> <td>WV</td> <td>2</td> </tr> <tr> <td colspan="2"><b>PLANGRÖSSE</b></td> <td><b>MASSSTAB</b></td> <td><b>PLANNUMMER</b></td> </tr> <tr> <td colspan="2">42,0x29,7 cm</td> <td>1:5</td> <td>06.07.10</td> </tr> </table>				<b>PLANINHALT</b>				FL & P an KS   1:5				<b>PLANCODE</b>				COERDE_06_06_DE_07_BO_10_2				<b>DATUM</b>	<b>PHASE</b>	<b>GEZEICHNET</b>	<b>INDEX</b>	12.07.2024	LP 5	WV	2	<b>PLANGRÖSSE</b>		<b>MASSSTAB</b>	<b>PLANNUMMER</b>	42,0x29,7 cm		1:5	06.07.10
2	19.05.2026	
1	14.04.2026	wj	Anpassung Estrich	
0	12.07.2024	
INDEX	DATUM	BEARBEITER	ART DER ÄNDERUNG	
<b>PLANINHALT</b>	
FL & P an KS   1:5	
<b>PLANCODE</b>	
COERDE_06_06_DE_07_BO_10_2	
<b>DATUM</b>	<b>PHASE</b>	<b>GEZEICHNET</b>	<b>INDEX</b>	
12.07.2024	LP 5	WV	2	
<b>PLANGRÖSSE</b>		<b>MASSSTAB</b>	<b>PLANNUMMER</b>	
42,0x29,7 cm		1:5	06.07.10	