



Fliesen grau

0.02.05 Pumi (Jugendtreff)
keine Brandschutzanforderungen

Parkett

0.02.03 Flur (Jugendtreff)
keine Brandschutzanforderungen

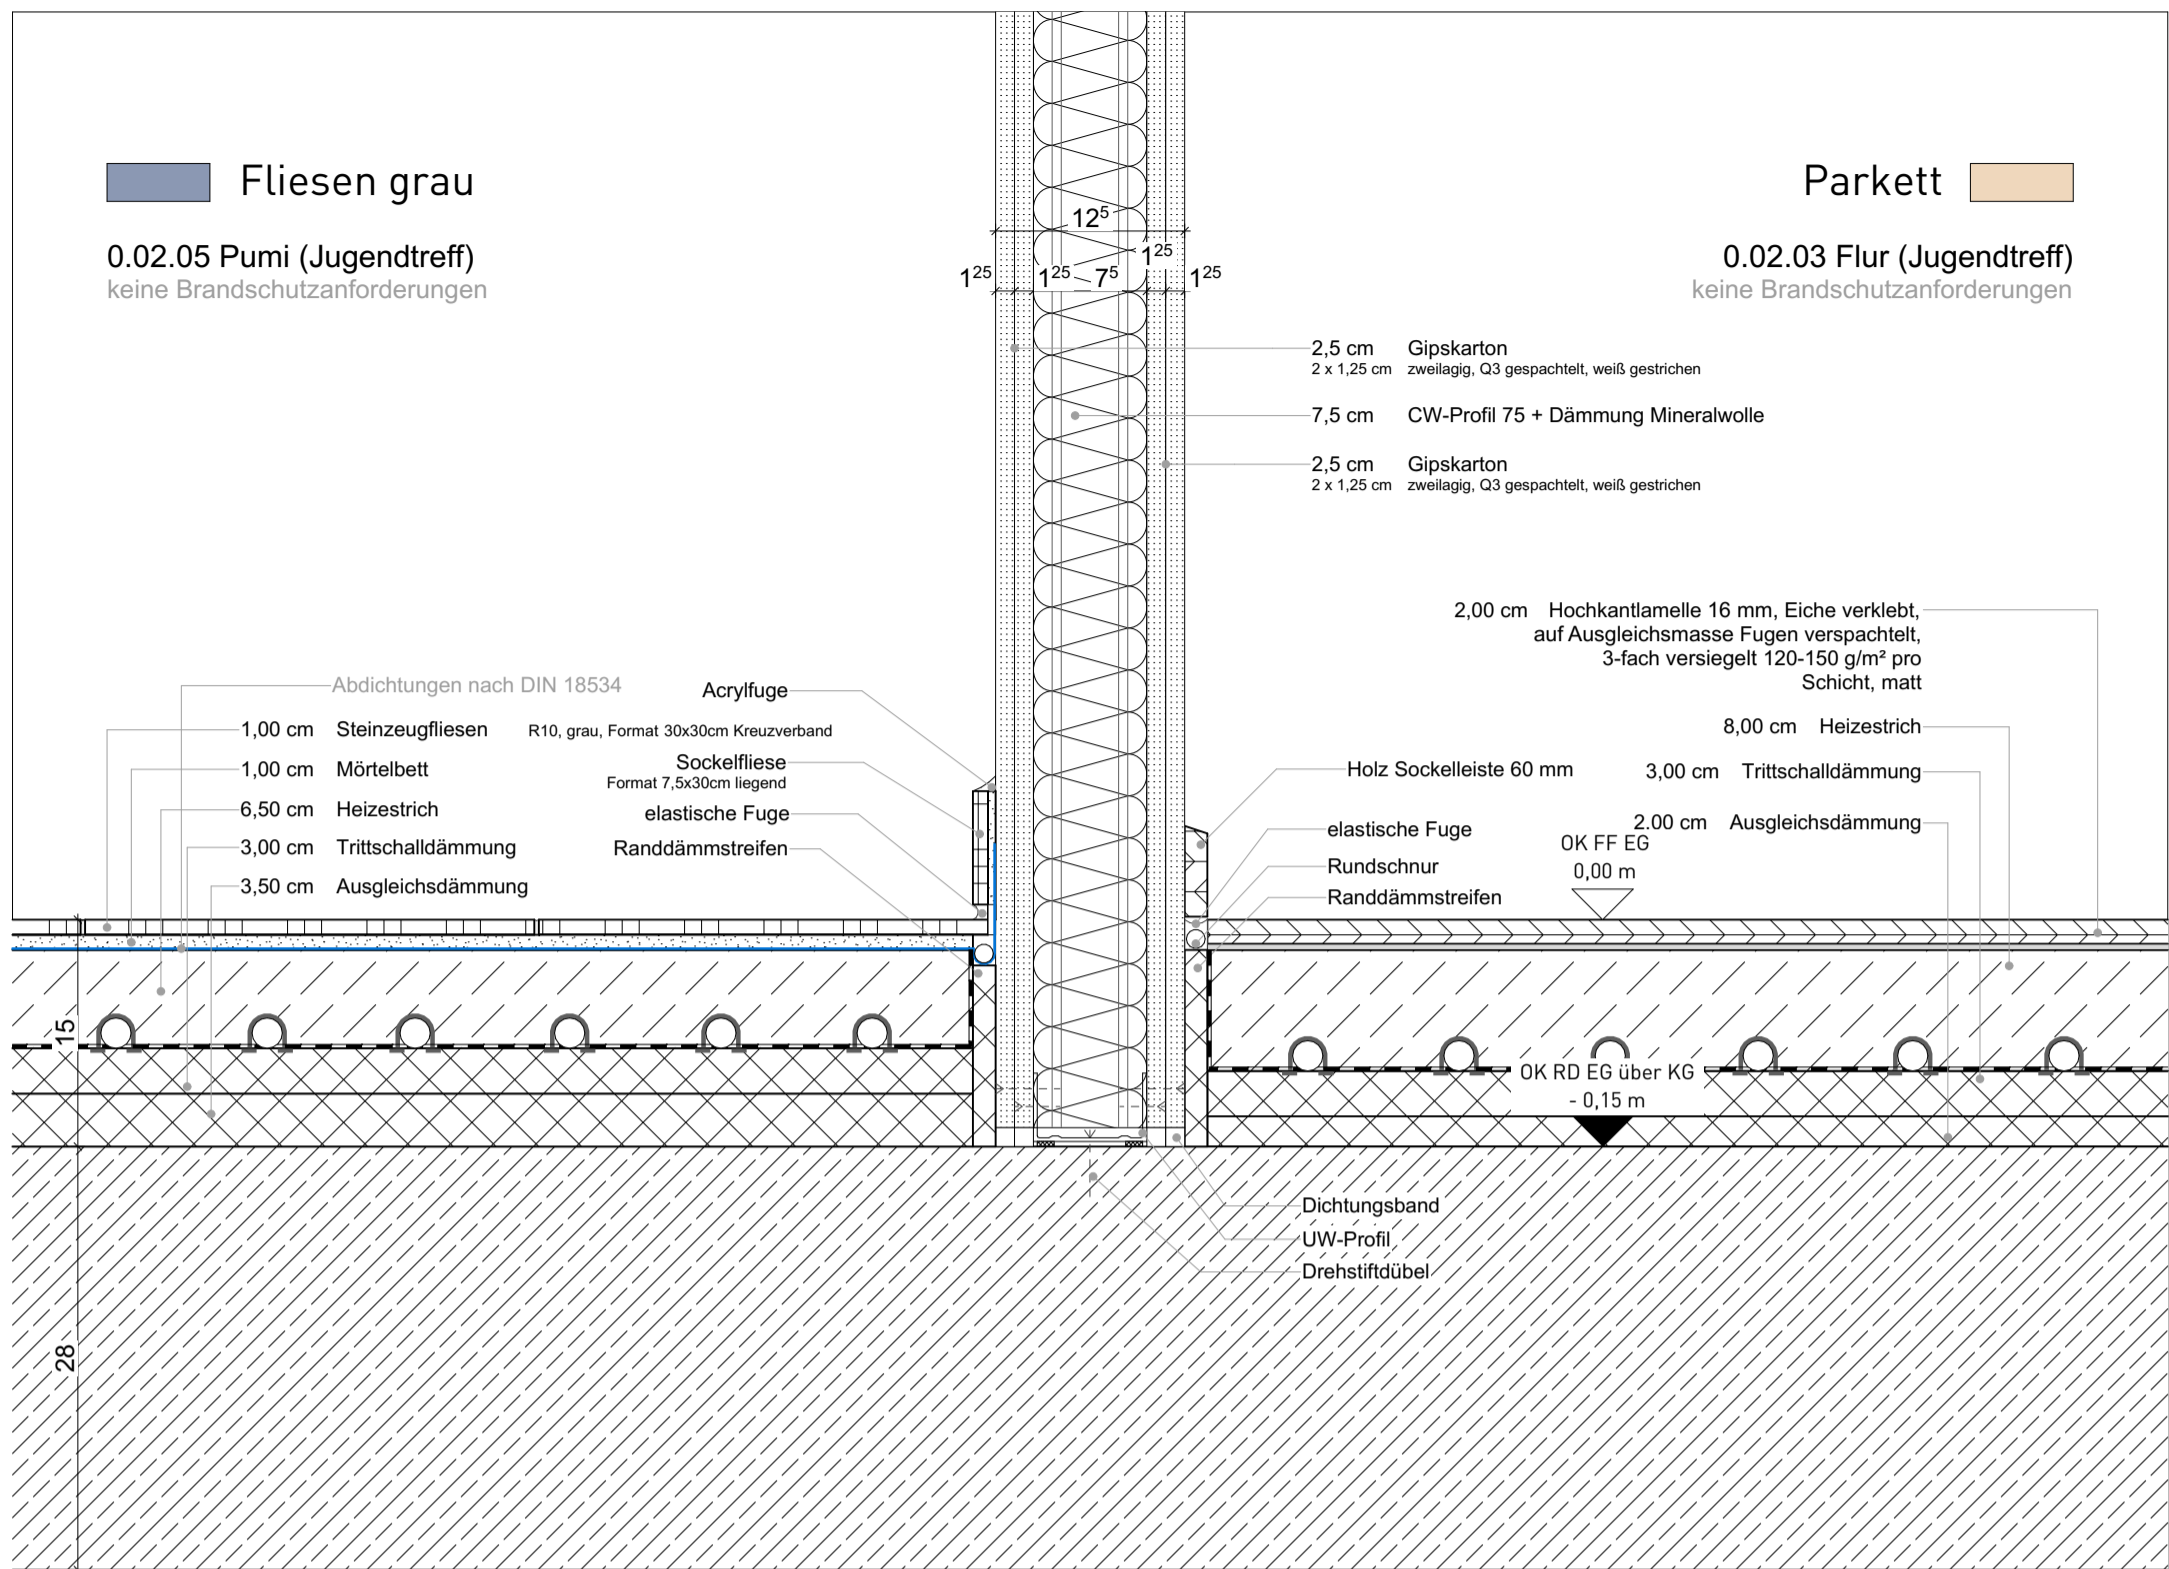

PROJEKT 2204 COERDE Neubau Stadtteilhaus Coerde hamannplatz 48157 münster	BAUHERR  WBI Westfälische Bauindustrie GmbH engelstraße 49 48143 münster telefon 0251 97232-0 #Auftraggeber:in E-Mail	PLANINHALT FL & P an GK 1:5 PLANCODE COERDE_06_06_DE_07_BO_11_2			
		2 19.05.2026 1 14.04.2026 wj Anpassung Estrich 0 12.07.2024	12.07.2024 LP 5 WV	GEZEICHNET WV	INDEX 2
INDEX		PLANGRÖSSE 42,0x29,7 cm	MASSSTAB 1:5	PLANNUMMER 06.07.11	