


Designbelag Holzoptik (Arztpraxis)

2.07.02 Wartezone
keine Brandschutzanforderungen

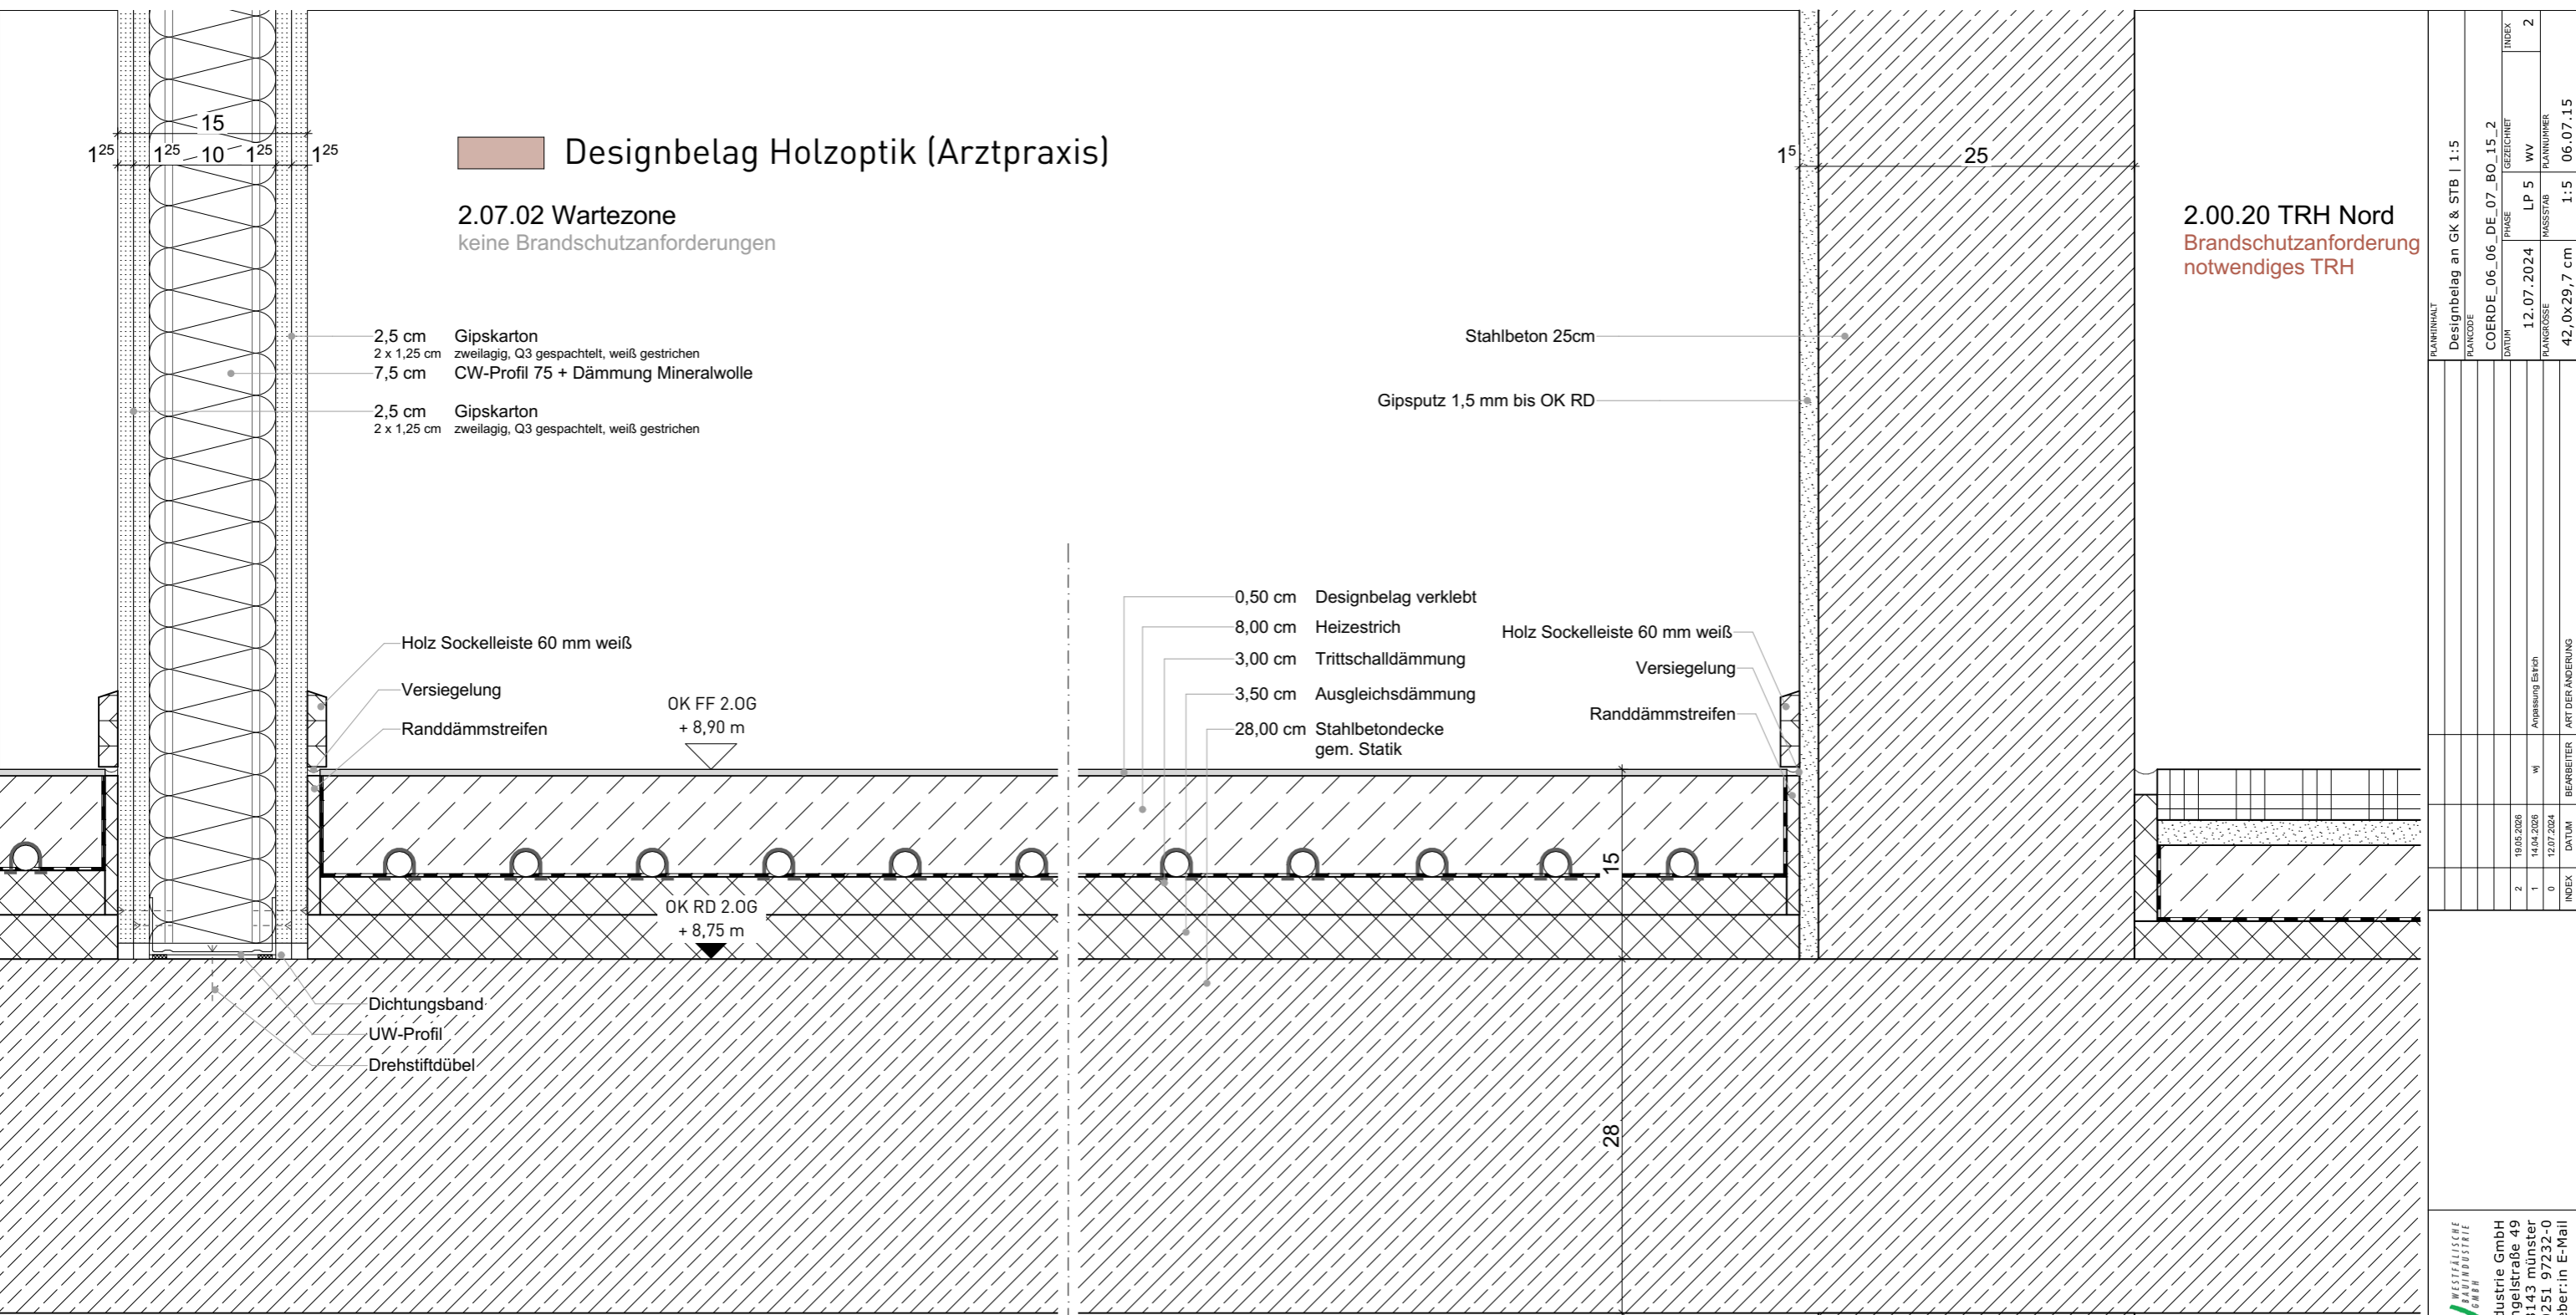

2.00.20 TRH Nord
Brandschutzanforderung
notwendiges TRH

PLANNUMMER	Designbelag an GK & STB 1:5
PLANCODE	COERDE_06_06_DE_07_BO_15_2
INDEX	2
PHASE	GEZEICHNET
DATE	12.07.2024
LP	5
WV	WV
PLANNUMMER	42_0x29,7 cm
MASSSTAB	1:5
DATE	06.07.15

INDEX	2	19.05.2026	wj	Anpassung Estrich	ART DER ÄNDERUNG
INDEX	1	14.04.2026	wj		
INDEX	0	12.07.2024			

BAUHER	WBI WESTFÄLISCHE BAUINDUSTRIE GMBH
PROJEKT	2204 COERDE
	Neubau Stadttelthaus Coerde
	hamannplatz
	48157 münster
	48143 münster
	engelsstraße 49
	48143 münster
	telefon 0251 97232-0
	# Auftraggeber: in E-Mail