 Betonwerkstein


0.01.01 Medienpräsentation
keine Brandschutzanforderung

Betonwerkstein-Stufen auf Ortbetonaufkantung

Parkett 

0.01.09 Lesecafé
keine Brandschutzanforderung

- 4,00 cm Betonwerksteinbelag
- 2,00 cm Mörtelbett
- 8,00 cm Heizestrich
- 3,00 cm Trittschalldämmung
- 6,50 cm Ausgleichsdämmung
- 1,00 cm Abdichtung

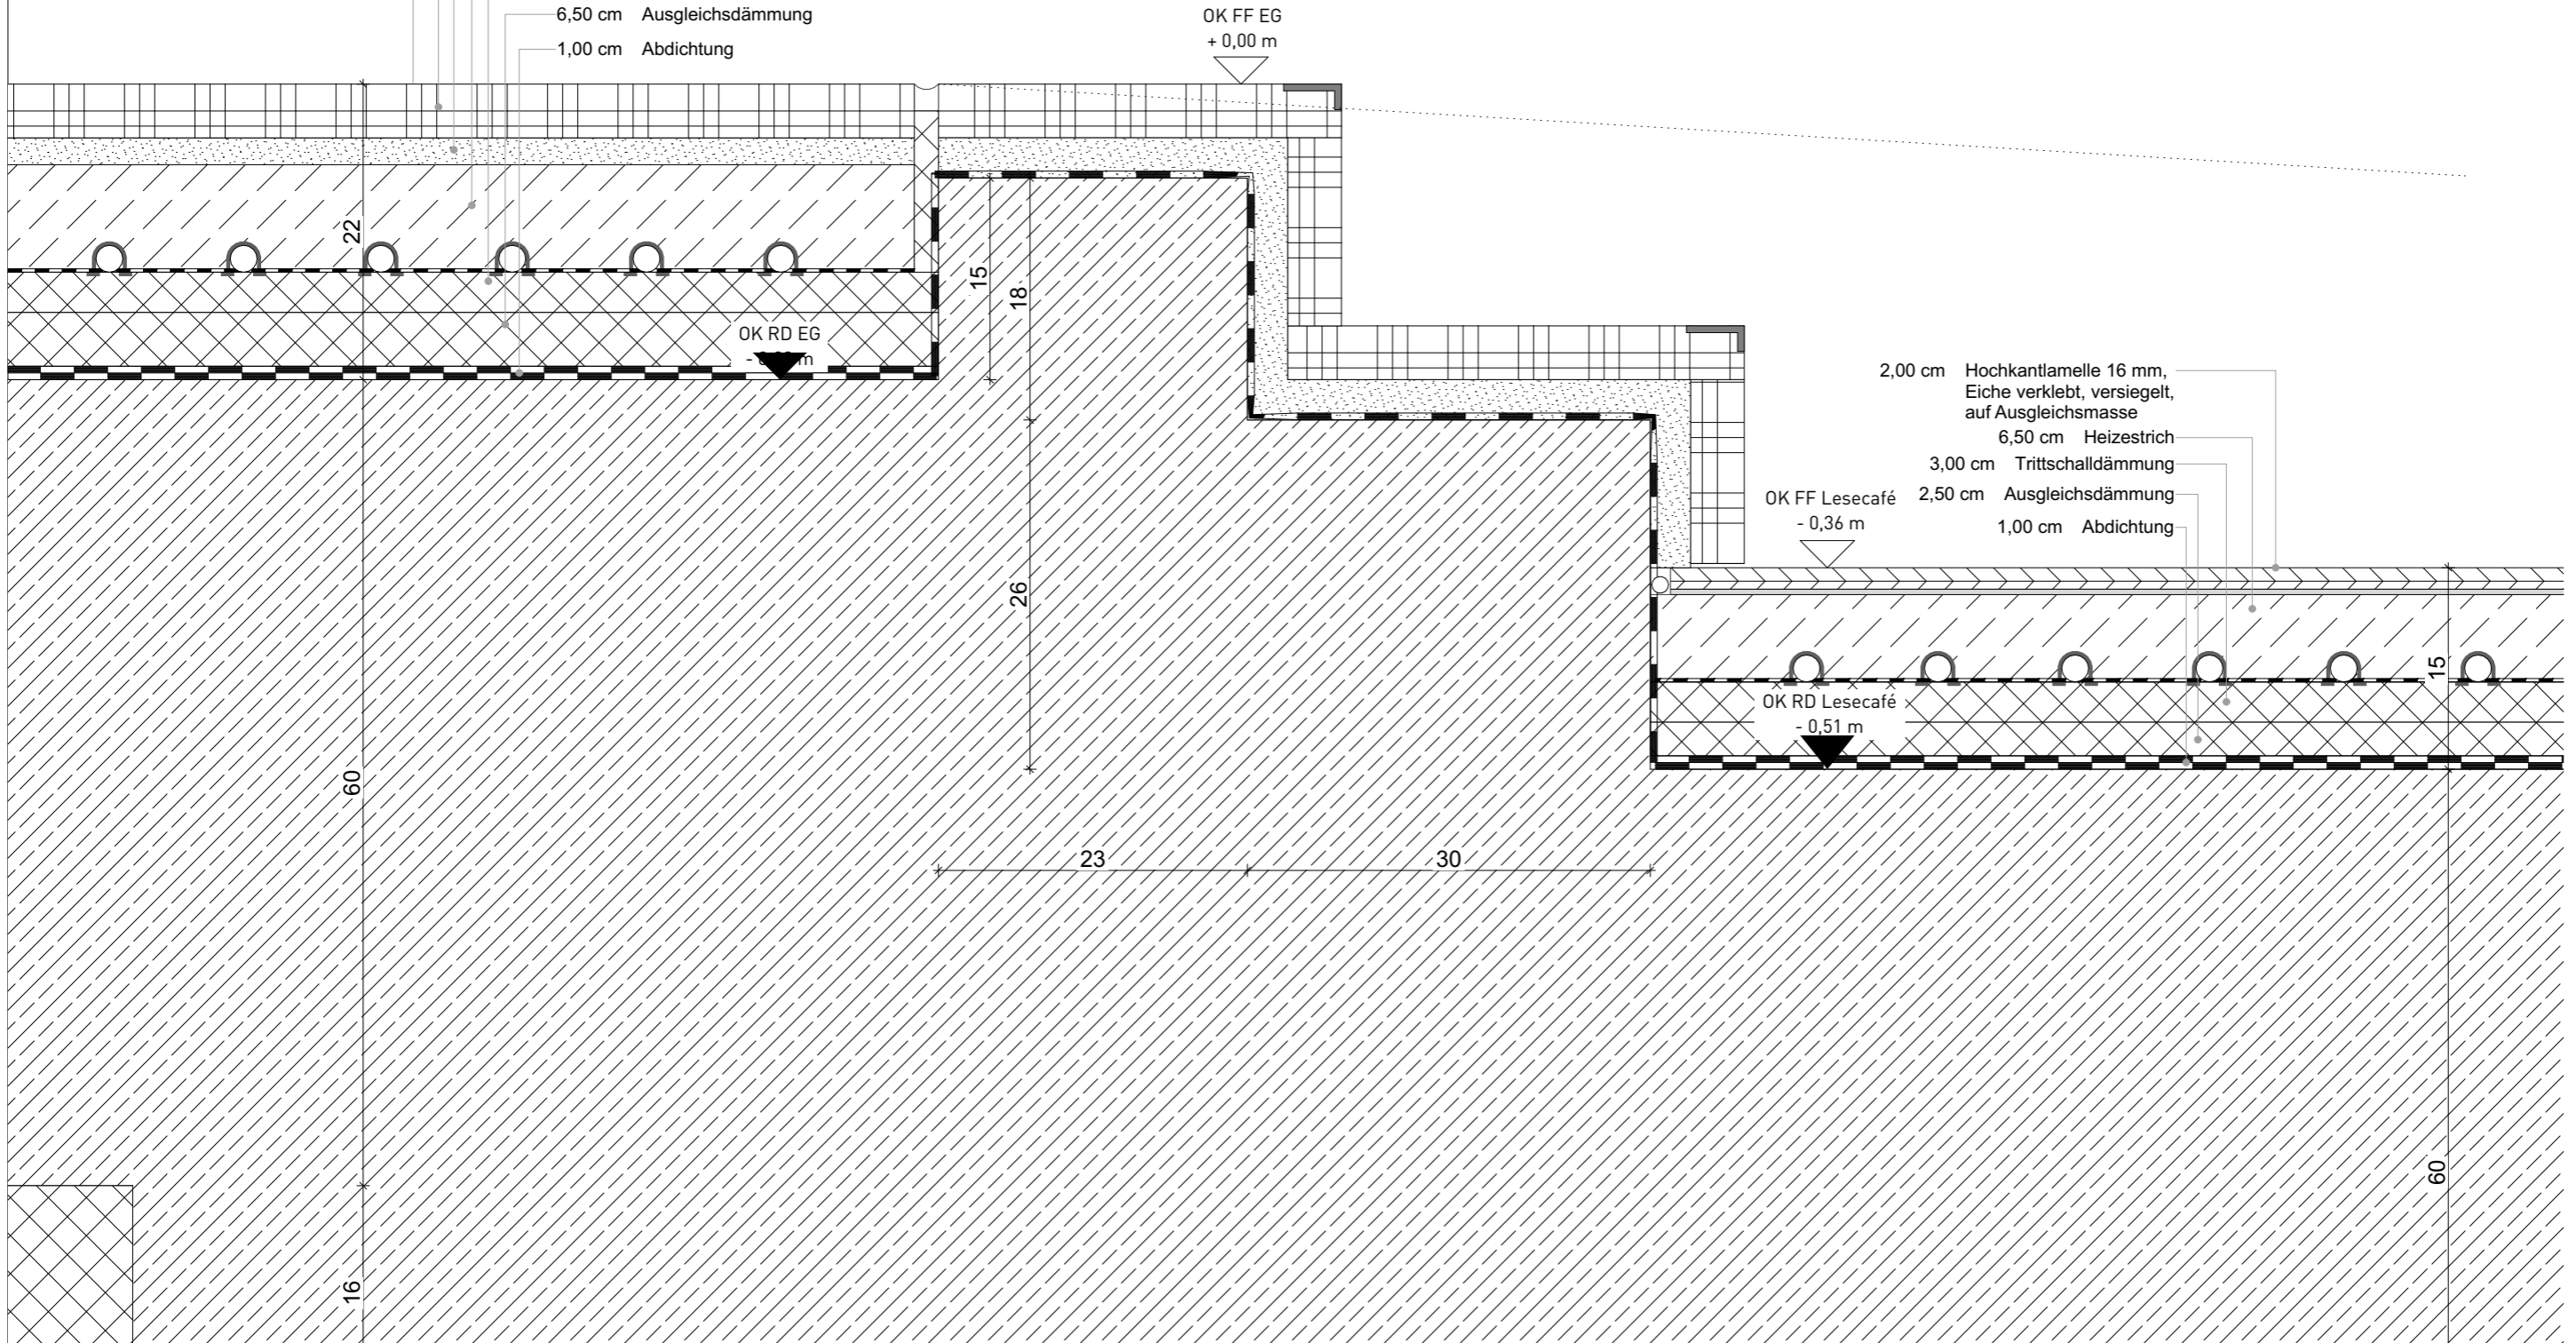

PLANNUMMER	Lesecafé Treppe 1:5
PLANKODER	COERDE_06_06_DE_07_BO_16_2
DATUM	12.07.2024
PHASE	LP 5
GEZEICHNET	WV
INDEX	2
PLANKÖRPER	42,0x29,7 cm
PLANNUMMER	
PHASE	
GEZEICHNET	
INDEX	

ANPASSUNG	Anpassung Estrich
WJ	wj
SONDIERUNG	Sondierung EG abgelesen
ART DER ÄNDERUNG	BEARBEITER
INDEX	
DATUM	
BEARBEITER	
ART DER ÄNDERUNG	

2	19.05.2026	
1	14.04.2026	
0	12.07.2024	
INDEX		

WB WESTFÄLISCHE
BAUINDUSTRIE
GMBH
WBI Westfälische Bauindustrie GmbH
engelstraße 49
48143 münster
telefon 0251 97232-0
Auftraggeber: in E-Mail

PROJEKT
2204 COERDE
Neubau Stadttelhaus Coerde
hamannplatz
48157 münster