 Betonwerkstein


0.01.01 Medienpräsentation
keine Brandschutzanforderung

- 4,00 cm Betonwerksteinbelag
- 2,00 cm Mörtelbett
- 8,00 cm Heizestrich
- 3,00 cm Trittschaldämmung
- 4,00 cm Ausgleichsdämmung
- 1,00 cm Abdichtung

OK FF EG
+ 0,00 m

elastische Fuge
Randdämmstreifen

- 4,00 cm Betonwerksteinbelag
- 3,00 cm Mörtelbett

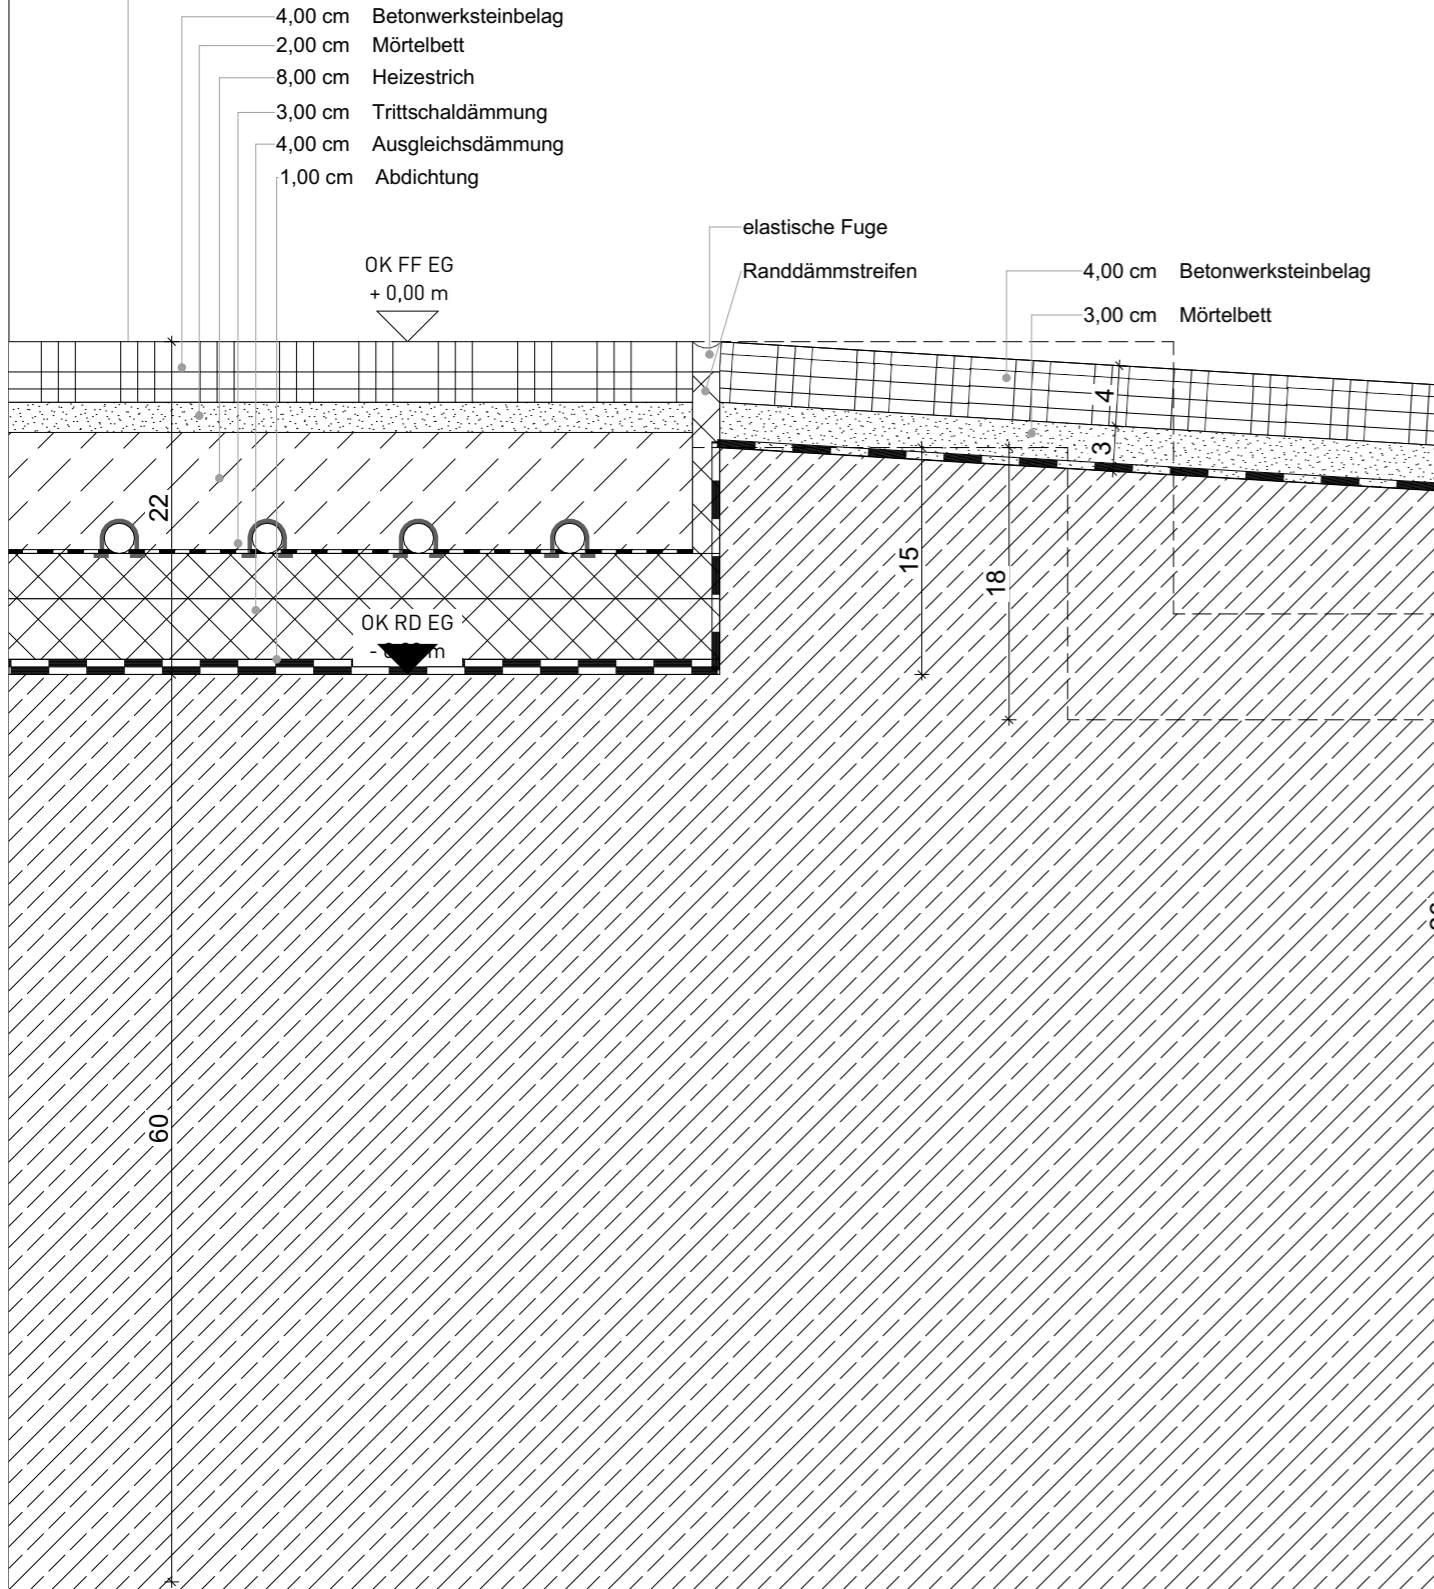

Parkett 


0.01.09 Lesecafé
keine Brandschutzanforderung

- 2,00 cm Hochkantlamelle 16 mm,
Eiche verklebt, versiegelt,
auf Ausgleichsmasse
- 6,50 cm Heizestrich
- 3,00 cm Trittschaldämmung
- 2,50 cm Ausgleichsdämmung
- 1,00 cm Abdichtung
- elastische Fuge
- Randdämmstreifen

OK FF Lesecafé
- 0,36 m

OK RD Lesecafé
- 0,51 m

Rampe 6% Länge= 6m

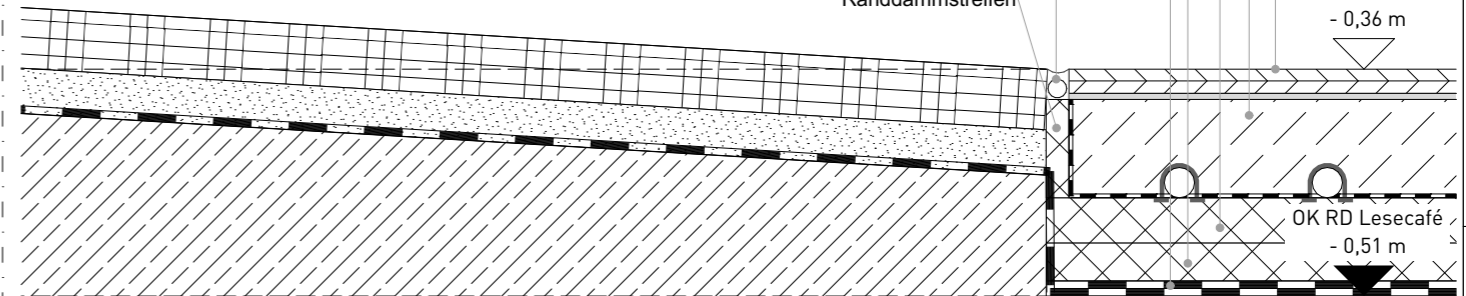

PROJEKT	2204 COERDE		BAUHER	WBI WESTFÄLISCHE BAUINDUSTRIE GMBH	
	Neubau Stadttelhaus Coerde hamannplatz 48157 münster			WBI Westfälische Bauindustrie GmbH engelstraße 49 48143 münster telefon 0251 97232-0 # Auftraggeber: in E-Mail	
PLANNUMMER	Lesecafé Rampe 1:5		ANPASSUNG	Anpassung Estrich	
	COERDE_06_06_DE_07_BO_17_2			Schnittstelle EG abgrenzt	
INDEX	LP 5		DATUM	12.07.2024	
	WV			14.04.2024	
PHASE	12.07.2024		INDEX	0	
	12.07.2024			1	
PLANGRÖSSE	42,0x29,7 cm		BEARBEITER	ART DER ÄNDERUNG	
	1:5			06.07.17	