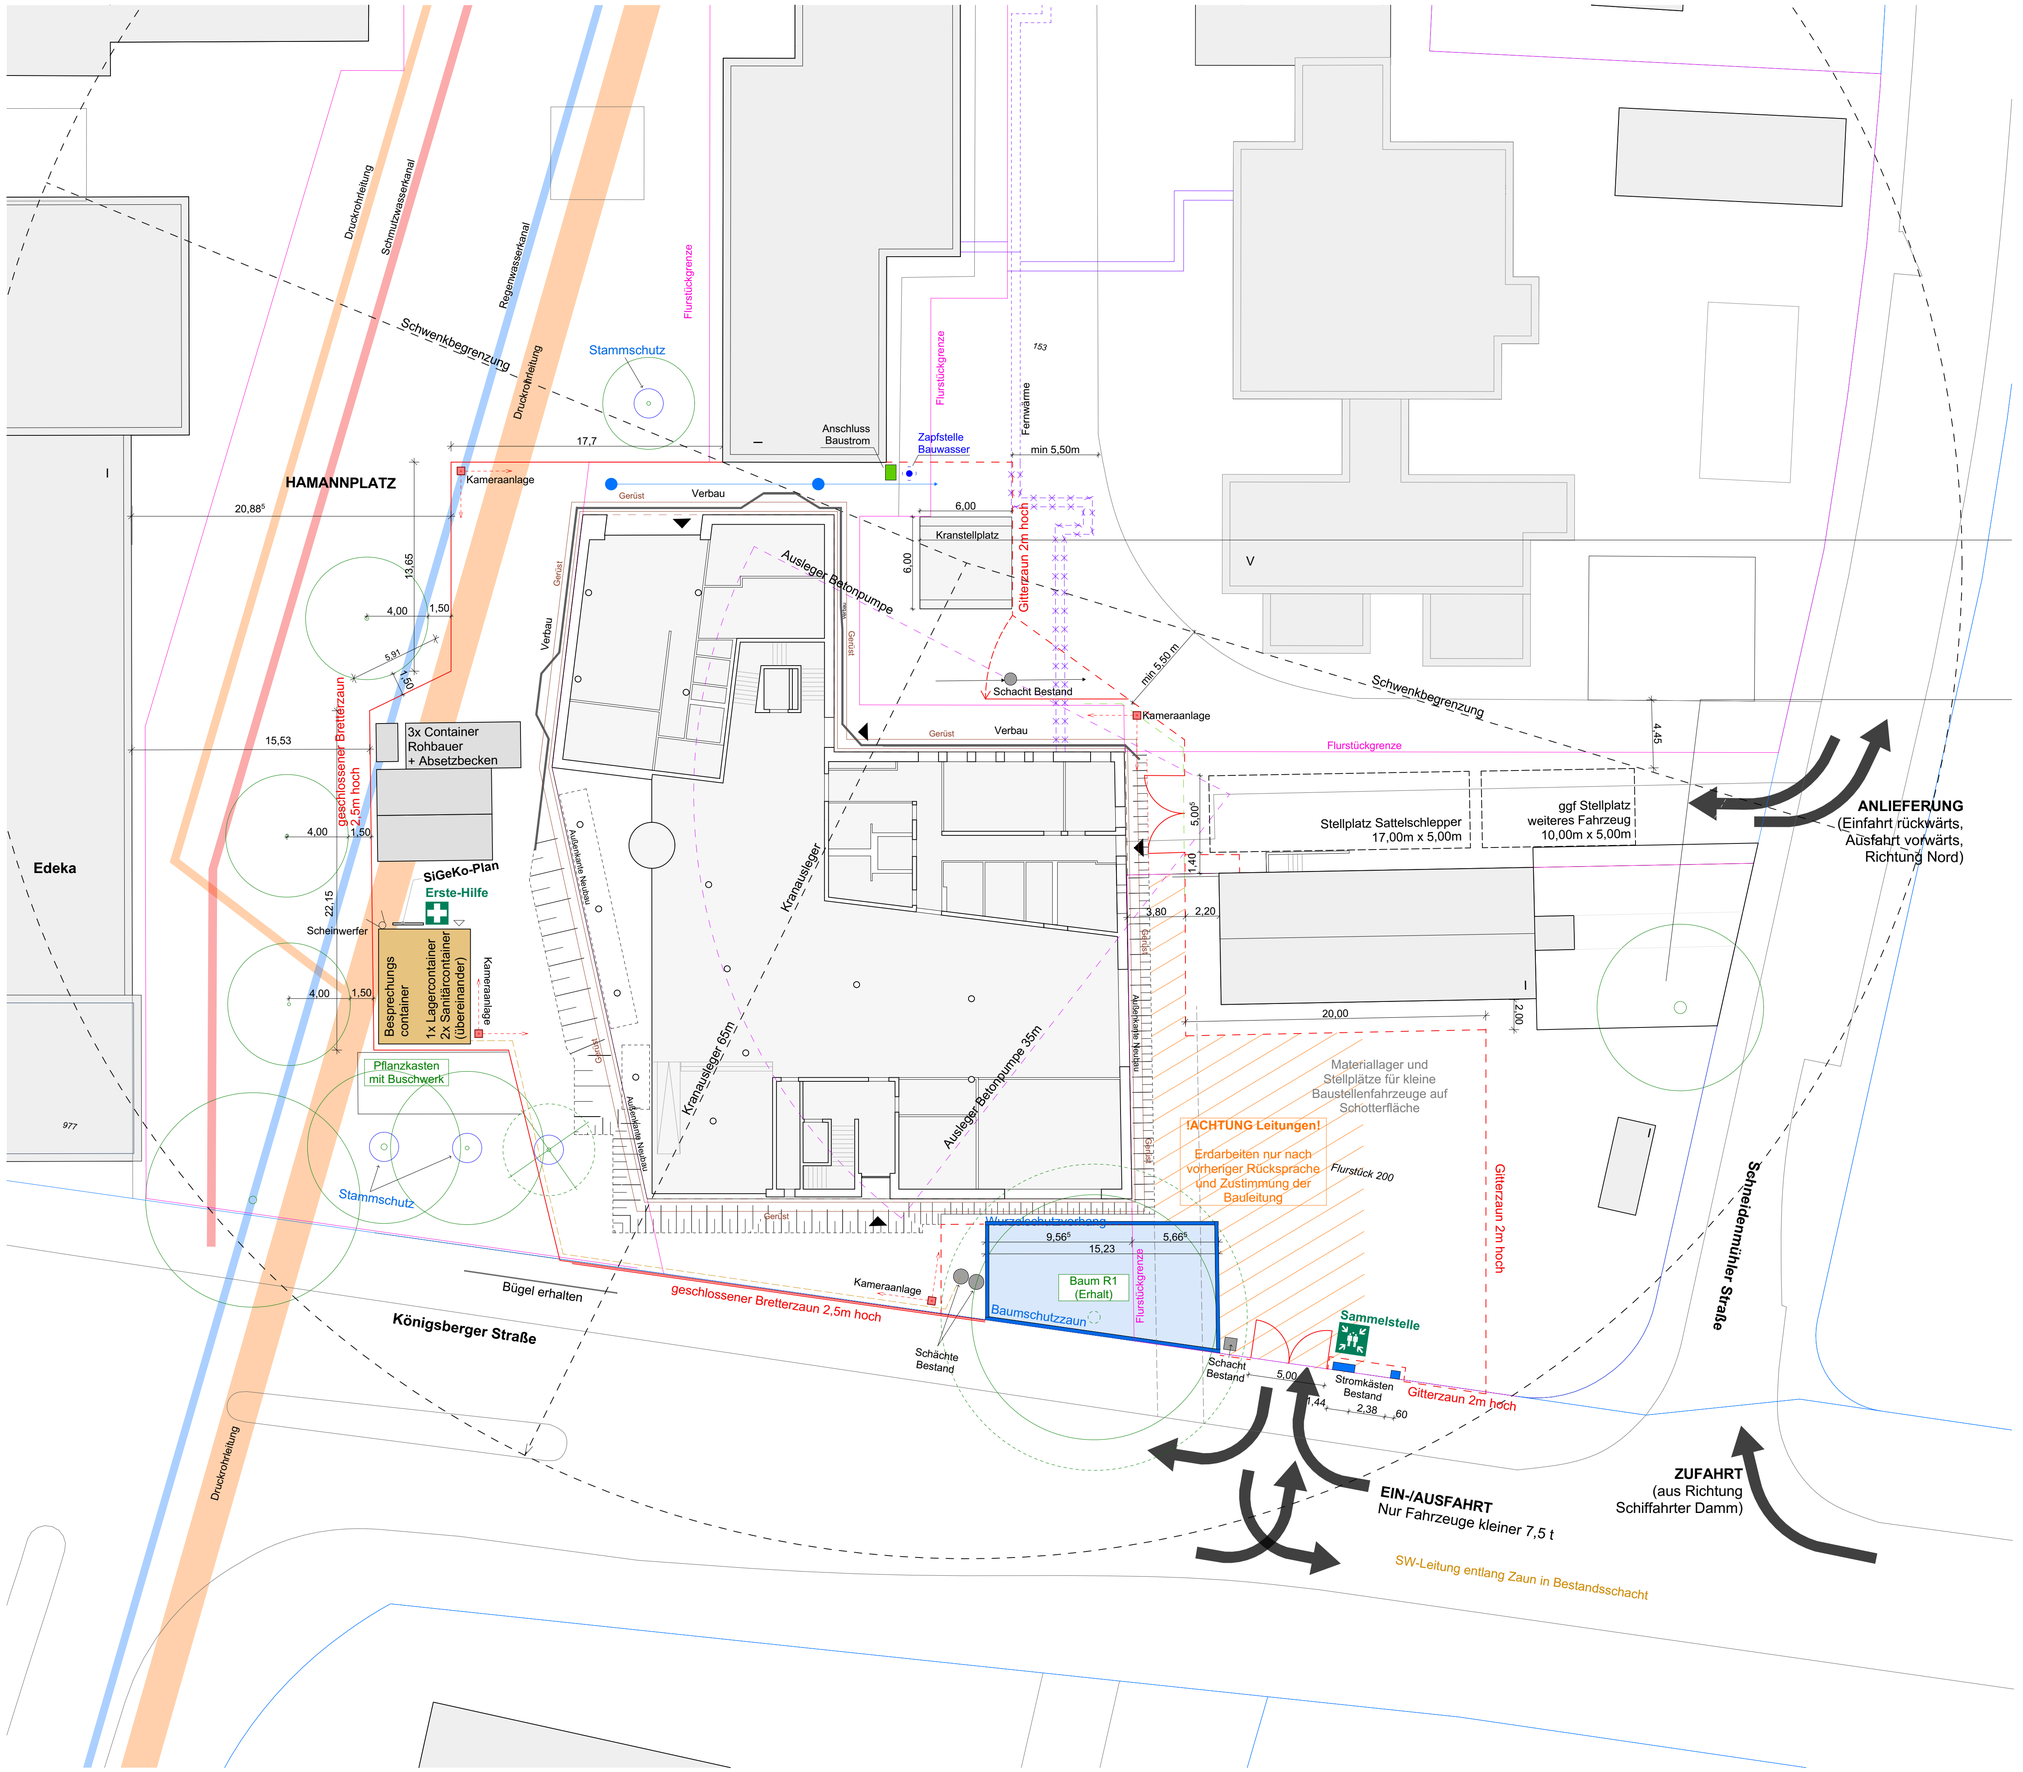

Brandschutzanforderungen

	Dach/Decke feuerbeständig	EI 30	Fenster mit Anforderung EI30
feuerbeständig	feuerbeständige Wände	AST	Automatische Schiebetür nach AutSchR
feuerhemmend	feuerhemmende Wände	fh	feuerhemmende, dicht- & selbstschließende Tür
Bauart Brandwand	Bauart Brandwand	fhrd	feuerhemmende, rauchdicht- & selbstschließende Tür
		fbrd	feuerbeständige, rauchdicht- & selbstschließende Tür
		rd	rauchdicht- & selbstschließende Tür
RW	Rettungsweg	d	dichtschließende Tür
		⌐o	Notausgangsverschluss nach DIN EN 179

Abkürzungen Raumstempel

NGF	Netto-Grundfläche	Deckenbekleidung		Bodenbelag	
RMH	Raumhöhe (OK Fertigfußboden bis UK Rohdecke)	RD	Rohdecke	WS	Werkstein
		HW	Holzwolle	P	Parkett Hochkantlamelle
LRH	Lichte Raumhöhe (OK Fertigfußboden bis UK Abhang)	GK	Gipskarton Abhang	FL	Fliesen
		Wandbelag		LI	Linoleum
D	Deckenbekleidung	RW	Rohwand Beton	SP	Sportparkett
B	Bodenbekleidung	AN	Anstrich	AN	Staubb. Anstrich Estrich
W	Wandbelag	FL	Fliesen	RD	Rohdecke
		AP	Akustikpaneel Holz		

Legende

Stahlbeton	Polystyrol-Dämmung	Verdeckte Kanten
Mauerwerk	Dämmung	Bauteile vor/über der Schnittlinie
Fertigteile	Gipskarton	
Beton, unbewehrt	Erdreich	

Beschriftung/Bemaßung

A — Schnittführung

A — Achsen

OKFF ± 0.00
OKRF - 0.00

±0.00 Oberkante Fertigfußboden
±0.00 Oberkante Rohfußboden

Änderungsvermerk

Sämtliche Maße sind vom Unternehmer an Ort und Stelle verantwortlich zu prüfen.

Diese Pläne sind nur in Verbindung mit den Statikplänen und den Haustechnikplänen gültig.

Ausführung nach DIN 4108 und GEG-Nachweis.

± 0.00 = 56,32 m üNN

DIE ZEICHNUNG IST UNSER EIGENTUM, JEDE VERVIELFÄLTIGUNG, VERWERTUNG ODER MITTEILUNG, AUCH IM DETAIL, AN DRITTE PERSONEN OHNE UNSERE EINWILLIGUNG IST STRAFBAR UND WIRD GERICHTLICH VERFOLGT ! URHEBERRECHT VOM 9. SEPTEMBER 1965 PARAGRAPH 97F.F. + 106F.F.

INDEX	DATUM	BEARBEITER	ART DER ÄNDERUNG
1	08.07.2025	wj	BE-Plan angepasst

LAGEPLAN

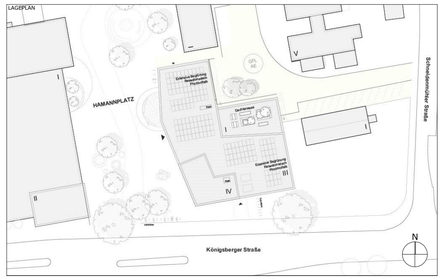

PROJEKT

2204
COERDE

Neubau Stadtteilhaus Coerde

hamannplatz
48157 münster

PLANINHALT

Hochbauplanung

Baustelleinrichtung Lageplan Neubau

PLANCODE

COERDE_06_05_UE_09_BE_08

DATUM	PHASE	GEZEICHNET	PLANGRÖSSE	MASSSTAB	PLANNUMMER	INDEX
08.07.2025	LP 5	wj/wv/mm	84,1x59,4 cm	1:100, 1:200	05.09.08	1

BAUHERR

WBI Westfälische Bauindustrie GmbH
engelstraße 49
48143 münster
telefon 0251 97232-0

FACHPLANER

ARCHITEKT