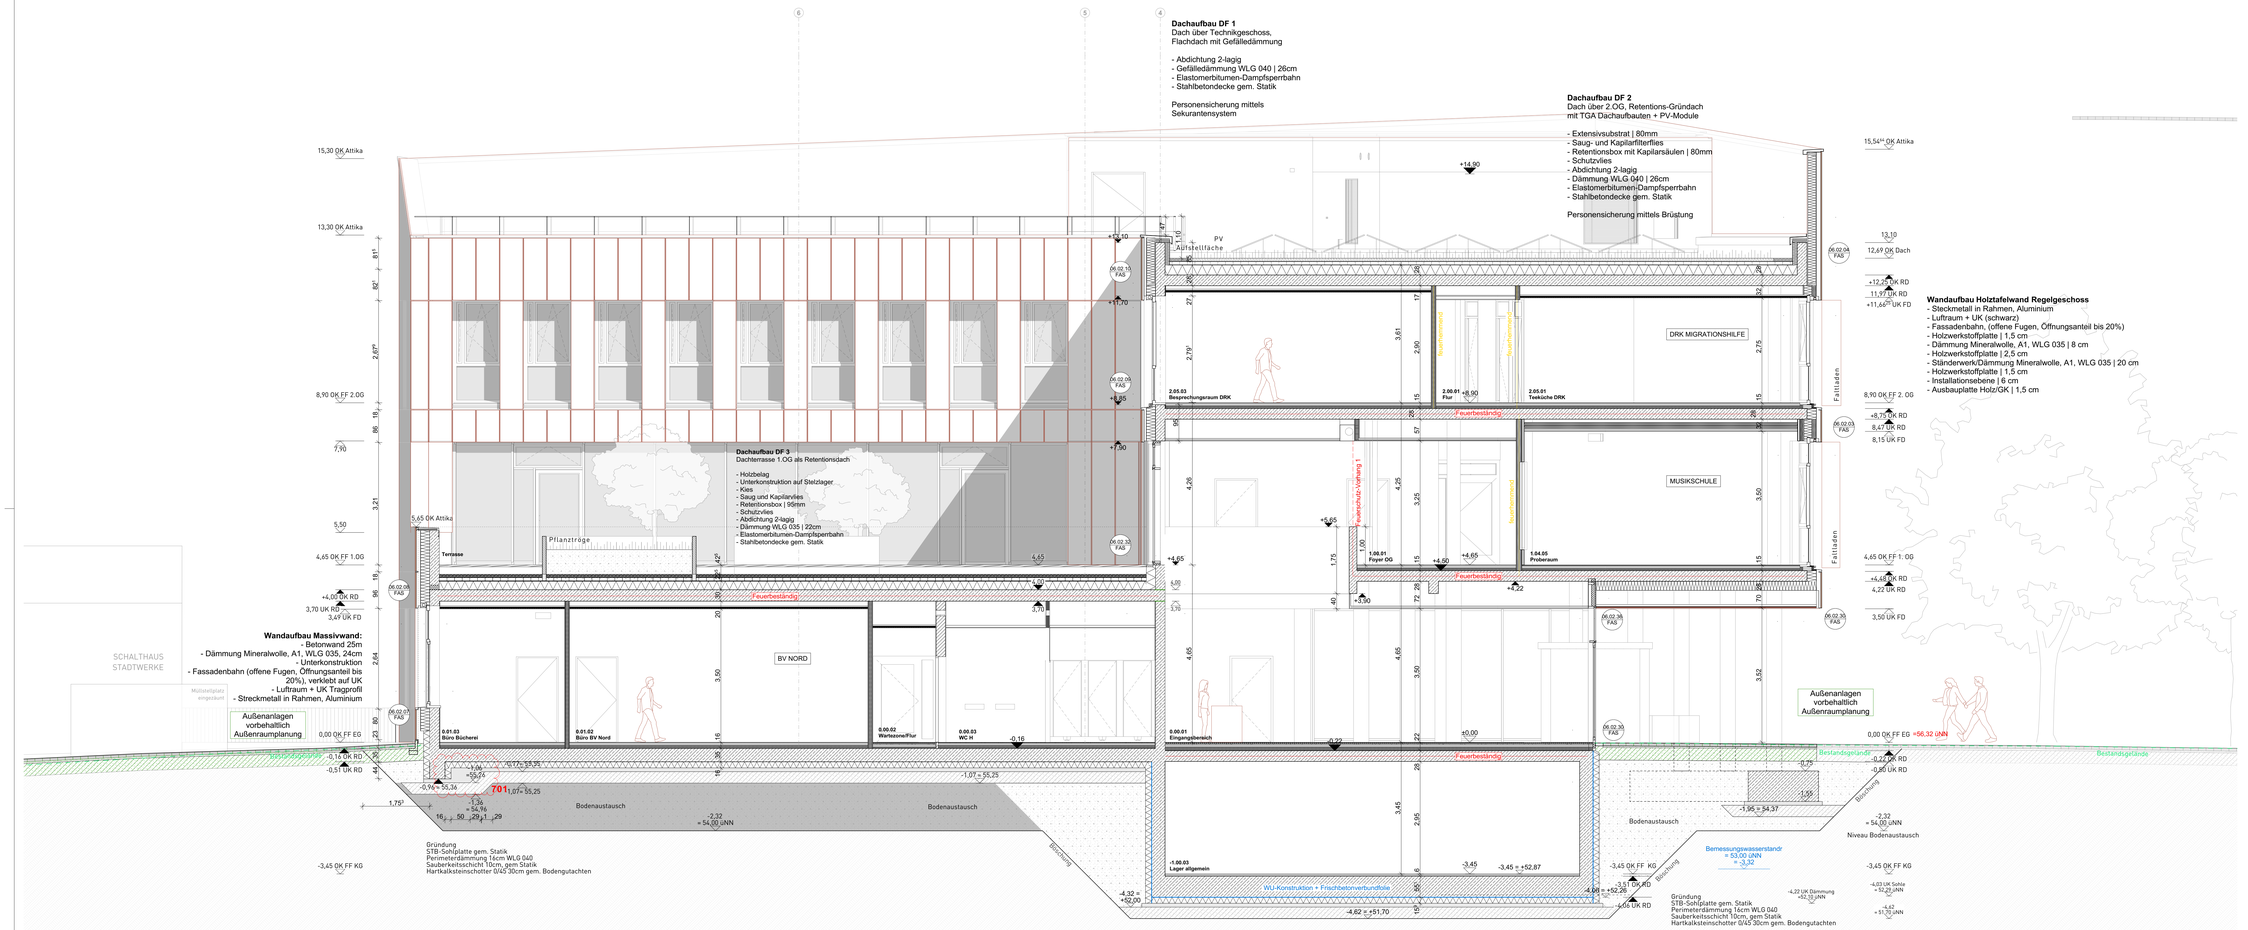
Dachaufbau DF 1
Dach über Technikgeschoss,
Flachdach mit Gefälledämmung
- Abdichtung 2-lagig
- Gefälledämmung WLG 040 | 26cm
- Elastomerbitumen-Dampfsperrbahn
- Stahlbetondecke gem. Statik
Personensicherung mittels
Sekurantensystem
Dachaufbau DF 2
Dach über 2.OG, Retentions-Gründach
mit TGA Dachaufbauten + PV-Module
- Extensivsubstrat | 80mm
- Saug- und Kapillarfilterflies
- Retentionsbox mit Kapilarsäulen | 80mm
- Schutzvlies
- Abdichtung 2-lagig
- Dämmung WLG 040 | 26cm
- Elastomerbitumen-Dampfsperrbahn
- Stahlbetondecke gem. Statik
Personensicherung mittels Brüstung
Wandaufbau Holztafelwand Regelgeschoss
- Steckmetall in Rahmen, Aluminium
- Luftraum + UK (schwarz)
- Fassadenbahn, (offene Fugen, Öffnungsanteil bis 20%)
- Holzwerkstoffplatte | 1,5 cm
- Dämmung Mineralwolle, A1, WLG 035 | 8 cm
- Holzwerkstoffplatte | 2,5 cm
- Ständerwerk/Dämmung Mineralwolle, A1, WLG 035 | 20 cm
- Holzwerkstoffplatte | 1,5 cm
- Installationsebene | 6 cm
- Ausbauplatte Holz/GK | 1,5 cm
Dachaufbau DF 3
Dachterrasse 1.OG als Retentionsdach
- Holzbelag
- Unterkonstruktion auf Stelzlager
- Kies
- Saug und Kapilarvlies
- Retentionsbox | 95mm
- Schutzvlies
- Abdichtung 2-lagig
- Dämmung WLG 035 | 22cm
- Elastomerbitumen-Dampfsperrbahn
- Stahlbetondecke gem. Statik
Wandaufbau Massivwand:
- Betonwand 25m
- Dämmung Mineralwolle, A1, WLG 035, 24cm
- Unterkonstruktion
- Fassadenbahn (offene Fugen, Öffnungsanteil bis 20%), verklebt auf UK
- Luftraum + UK Tragprofil
- Streckmetall in Rahmen, Aluminium
15,30 OK Attika
13,30 OK Attika
8,90 OK FF 2.0G
7,90
5,65 OK Attika
5,50
4,65 OK FF 1.0G
+4,00 OK RD
3,70 UK RD
3,49 UK FD
0,00 OK FF EG
-0,14 OK RD
-0,51 UK RD
-3,45 OK FF KG
+14,90
+13,10
+11,70
+8,55
+7,30
+6,65
+4,65
+4,50
+3,90
+0,00
-0,16
-0,22
-0,29
-0,75
-0,95
-1,07 = 55,25
-1,36
+54,76
-2,32
+54,00 üNN
-4,32 =
+52,00
-4,62 = +51,70
-3,45 = +52,87
-4,08 = +52,26
-4,22 UK Dämmung
+52,10 üNN
-4,03 UK Sohle
= 52,25 üNN
-4,07
= 51,70 üNN
15,54 OK Attika
13,10
12,67 OK Dach
+12,37 UK RD
11,97 UK RD
+11,66 UK FD
8,90 OK FF 2. OG
+8,70 UK RD
8,47 UK RD
8,15 UK FD
4,65 OK FF 1. OG
+4,45 UK RD
4,22 UK RD
3,50 UK FD
0,00 OK FF EG =56,32 üNN
-0,22 UK RD
-0,95 UK RD
-3,45 OK FF KG
-3,51 UK RD
-4,06 UK RD
Pflanztröge
Terrasse
Fensterbank
Fensterbank
Fensterbank