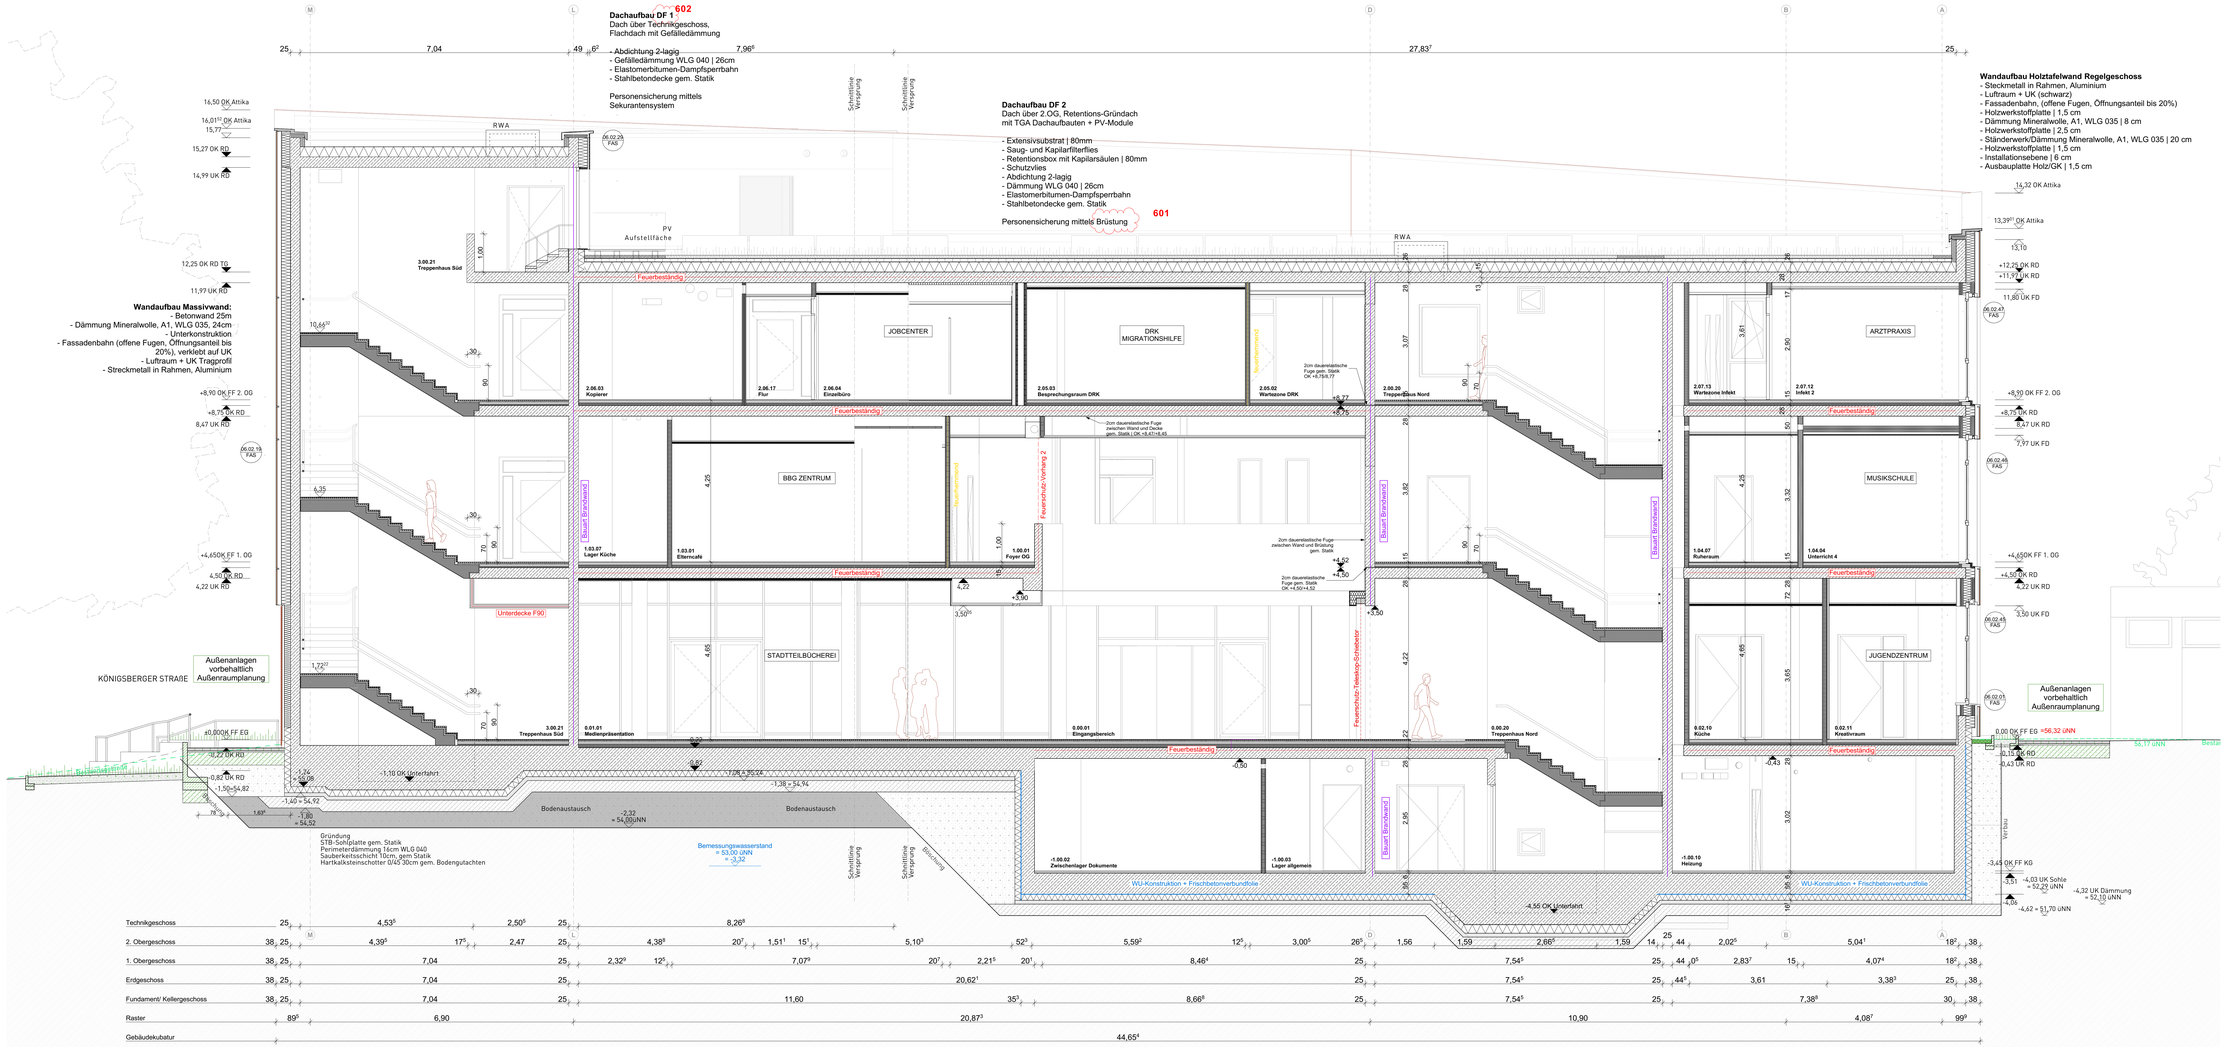

Brandschutzanforderungen			
	Dach/Decke feuerbeständig	EI 30	Fenster mit Anforderung EI30
feuerhemmend	feuerbeständige Wände	AAT	Automatische Schiebetür nach AutSchR
rauchdichter	feuerhemmende Wände	K	feuerhemmende, dichte & selbstschließende Tür
Bauart Brandwand	Bauart Brandwand	K-rd	feuerhemmende, rauchdichte & selbstschließende Tür
		K-rd	feuerbeständige, rauchdichte & selbstschließende Tür
		rd	rauchdichte & selbstschließende Tür
RW	Rettungsweg	d	dichtschließende Tür
		Lm	Nolausgangsverschluss nach DIN EN 179

Abkürzungen Raumstempel

NGF	Netto-Grundfläche	Deckenbekleidung		Bodenbelag	
RRH	Raumhöhe (OK Fertigfußboden bis UK Rohdecke)	RD	Rohdecke	WS	Werkstein
		HW	Holzwolle	PT	Parkett Hochkantlamelle
LRH	Lichte Raumhöhe (OK Fertigfußboden bis UK Akkarp)	GK	Gipskarton Abhang	FL	Fliesen
		Wandbelag		LT	Linoleum
D	Deckenbekleidung			SP	Sportparkett
B	Bodenbekleidung	RW	Rohwand Beton	AN	Estrich
W	Wandbelag	AN	Anstrich	RD	Rohdiele
		FL	Fliesen		
		AP	Akustikpaneel Holz		

Legende

Stahlbeton	Polystyrol-Dämmung	Verdeckte Kanten	
Mauerwerk	Dämmung	Bestelle vor/über der Schnittlinie	
Fertigteile	Gipskarton		
Beton, unbewehrt	Erdreich		

Beschriftung/Bemaßung

A Schnittführung
(A) Achsen
±0.00 (NHN + 0.00 / OKRF + 0.00 / OKBP - 0.00) Änderungsvermerk
±0.00 Oberkante Fertigfußboden
Oberkante Rohfußboden

Sämtliche Maße sind vom Unternehmer an Ort und Stelle verantwortlich zu prüfen.

Diese Pläne sind nur in Verbindung mit den Statikplänen und den Haustechnikplänen gültig.

Ausführung nach DIN 4108 und GEG-Nachweis.

± 0.00 = 56,32 m üNN

DIE ZEICHNUNG IST UNSER EIGENTUM, JEDE VERVIELFÄLTIGUNG, VERWERTUNG ODER MITTEILUNG, AUCH IM DETAIL, AN DRITTE PERSONEN OHNE UNSERE EINWILLIGUNG IST STRAFBAR UND WIRD GERICHTLICH VERFOLGT ! URHEBERRECHT VOM 9. SEPTEMBER 1965 PARAGRAPH 97F.F. + 106F.F.

9	02.05.2025	ki	Dachaufbau angepasst, Dachbegrünung angepasst
8	30.01.2025	wo	Außenanlagen angepasst
7	28.02.2025		Brüstung Attrich ändert
6	20.12.2024	ki	Type Benchmark Treppenhaus gem. Statik, Treppenaufleger TR Süd + OG
5	11.12.2024	ki, wo	Fundamenter Frischbeton angepasst, Frischbetonverbundfolie hinzugefügt, Treppenhauswand gestrichen
4	28.08.2024	ki, mw, wo	Treppenhaus Süd Aufbereich verschoben Bad Hoven, Pilot entfernt, Gebäudeschnitt und Fundament angepasst, Schlüsselei ED abgestuft, Attika Technikgeschoss angepasst, Lüftung und Schalter Achse E verschoben, Schlüsselei RD abgestuft
3	15.08.2024		
INDEX	DATUM	BEARBEITER / ART DER BEARBEITUNG	

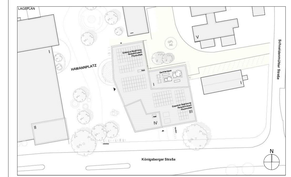

PROJEKT
2204
COERDE

Neubau Stadtteilhaus Coerde
hamannplatz
48157 münster

PLANINHALT
Hochbauplanung
Schnitt CC

PLANNUMMER
COERDE_06_03_SC_03_CC_01_6

DATUM	PHASE	GEZEICHNET	PLANGRÖßE	MAßSTAB	PLANNUMMER	INDEX
13.02.2024	LP 5	wj/wv/mm	135x59,4 cm	1:50	03.03.01	6

BAUHERR

WBI Westfälische Bauindustrie GmbH
engelstraße 49
48143 münster
telefon 0251 97232-0